


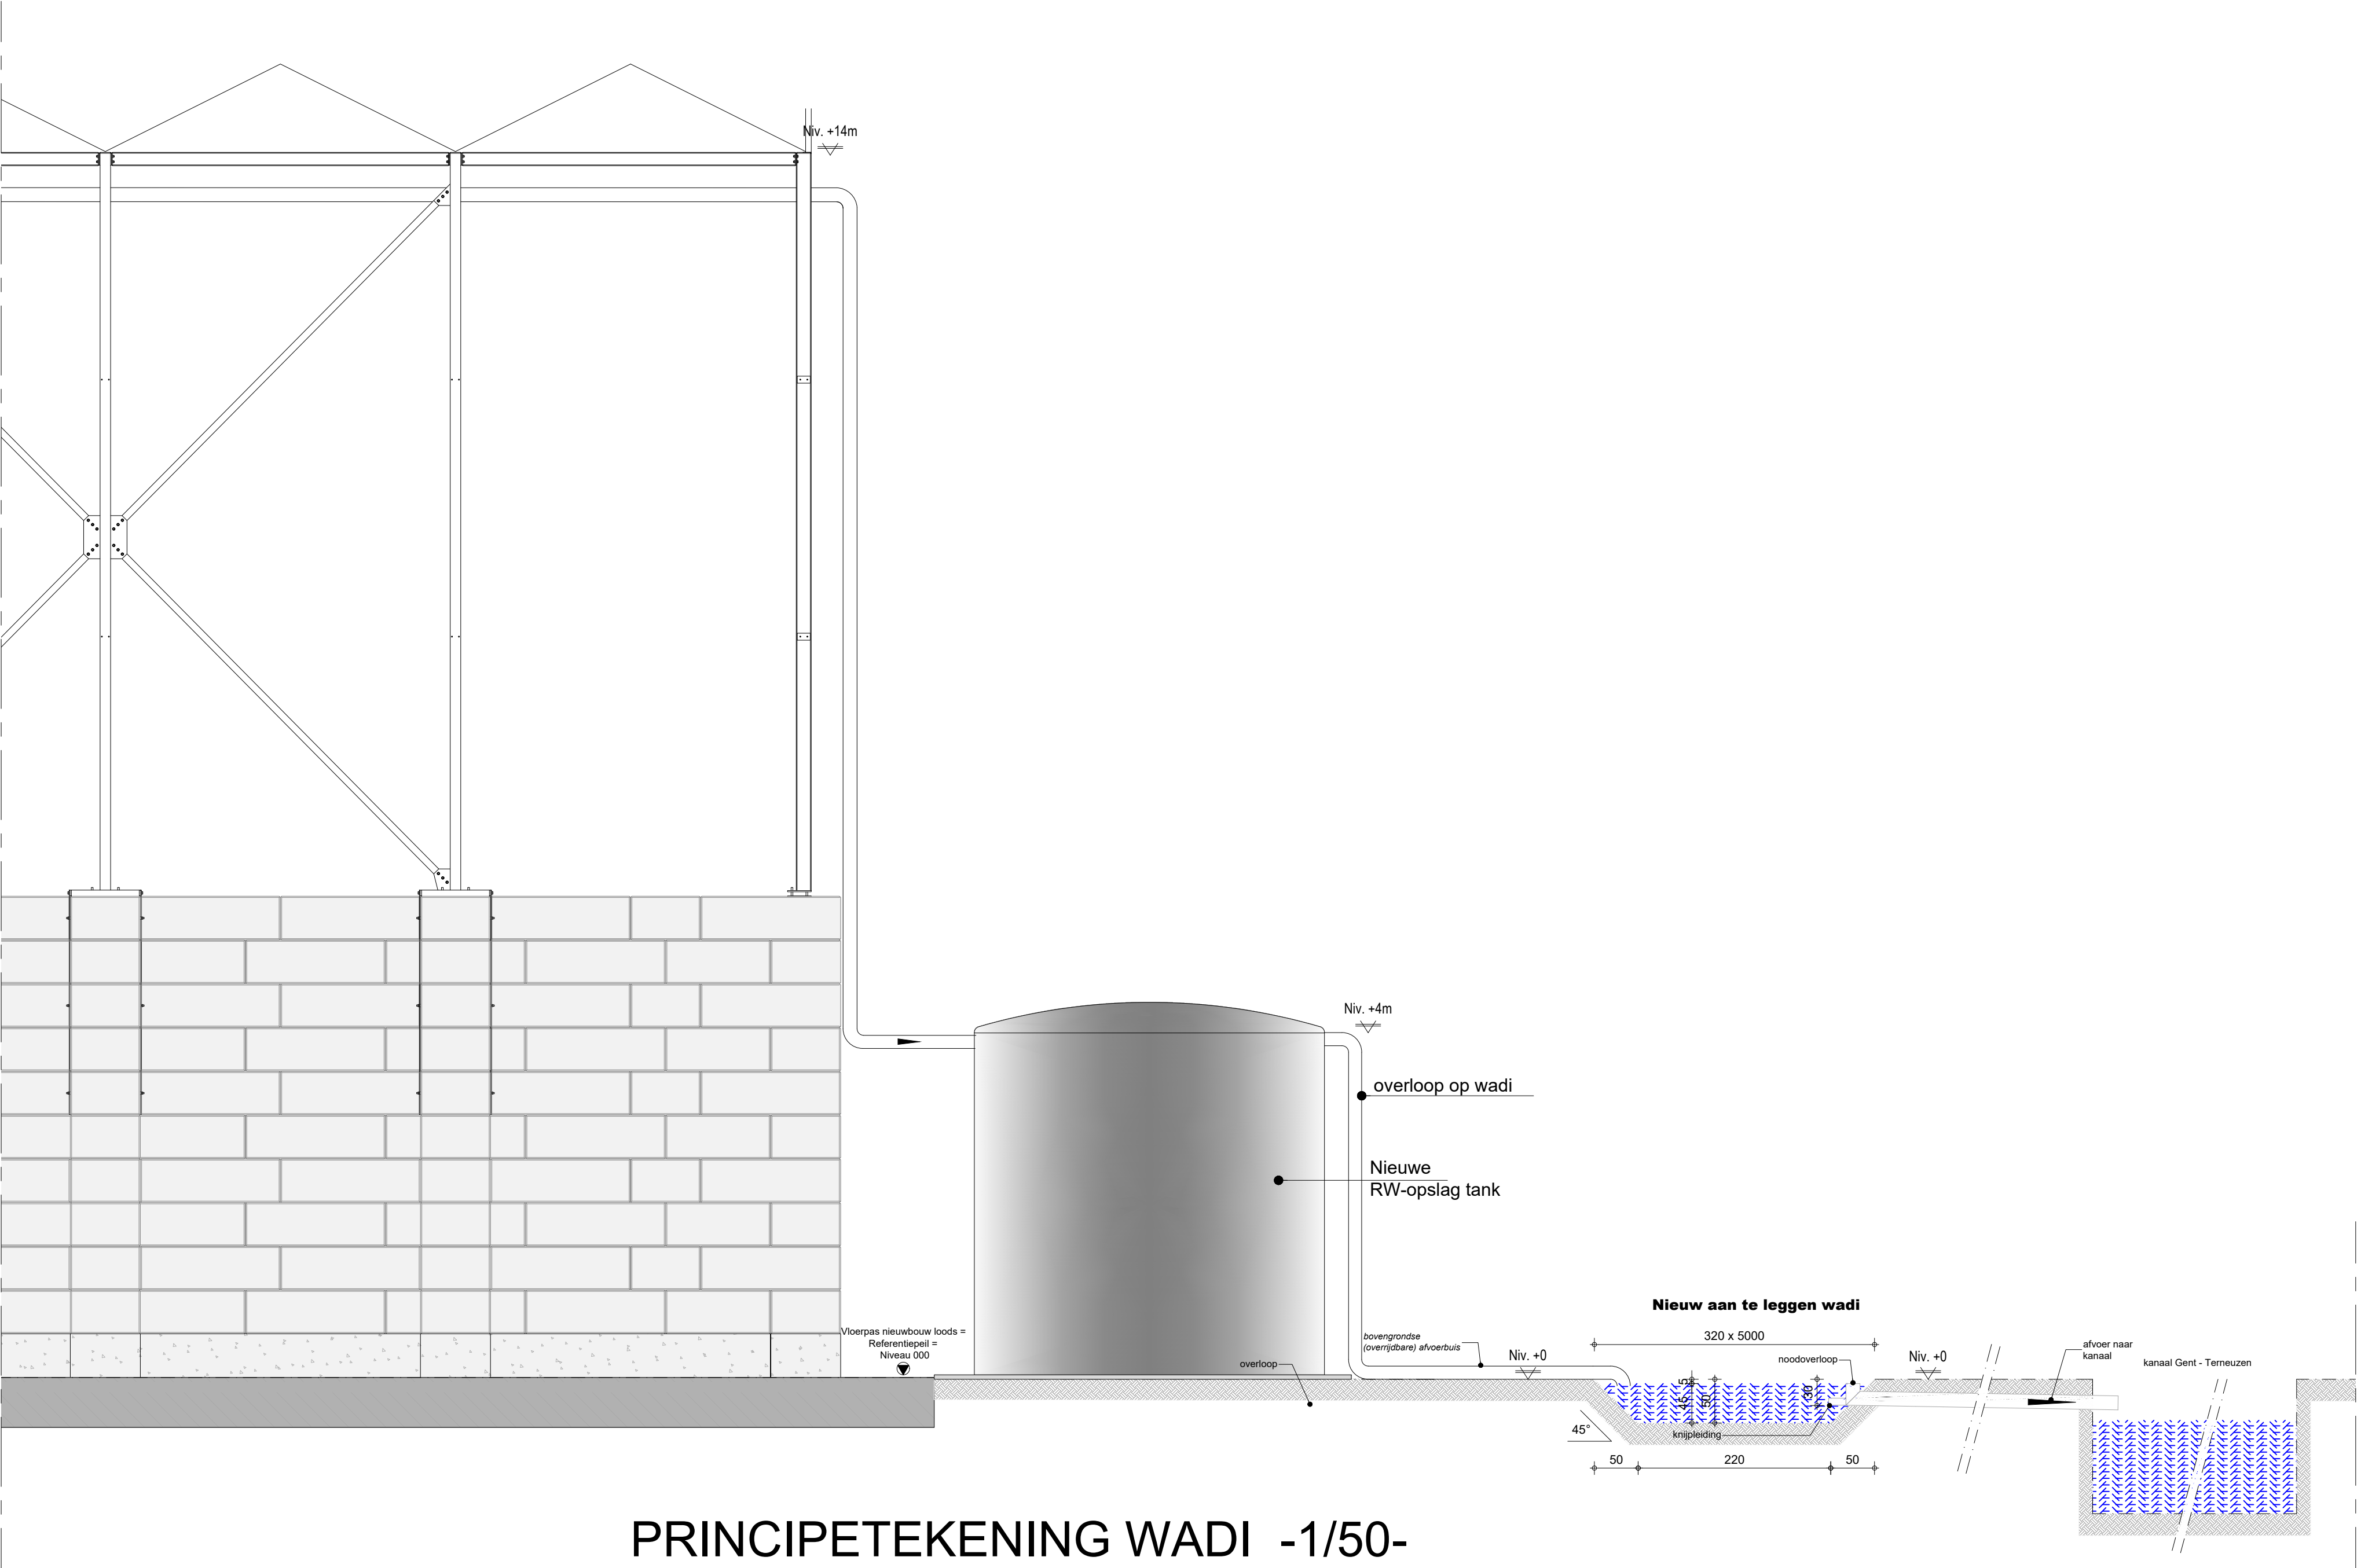

PRINCIPETEKENING WADI -1/50-

Parallel Architecten bvba Architect Igor Debergh	bv Parallel architecten bvba Hoofdzetel: Biezeweg 15a, 9230 Wetteren Tel.: 09/292.10.20 Contactadres: Biezeweg 15a, 9230 Wetteren Tel.: 09/292.10.20	In samenwerking met: profex Part of United Experts Biezeweg 15a Tel: 09 - 292.10.23 9230 Wetteren www.profex.be	Opdrachtgever: BAT Services BVBA Adelaarstraat 26 9051 Sint-Denijs Westrem Tel: ---- Email: ----	Bouwplaats: Willem Van Rubroeckstraat 9042 Gent Tel: ---- Afd.: 14 / Sectie G / Nr(s): 209c, 325b, 209b ----	Datum: 13/08/2025
					Projectnr.: 23-17378
					Tekening in cm
					*copyright 2025 alle rechten voorbehouden