


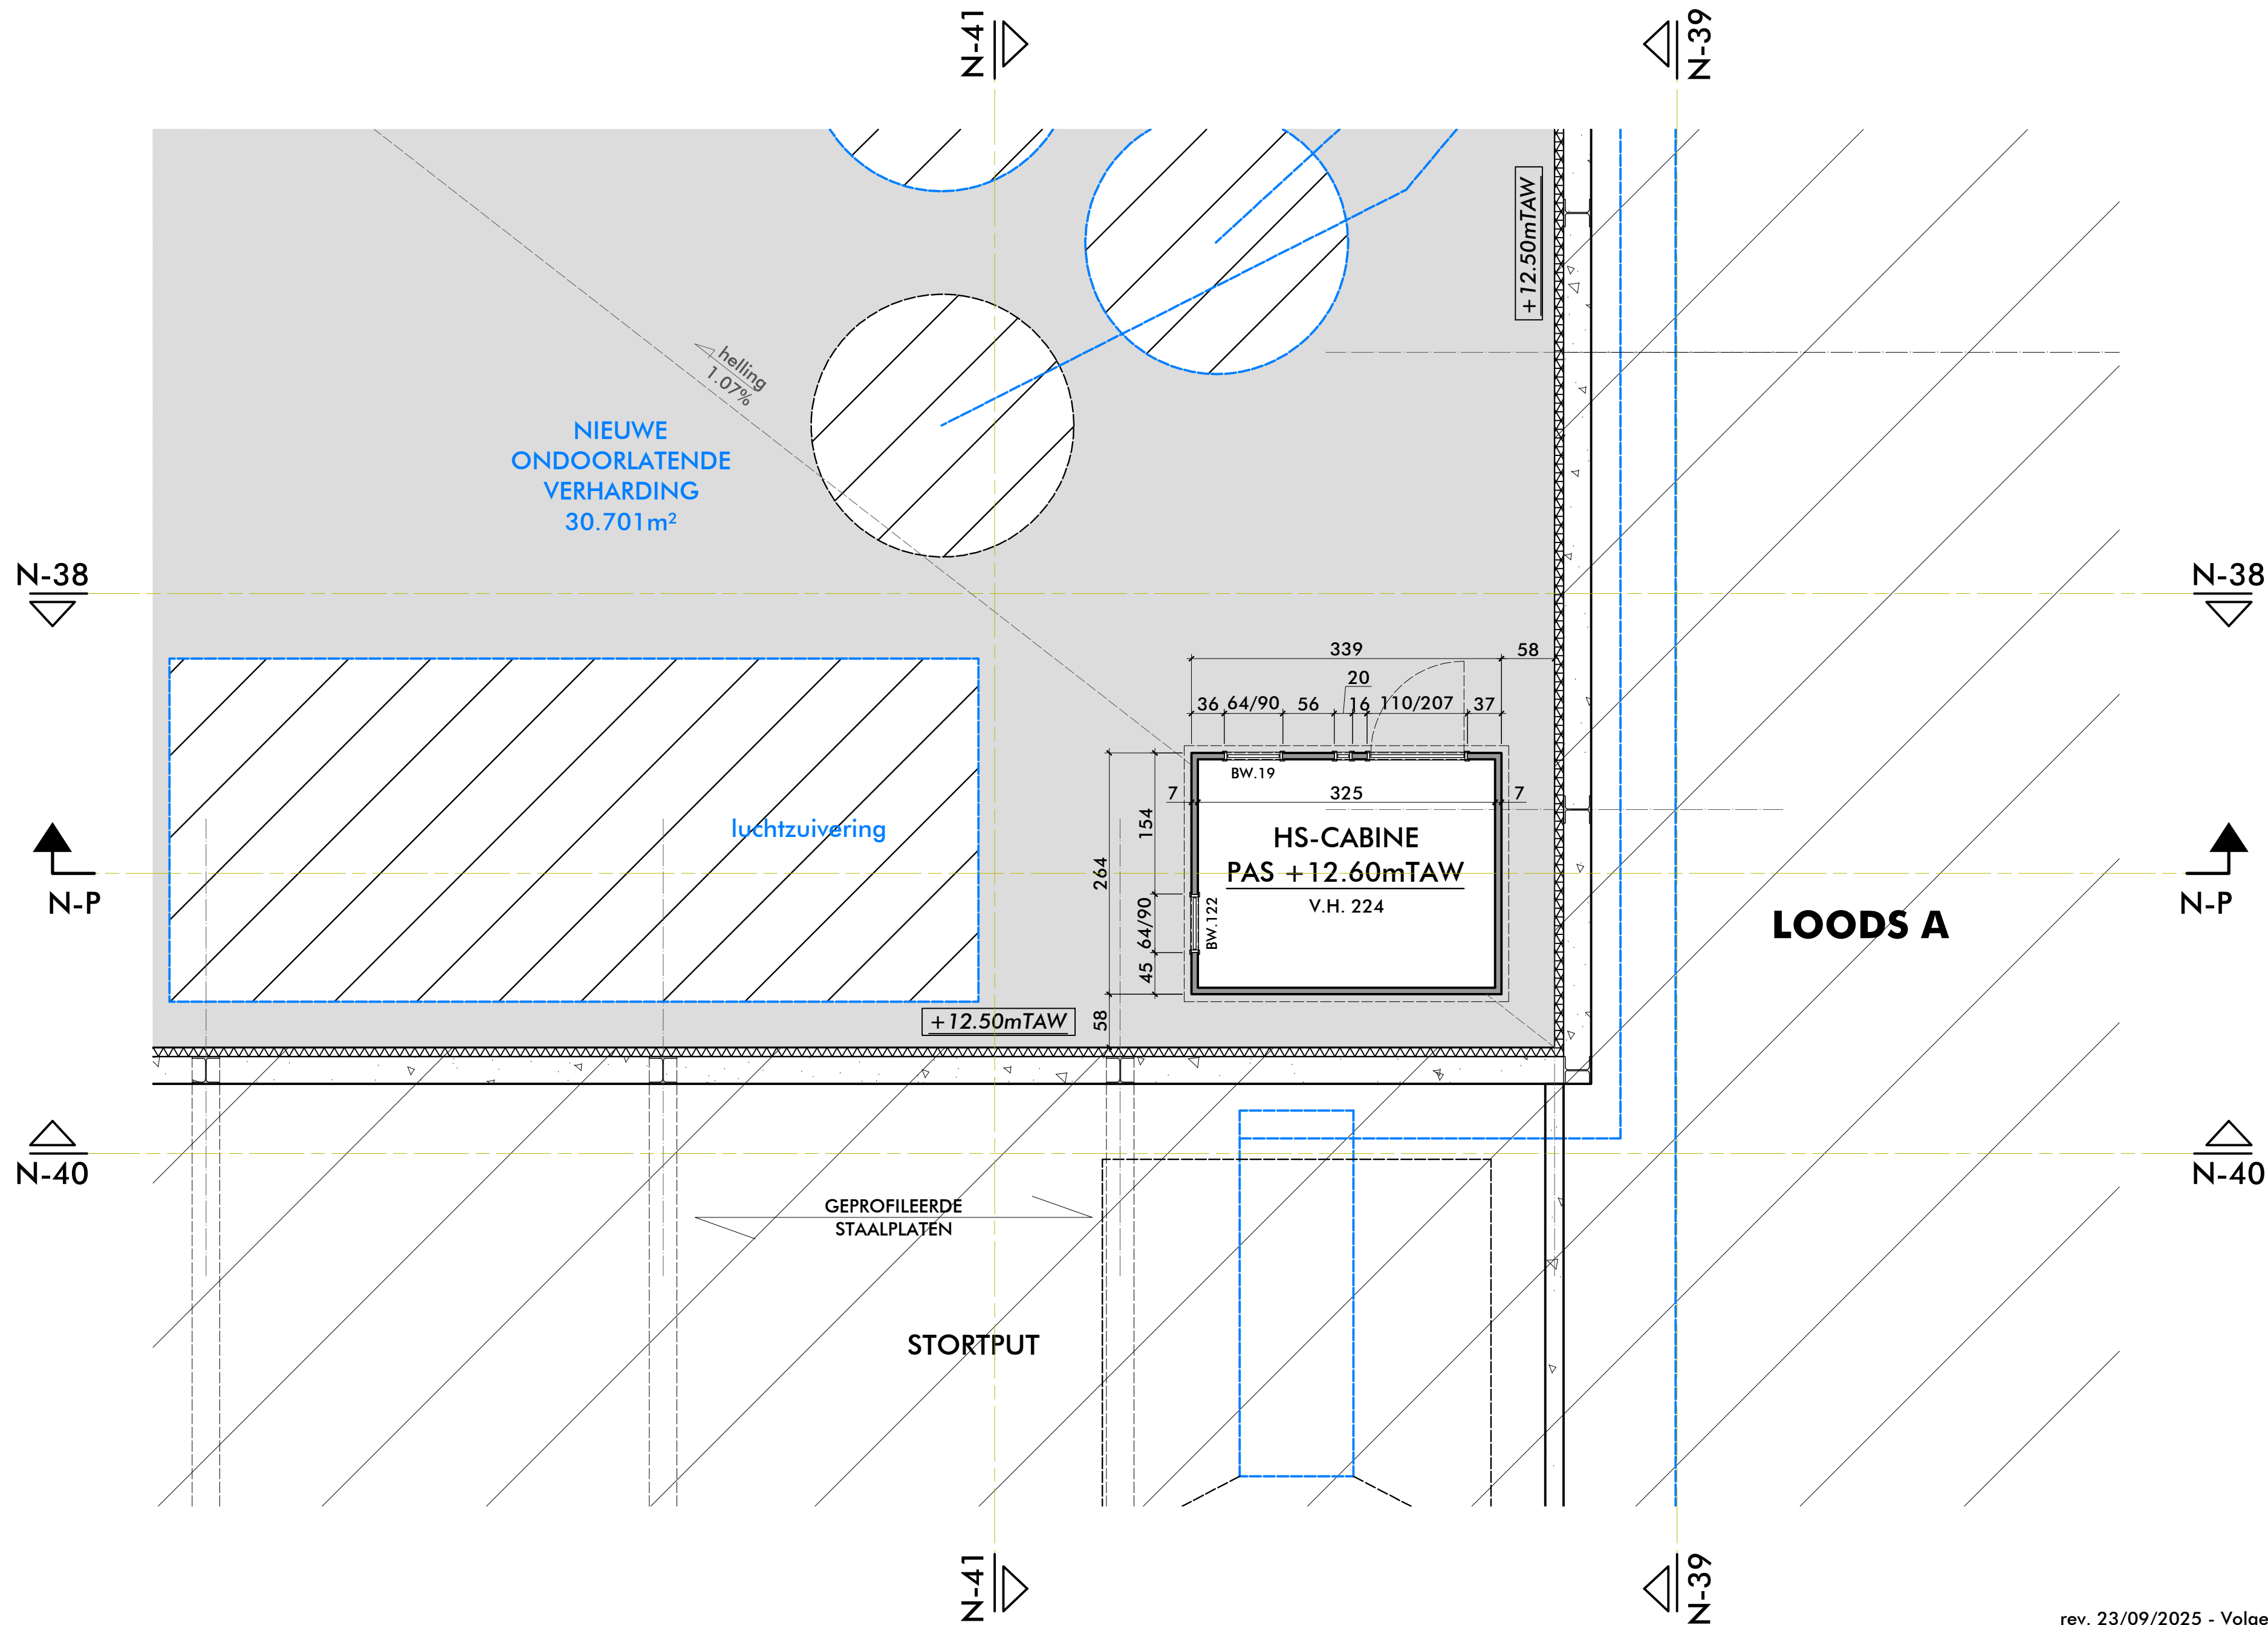

rev. 23/09/2025 - Volgens advies brandweer

NIEUWE TOESTAND
HS-C5 - GRONDPLAN
schaal 1/50

R.architekten.
watersnipstraat 2 | b-8400 oostende
tel. 0493 625 823
mail ruben@r-architekten.be
website www.r-architekten.be

Uitbouwen recyclagecentrum Gent
HS-C 5
Bouwheer : DEME ENVIRONMENTAL
Haven 1025 - Scheldedijk 30 - 2070 Zwijndrecht
Bouwplaats : Kuhlmannkaai 13 - 9042 GENT
Evergem, 4e Afd., Sectie A, nrs. 1314, 13v3, 902d, 902r, 902k
Gent, 14e Afd., Sectie X, nrs. 660x, 4816, 48k6, 662e, 662g, 662h

NIEUW
grondplan
DE AFMETINGEN OP HET PLAN ZIJN VERMELD IN CM
0 1 2 3m

dossier **81570124**
datum 06/05/2025
schaal 1/50