


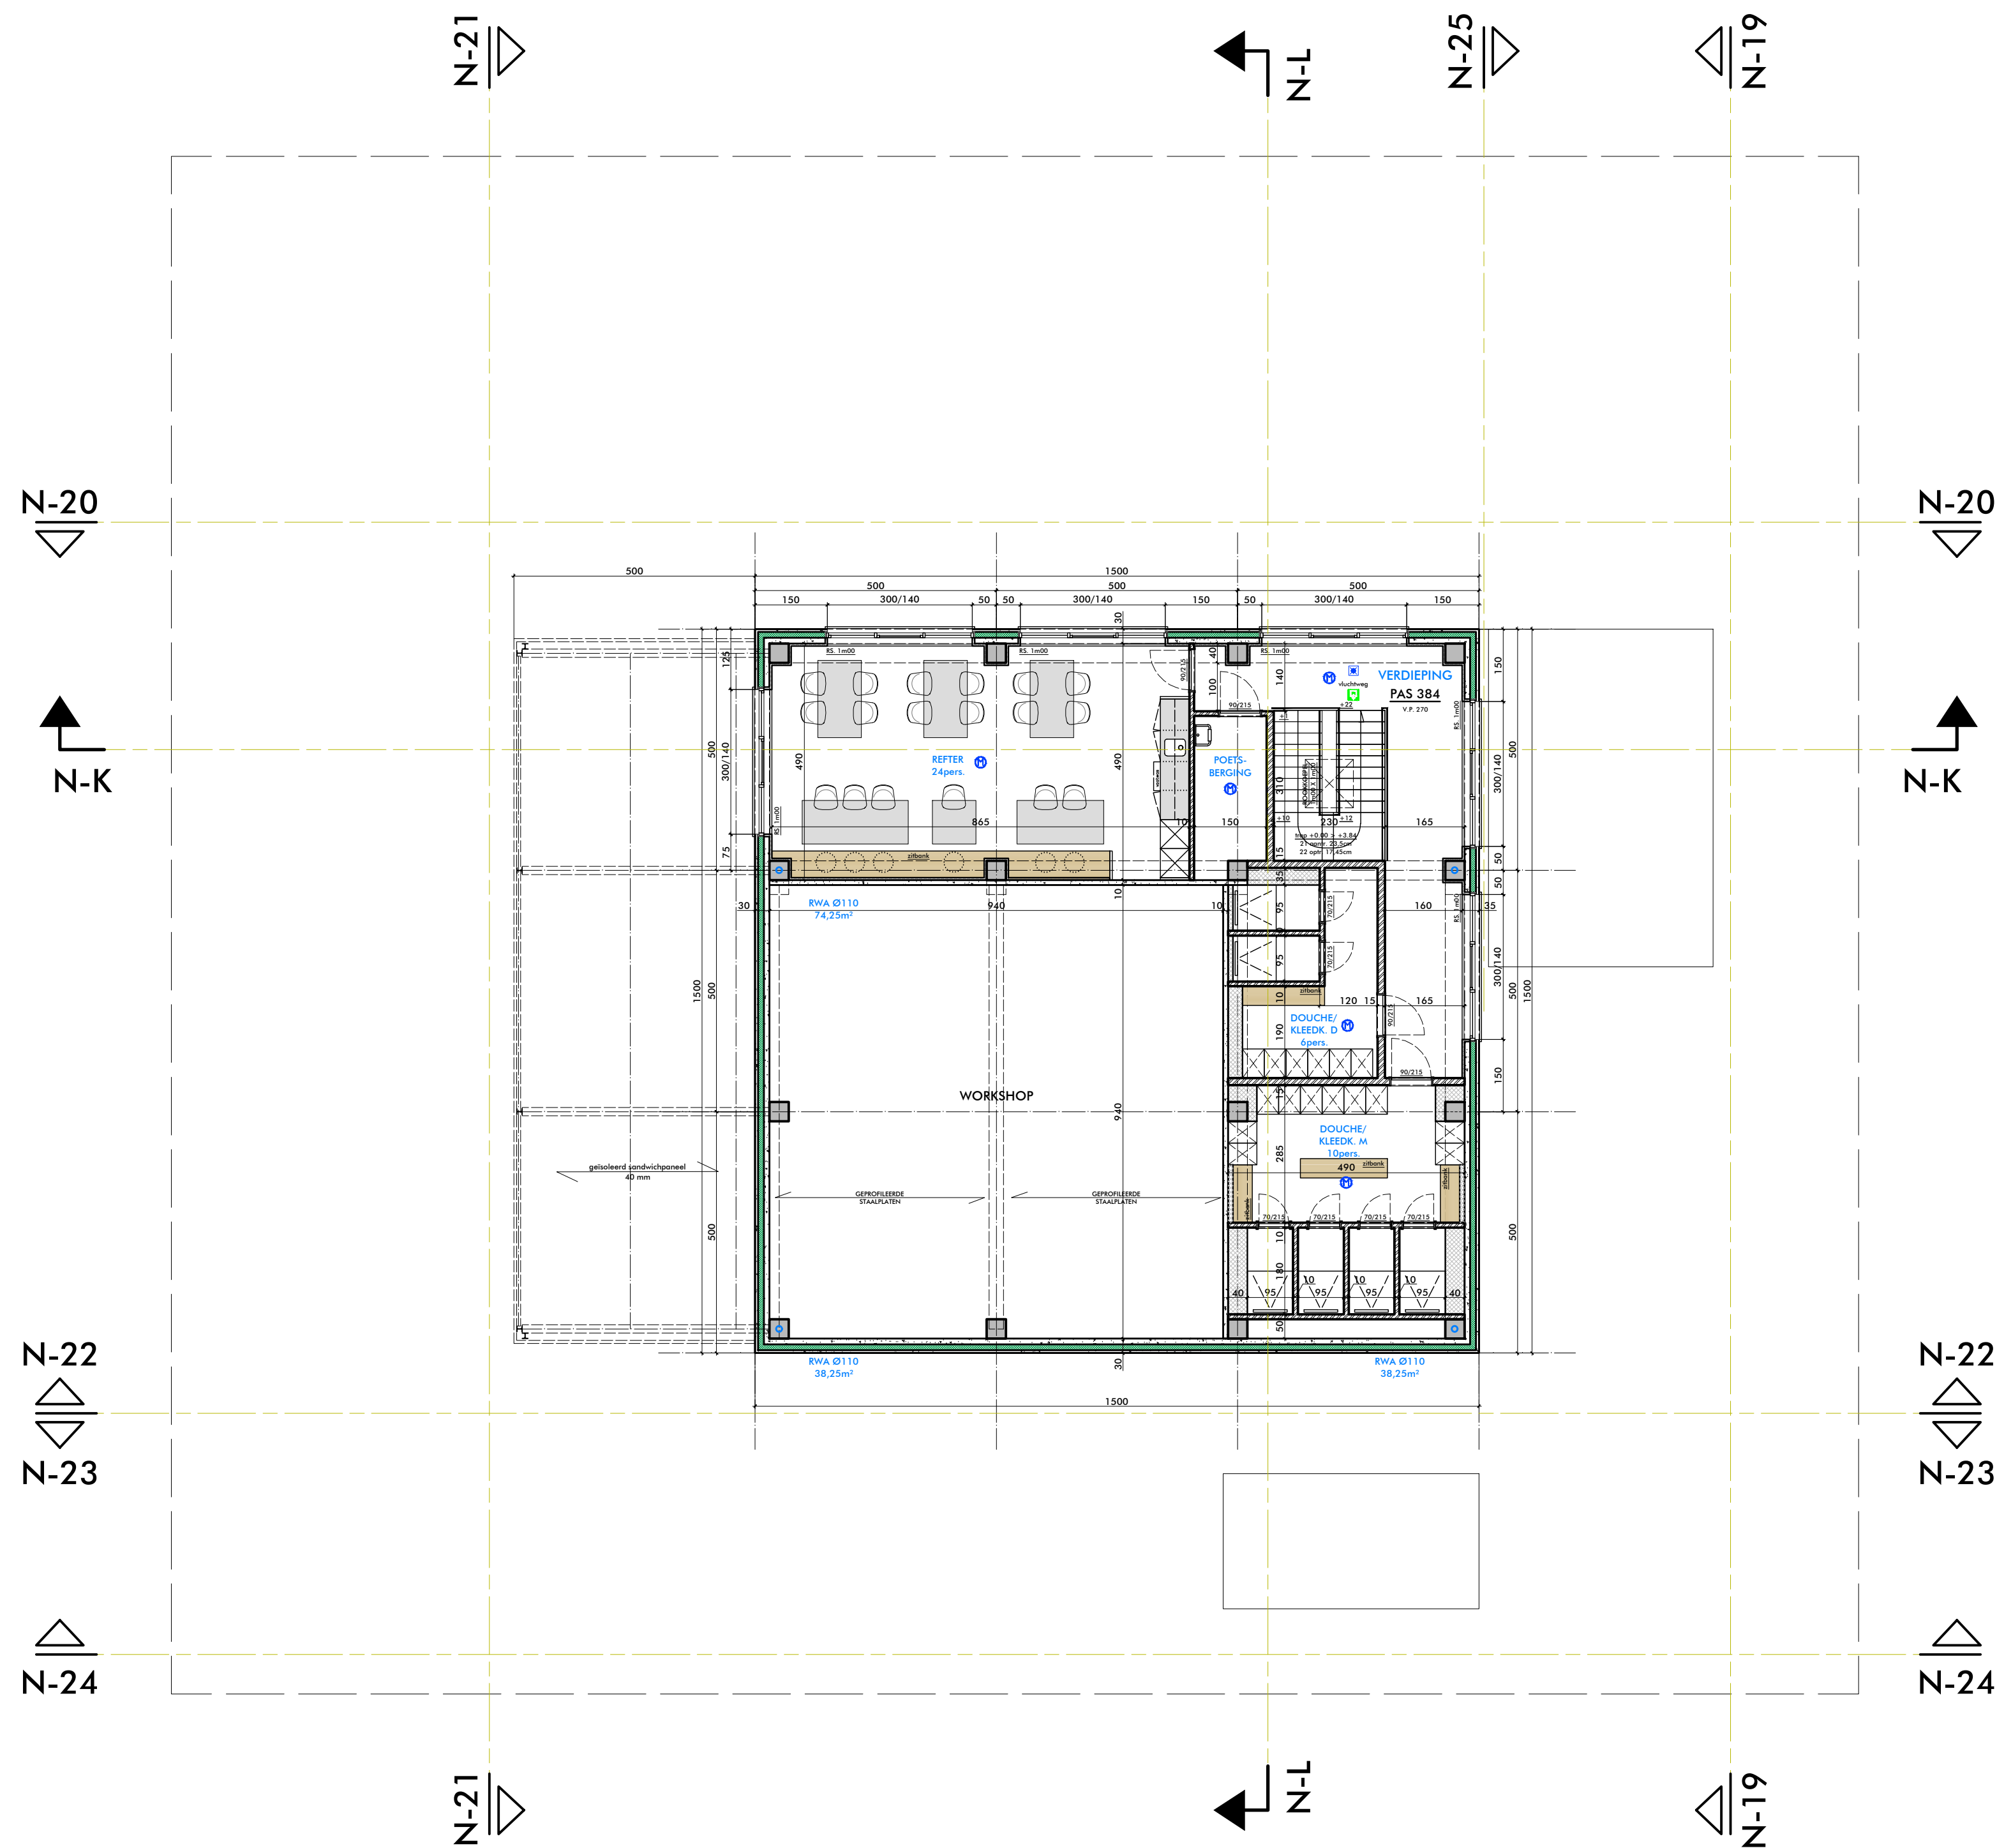

rev. 24/11/2025 - Fietsberging en personenwagenparking

NIEUWE TOESTAND - WORKSHOP (+luifel) + FIETSBERGING + HS-C4
VERDIEPINGSPLAN schaal 1/100

R.architekten.
watersnipstraat 2 | b-8400 oostende
tel. 0493 625 823
mail ruben@r-architekten.be
website www.r-architekten.be

Uitbouwen recyclagecentrum Gent
WORKSHOP (+luifel) + FIETSBERGING + HS-C4
Bouwheer : DEME ENVIRONMENTAL
Haven 1025 - Schelgedijk 30 - 2070 Zwijndrecht
Bouwplaats : Kuhlmannkaai 13 - 9042 GENT
Ewergem, 4e Afb., Sectie A, nrs. 134, 134, 134, 9024, 9024, 9024
Gent, 14e Afb., Sectie X, nrs. 660a, 486a, 486a, 662a, 662a, 662a

NIEUW
verdiepingsplan
DE AFMETINGEN OP HET PLAN ZIJN VERMEED IN CM
0 5m

dossier **81570124**
datum 06/05/2025
schaal 1/100