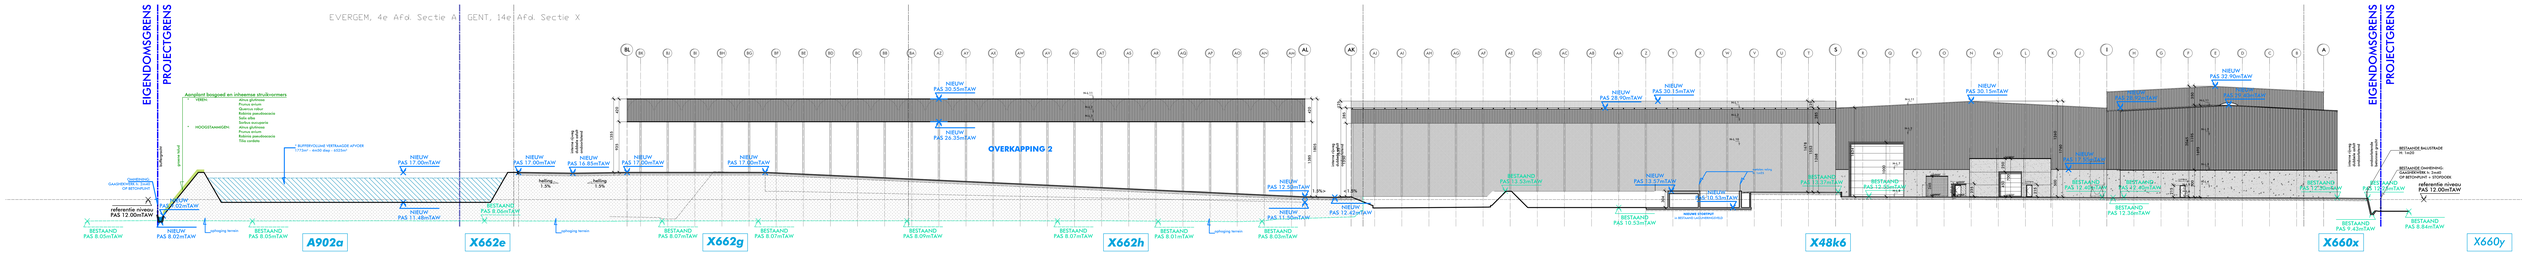

rev. 23/09/2025 - Volgens advies brandweer

NIEUWE TOESTAND - LOODSEN EN OVERKAPPING
GEVELZICHT N-2 schaal 1/250

R-architekten
vakwerkgroot 7 | 1-8401 oostende
tel: 0472 615 615
mail: roland@r-architekten.be
website: www.r-architekten.be

Uitbouwen recyclagecentrum Gent
LOODSEN en OVERKAPPING

Bouwheer : DENE ENVIRONMENTAL
Haven 1025 - Scheldedijk 30 - 2070 Zwijndrecht

Bouwplaats : Kuiltkaaiweiland 13 - 9042 GENT
