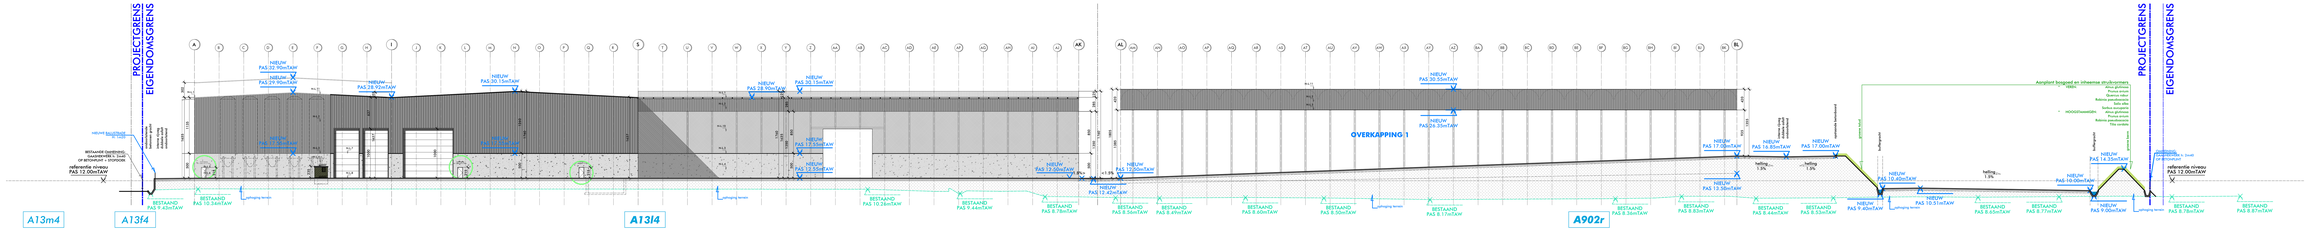

rev. 23/09/2025 - Volgens advies brandweer

NIEUWE TOESTAND - LOODSEN EN OVERKAPPING
GEVELZICHT N-4 schaal 1/250

BRANDWEER

R-architekten
Jozef Kiesplein 7 | 9000 Gent
tel. +32 (0)9 223 82 60
email info@r-architekten.be
website www.r-architekten.be

Uitbouwen recyclagecentrum Gent
LOODSEN en OVERKAPPING

Bouwheer: DEME ENVIRONMENTAL
Haven 1025 - Scheldedijk 30 - 2070 Zwijndrecht

Brandweh - Kuitenpadpaz 13 - 9042 GENT
