


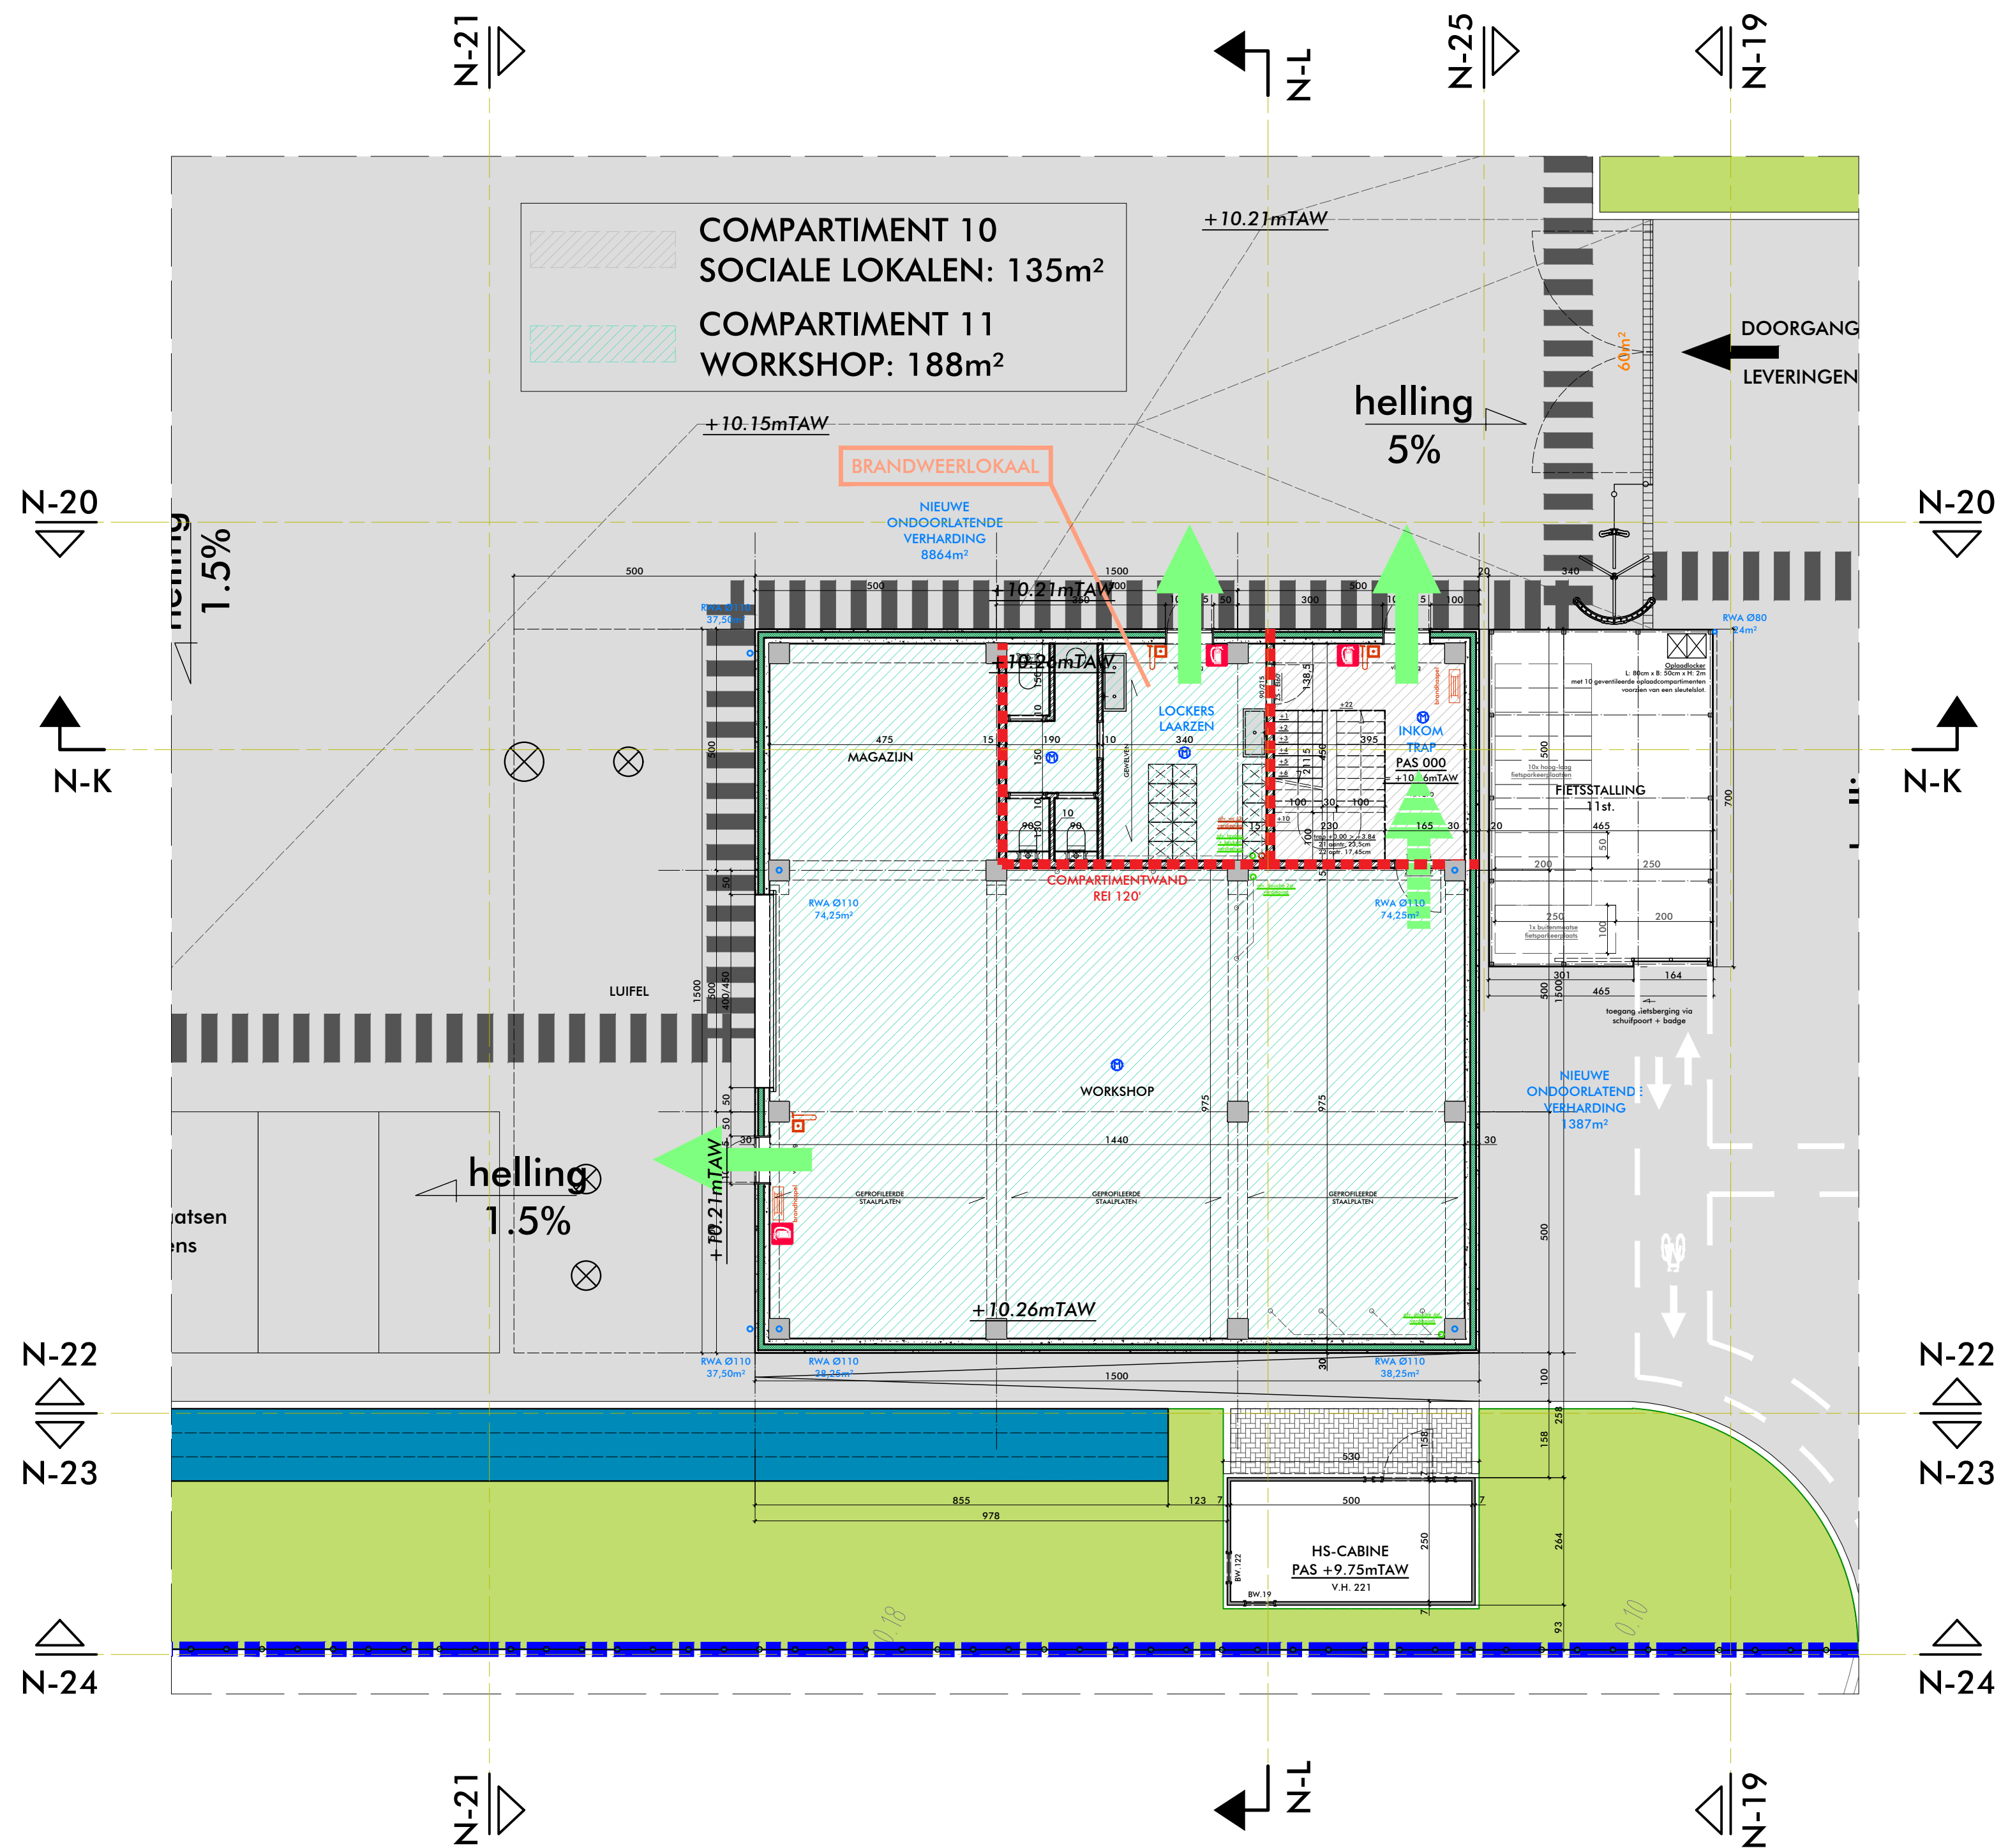

rev. 24/11/2025 - Fietsberging en personenwagenparking

NIEUWE TOESTAND - WORKSHOP (+luifel) + FIETSBERGING + HS-C4

GRONDPLAN schaal 1/100

BRANDWEER

R.architekten.
watersnipstraat 2 | b-8400 oostende
tel. 0493 625 823
mail ruben@r-architekten.be
website www.r-architekten.be

Uitbouwen recyclagecentrum Gent
WORKSHOP (+luifel) + FIETSBERGING + HS-C4
Bouwheer : DEME ENVIRONMENTAL
Haven 1025 - Schelgedijk 30 - 2070 Zwijndrecht
Bouwplaats : Kuhlmannkaai 13 - 9042 GENT
Ewergem, 4e Afb., Sectie A, nrs. 134, 133, 9026, 9027, 9028
Gent, 14e Afb., Sectie X, nrs. 660a, 486a, 486b, 662a, 662b, 662c

NIEUW - BRANDWEER
grondplan
DE AFMETINGEN OP HET PLAN ZIJN VERMEED IN CM
0 5m

dossier **81570124**
datum 06/05/2025
schaal 1/100