


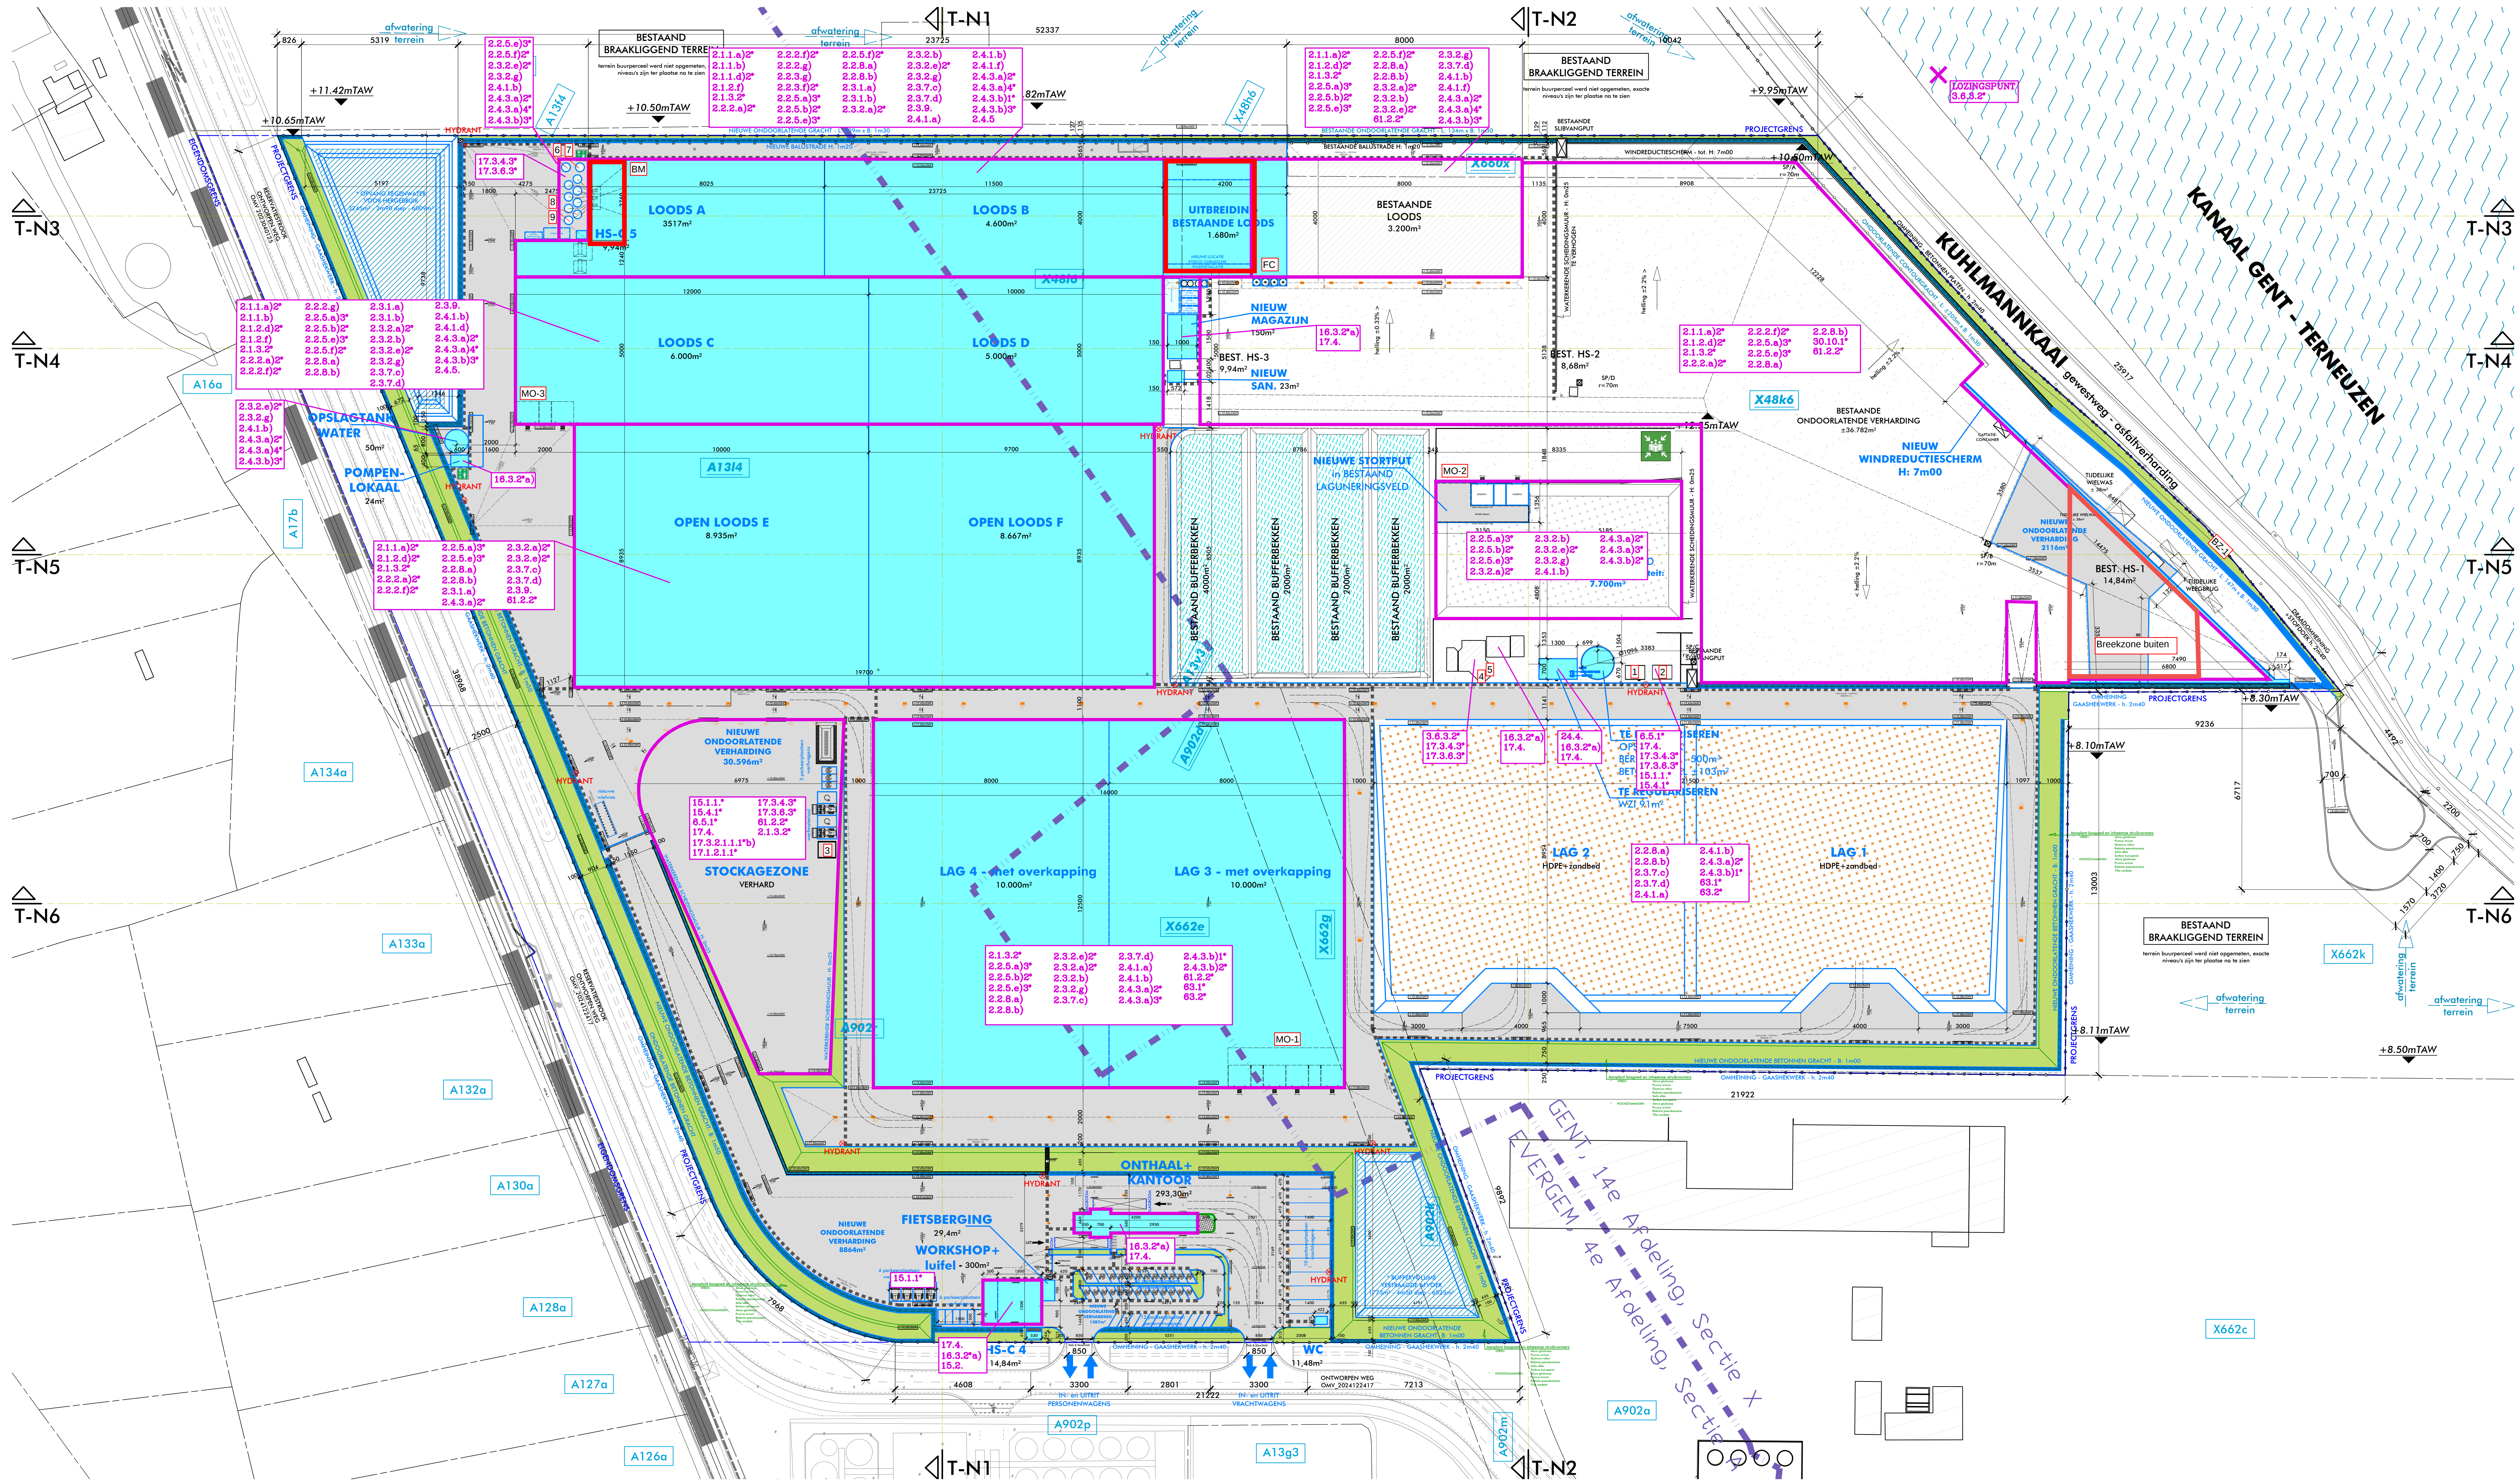

NIEUWE TOESTAND - OVERZICHT - MILIEUPLAN schaal 1/750