


SCHELDE

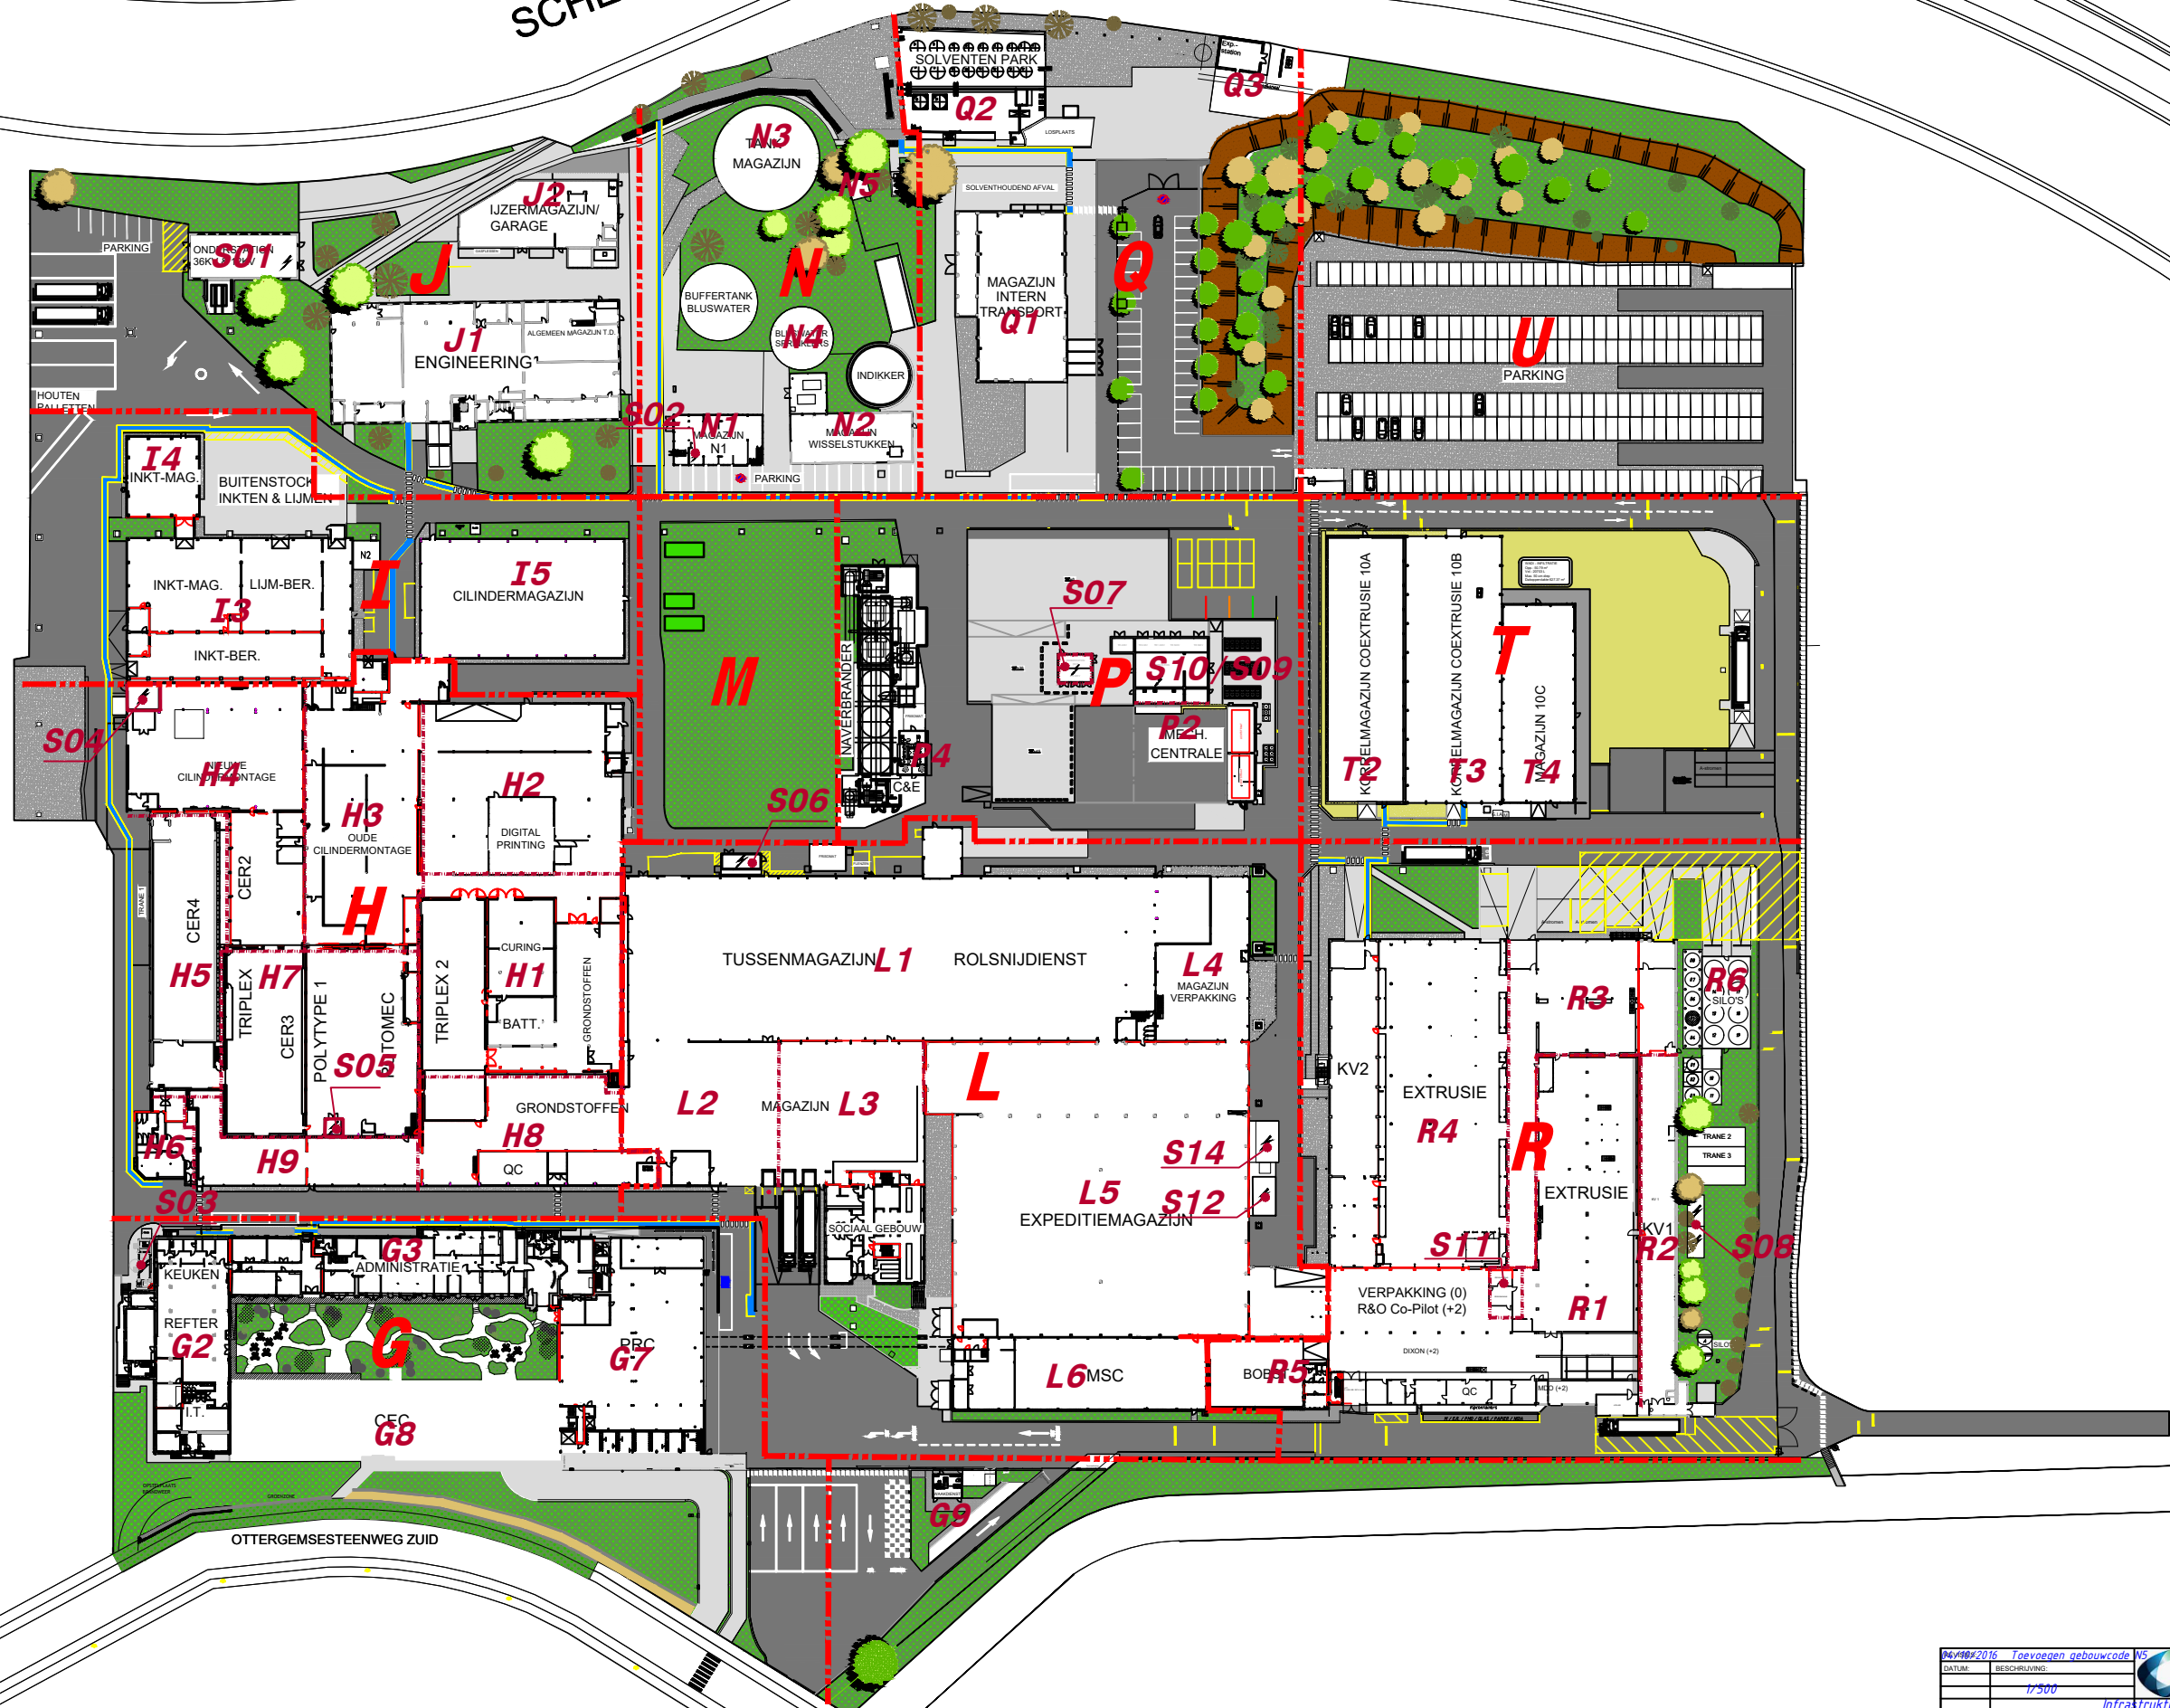

25/02/2016 Toevoegen gebouwcode N5		amcor	
DATE:	25/02/2016	SCALE:	1/500
BESCHRIJVING:		Infrastructuur	
		Algemeen vestiging	
		Inplanting	
		Zone 5 werfrijfsgebouwen	
DATE:	25/02/1997	SCALE:	FDM
AFDELING:	Vestiging	PLAANNR.:	0001ALV 10004
		PAG.:	1