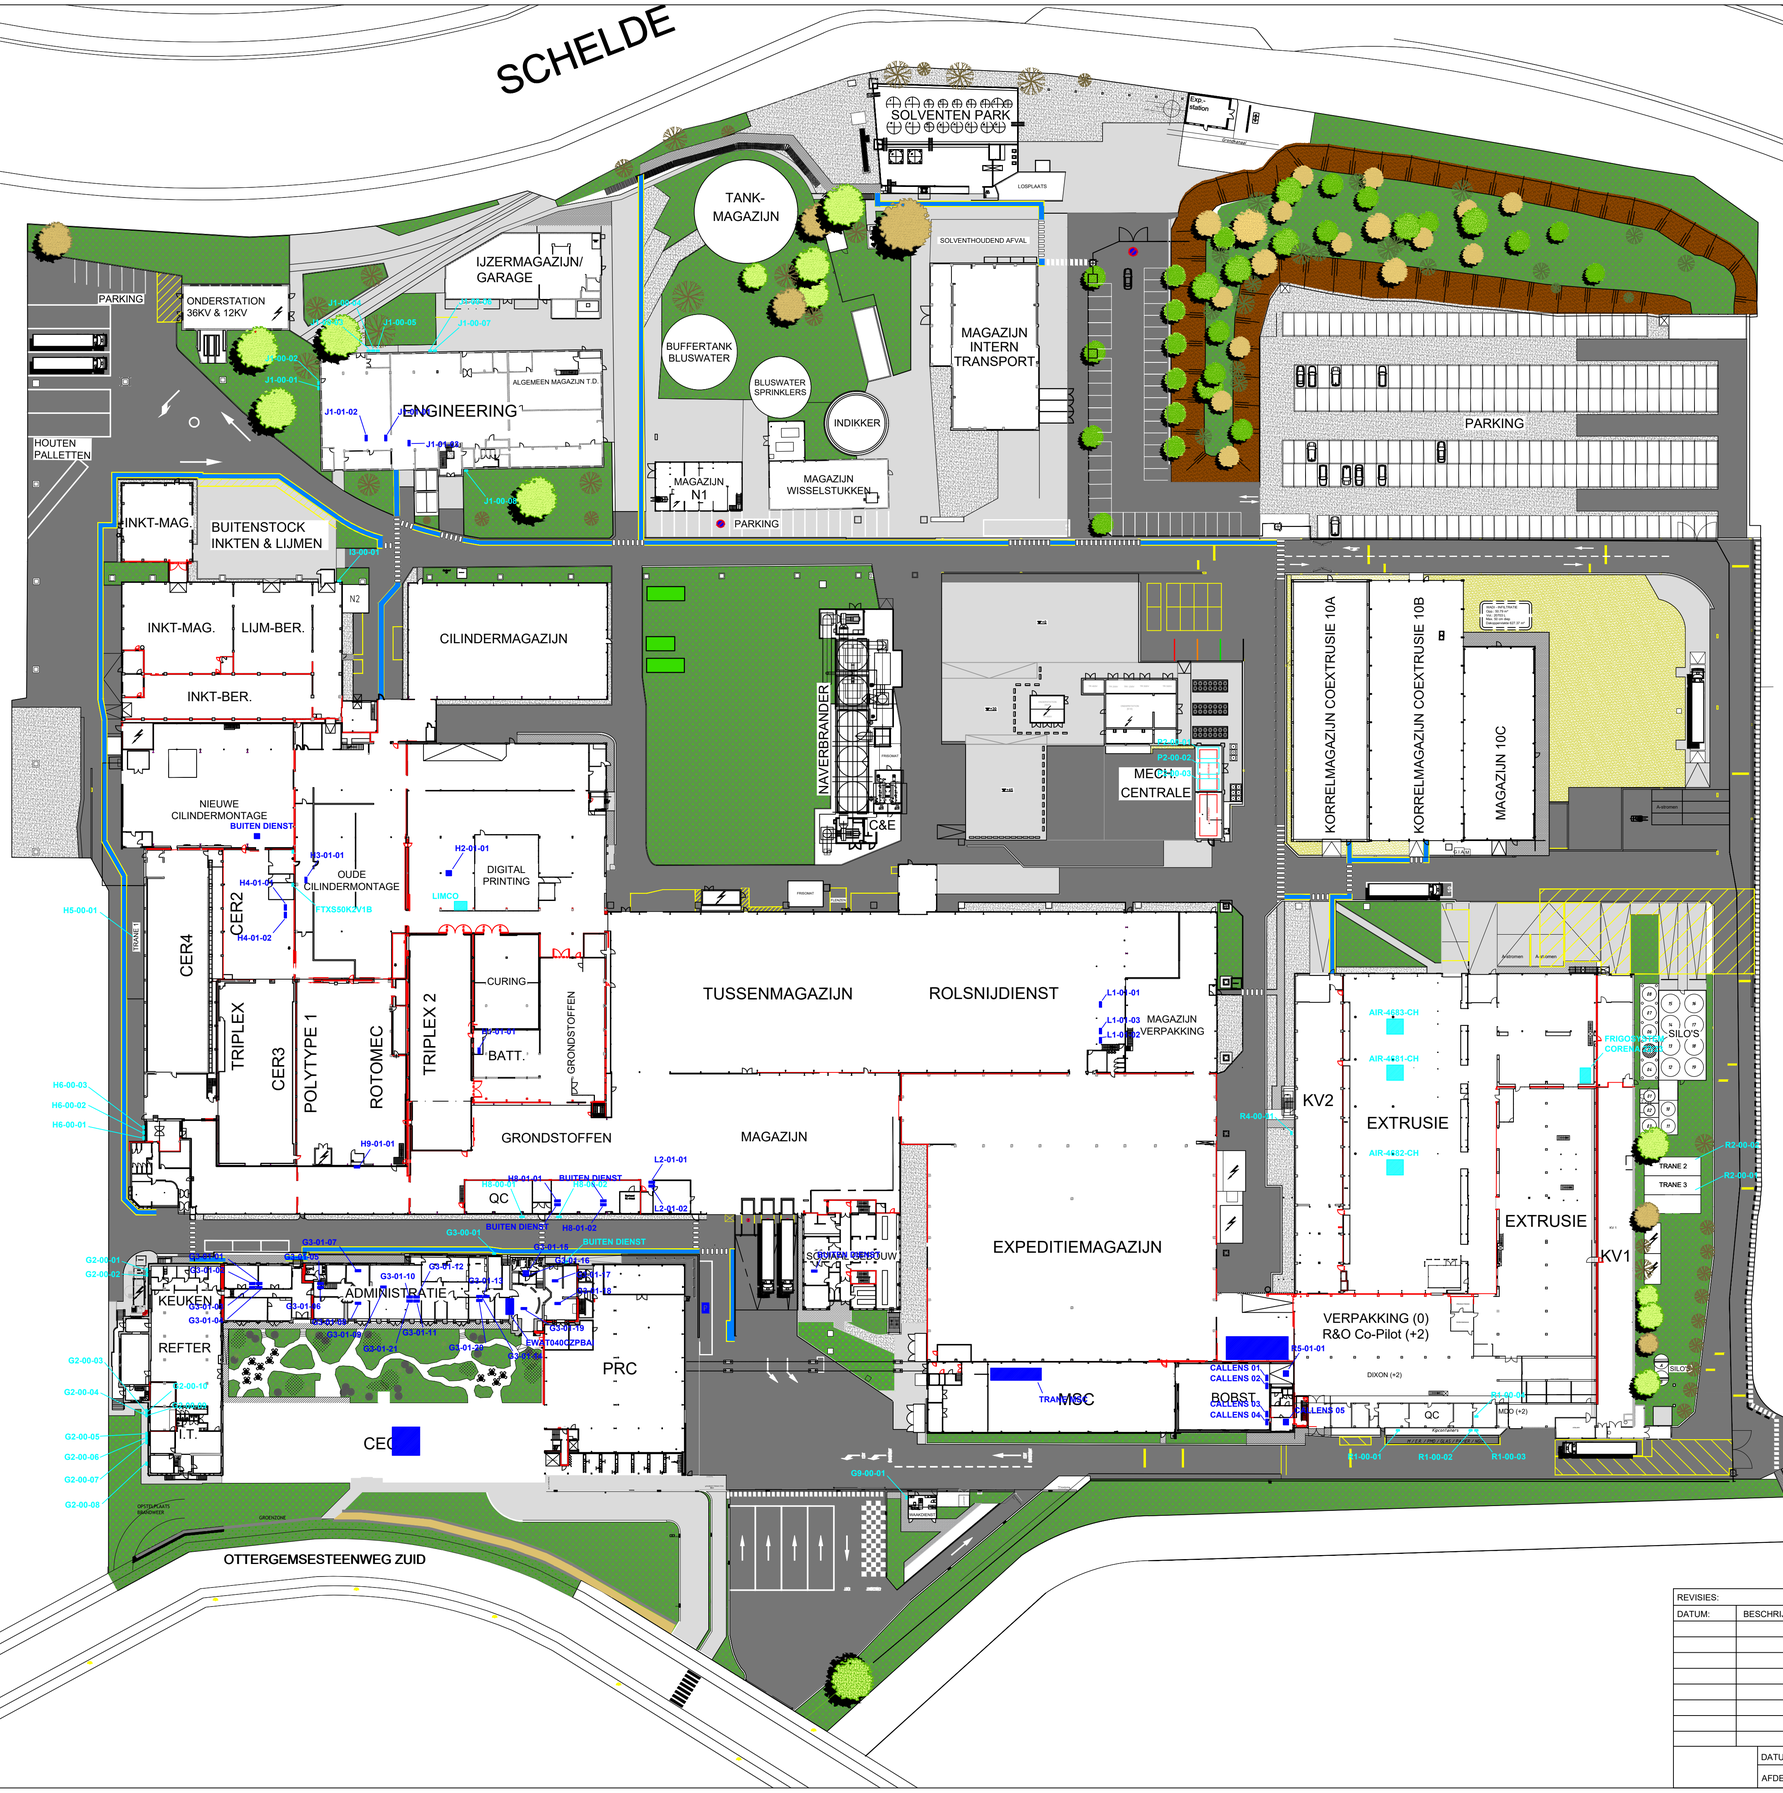

REVISIES:	
DATUM:	BESCHRIJVING:

amcor

AMCOR Flexibles BE
9000 Gent
Ottergemsesteenweg Zuid 801

SCH.: | FORM.: A1

KOELINSTALLATIES GELIJKVLOERS

DATUM:	TEKENAAR: PL	
AFDELING:	PLANNR: 008IMIL-59090	PAG. /