


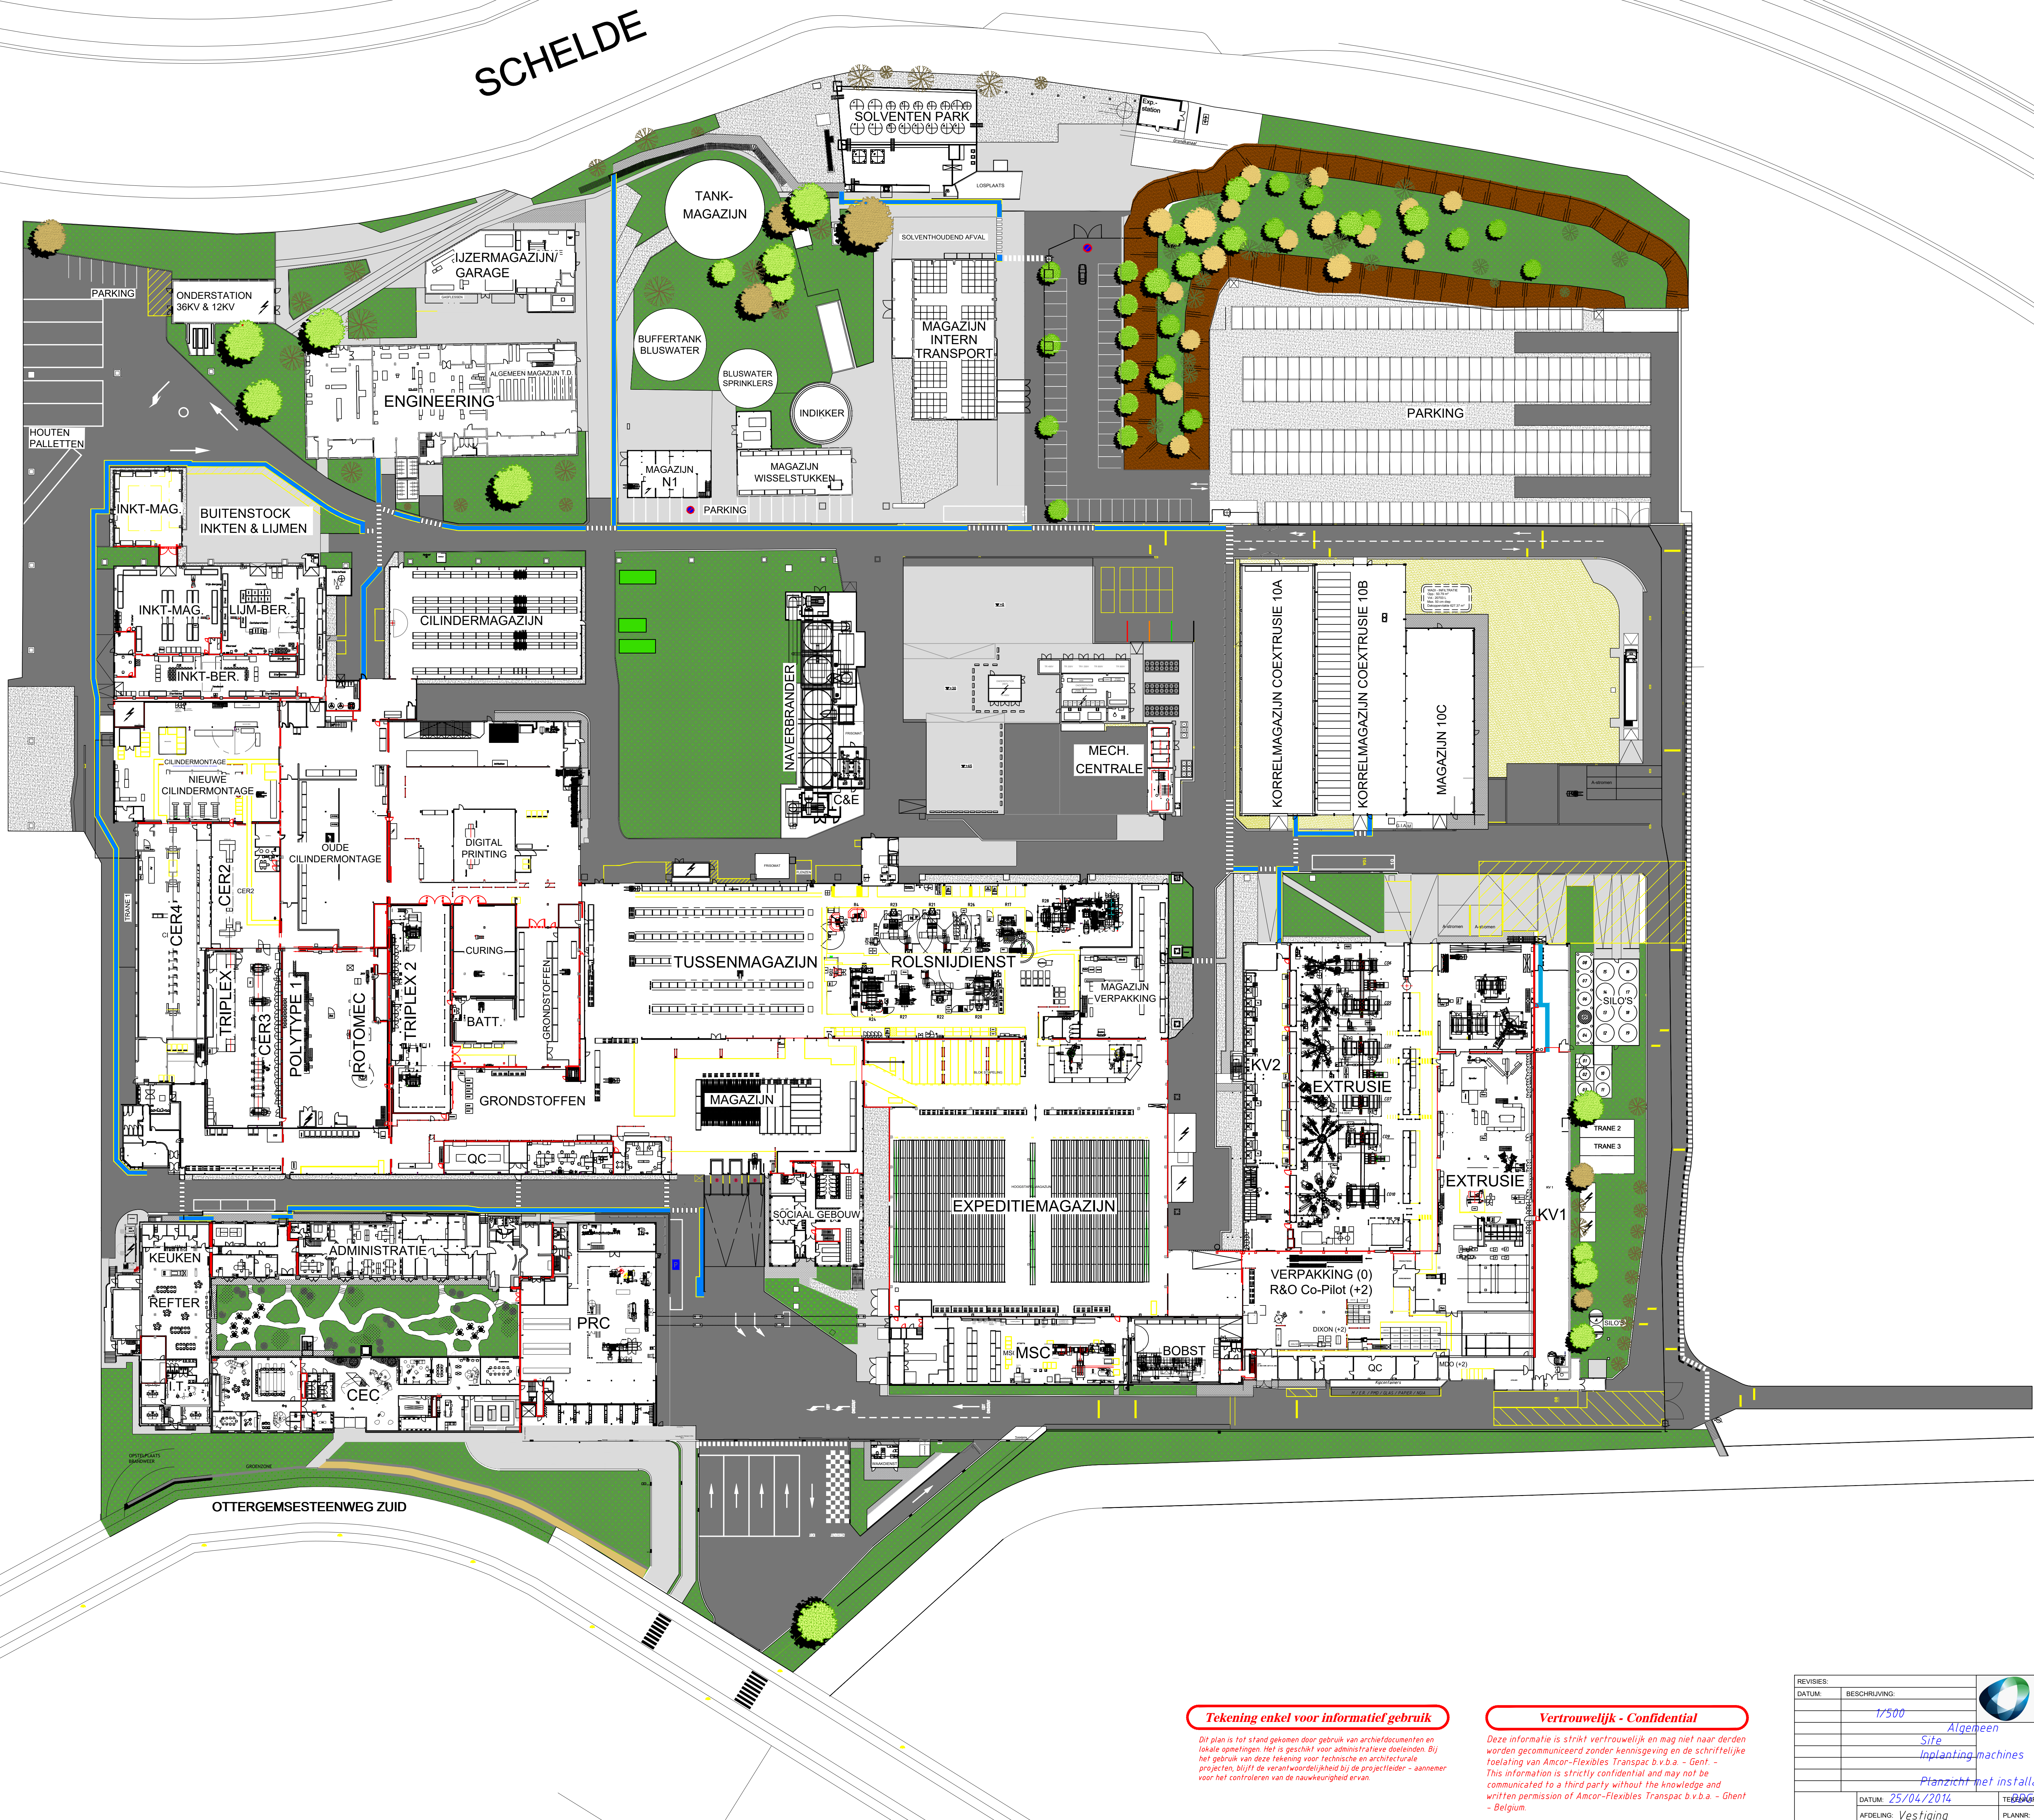

Tekening enkel voor informatief gebruik

Dit plan is tot stand gekomen door gebruik van archiefdocumenten en lokale opmetingen. Het is geschikt voor administratieve doeleinden. Bij het gebruik van deze tekening voor technische en architecturale projecten, blijft de verantwoordelijkheid bij de projectleider - aannemer voor het controleren van de nauwkeurigheid ervan.

Vertrouwelijk - Confidential

Deze informatie is strikt vertrouwelijk en mag niet naar derden worden gecommuniceerd zonder kennisgeving en de schriftelijke toestemming van Amcor-Flexibles Transpac b.v.b.a. - Gent. - This information is strictly confidential and may not be communicated to a third party without the knowledge and written permission of Amcor-Flexibles Transpac b.v.b.a. - Gent - Belgium.

REVISIES			AMCOR Productie DE M&O Dept Ottengemsesteenweg 244 911
DATUM:	BESCHRIJVING:		
	1/500	Algemeen Site Inplanting machines Planzicht het installaties	SCH.: FORM.: Ja No
DATUM: 25/04/2014	TEKENING: SVDB		0
AFDELING: Vestiging	PLANNR: 0001ALV 15000		1 / 1