


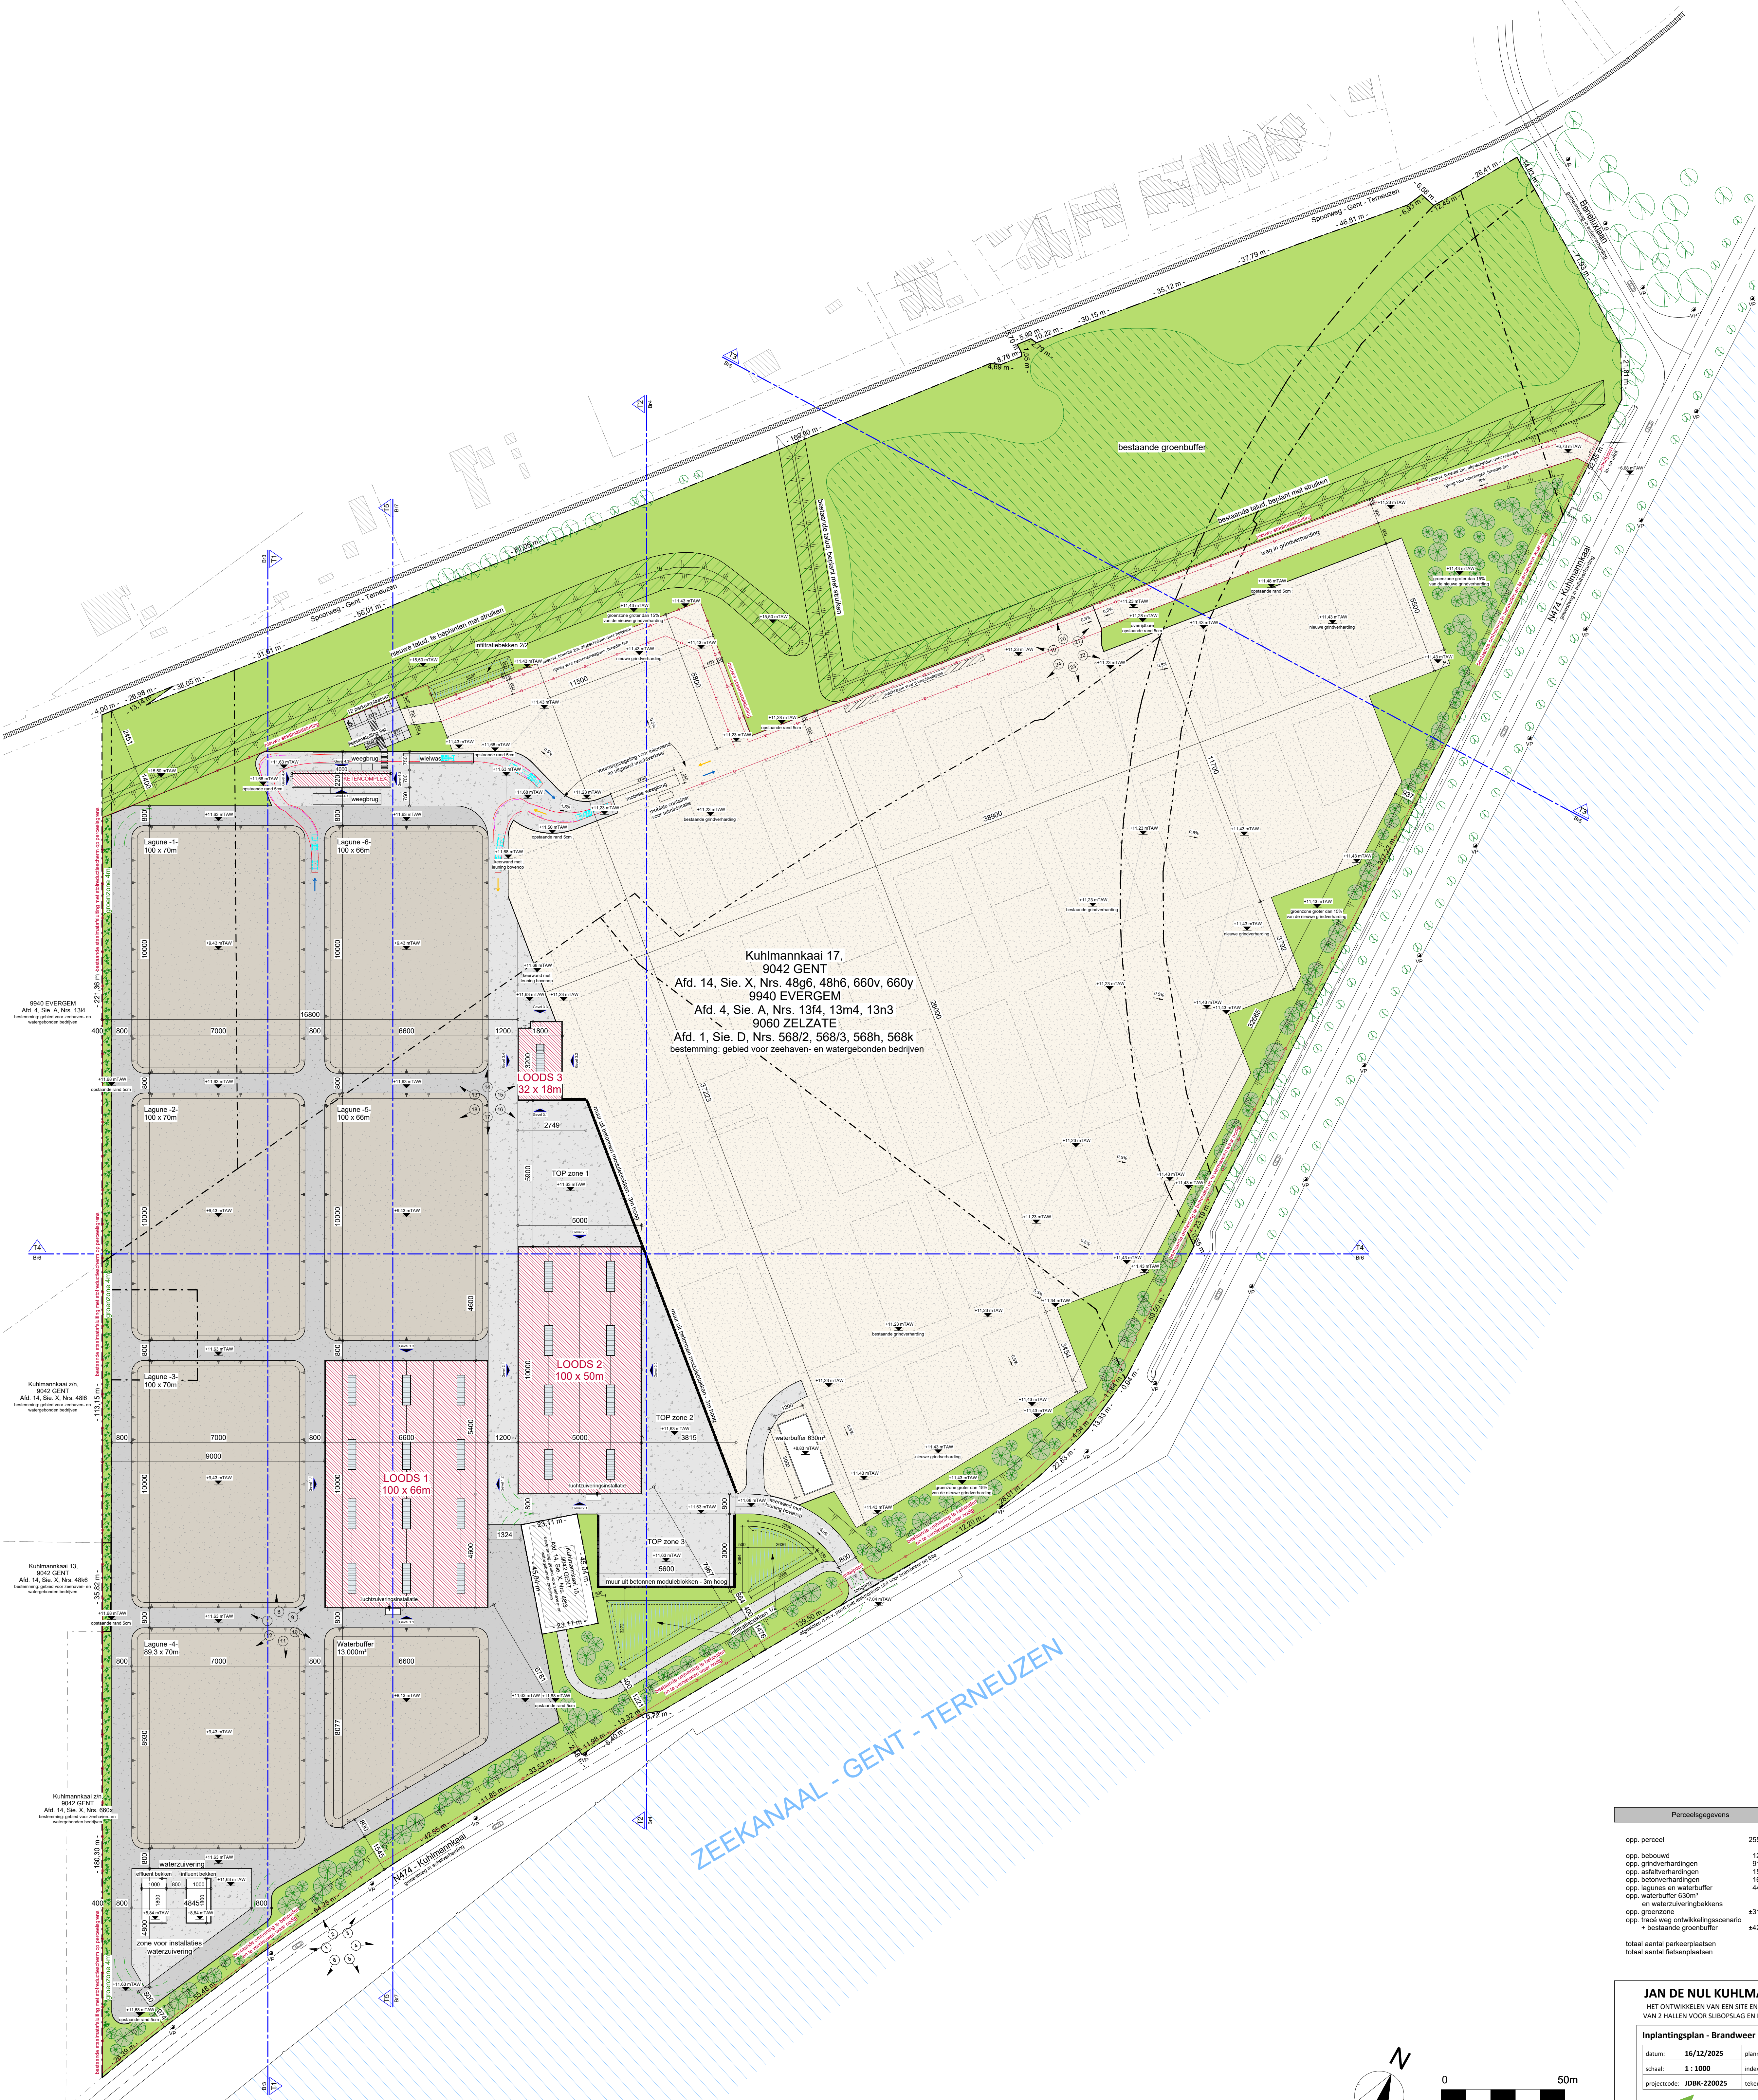

Perceelsgegevens	
opp. perceel	255 562,1m²
opp. bebouwd	12 442,3m²
opp. grindverhardingen	91 942,6m²
opp. asfaltverhardingen	15 673,0m²
opp. betonverhardingen	16 091,0m²
opp. lagunes en waterbuffer	44 590,9m²
opp. waterbuffer 630m³	
en waterzuiveringbekkens	720,0m³
opp. groenzone	±31 178,3m²
opp. tracé weg ontwikkelingscenario	±42 944,0m²
+ bestaande groenbuffer	
totaal aantal parkeerplaatsen	12st.
totaal aantal fietsenplaatsen	8st.

JAN DE NUL KUHLMANNKAAI
HET ONTWIKKELEN VAN EEN SITE EN DE NIEUWBOUW
VAN 2 HALLEN VOOR SUBOPSLAG EN EEN WERKPLAATS

Inplantingsplan - Brandweer			
datum:	16/12/2025	planner:	Br2
schaal:	1 : 1000	index:	PIV3
projectcode:	JBK-220025	tekennaam:	dvm

