


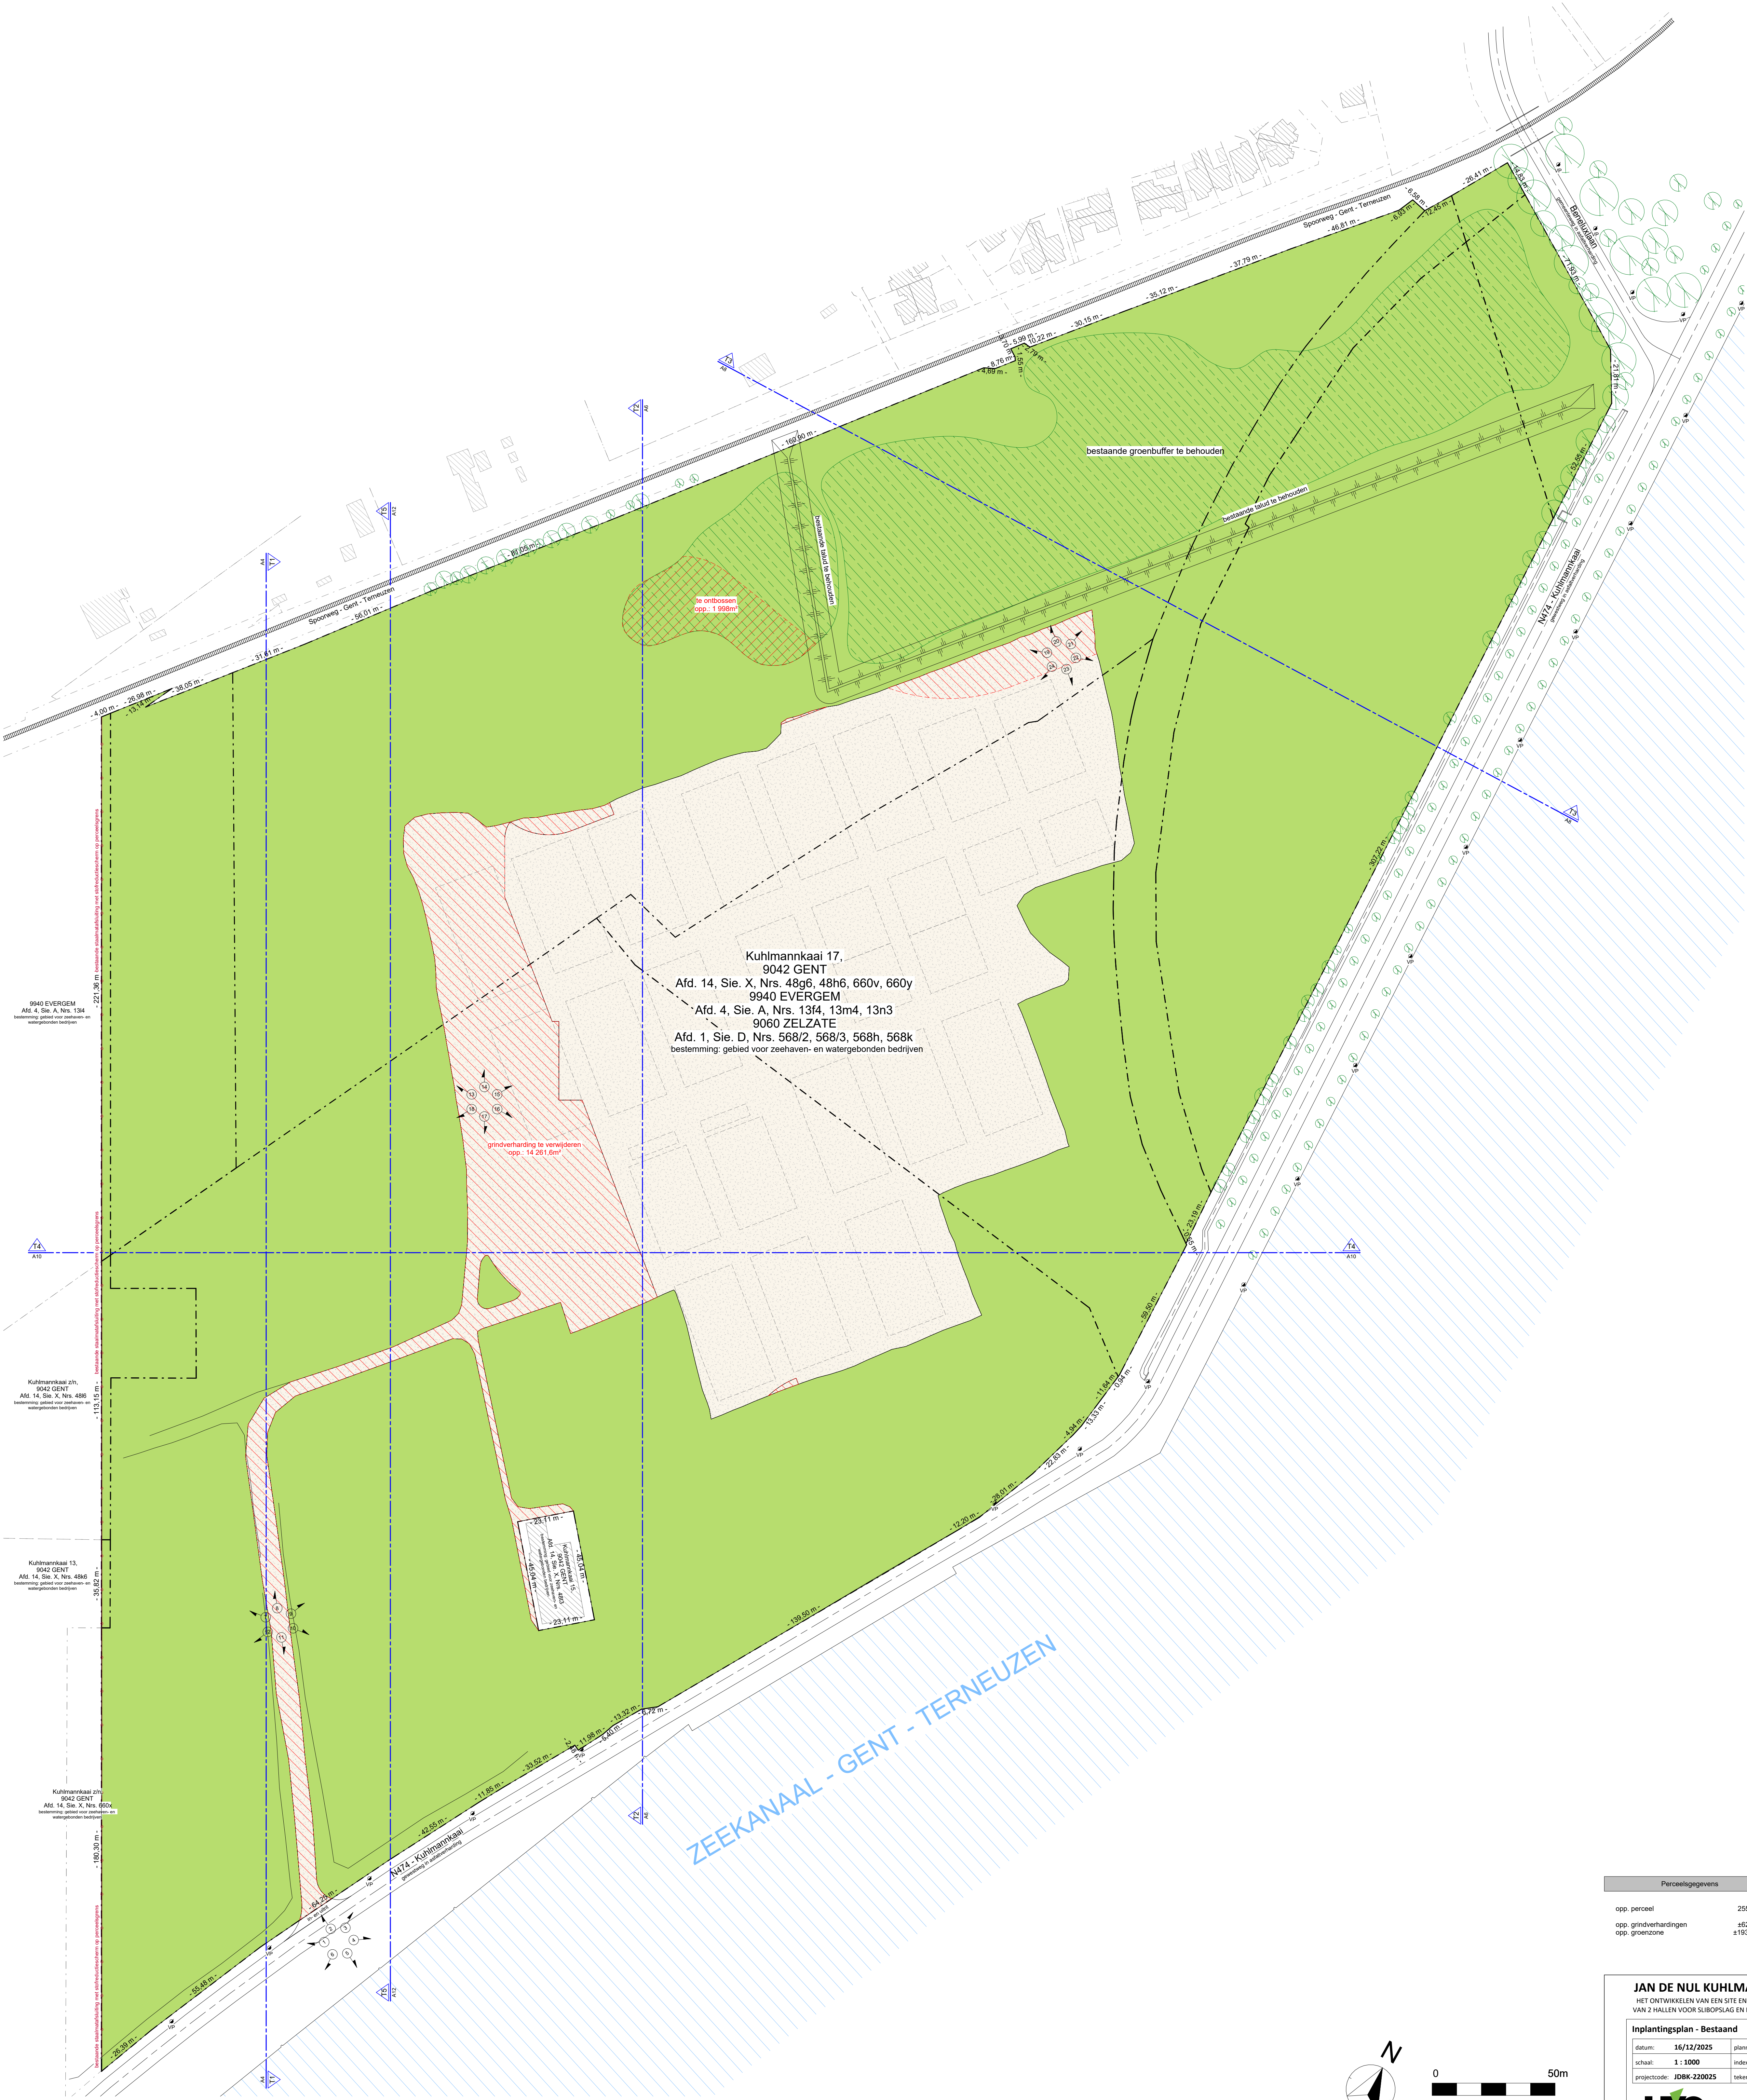

Perceelsgegevens	
opp. perceel	255 582,1m ²
opp. grondverhardingen	+62 550,0m ²
opp. groenzone	+193 102,1m ²

JAN DE NUL KUHLMANNKAAI
HET ONTWIKKELEN VAN EEN SITE EN DE NIEUWBOUW
VAN 2 HALLEN VOOR SUBOPSLAG EN EEN WERKPLAATS

Inplantingsplan - Bestaand			
datum:	16/12/2025	planner:	A2
schaal:	1 : 1000	index:	PIV3
projectcode:	JDBK-220025	tekenaar:	dvm

