


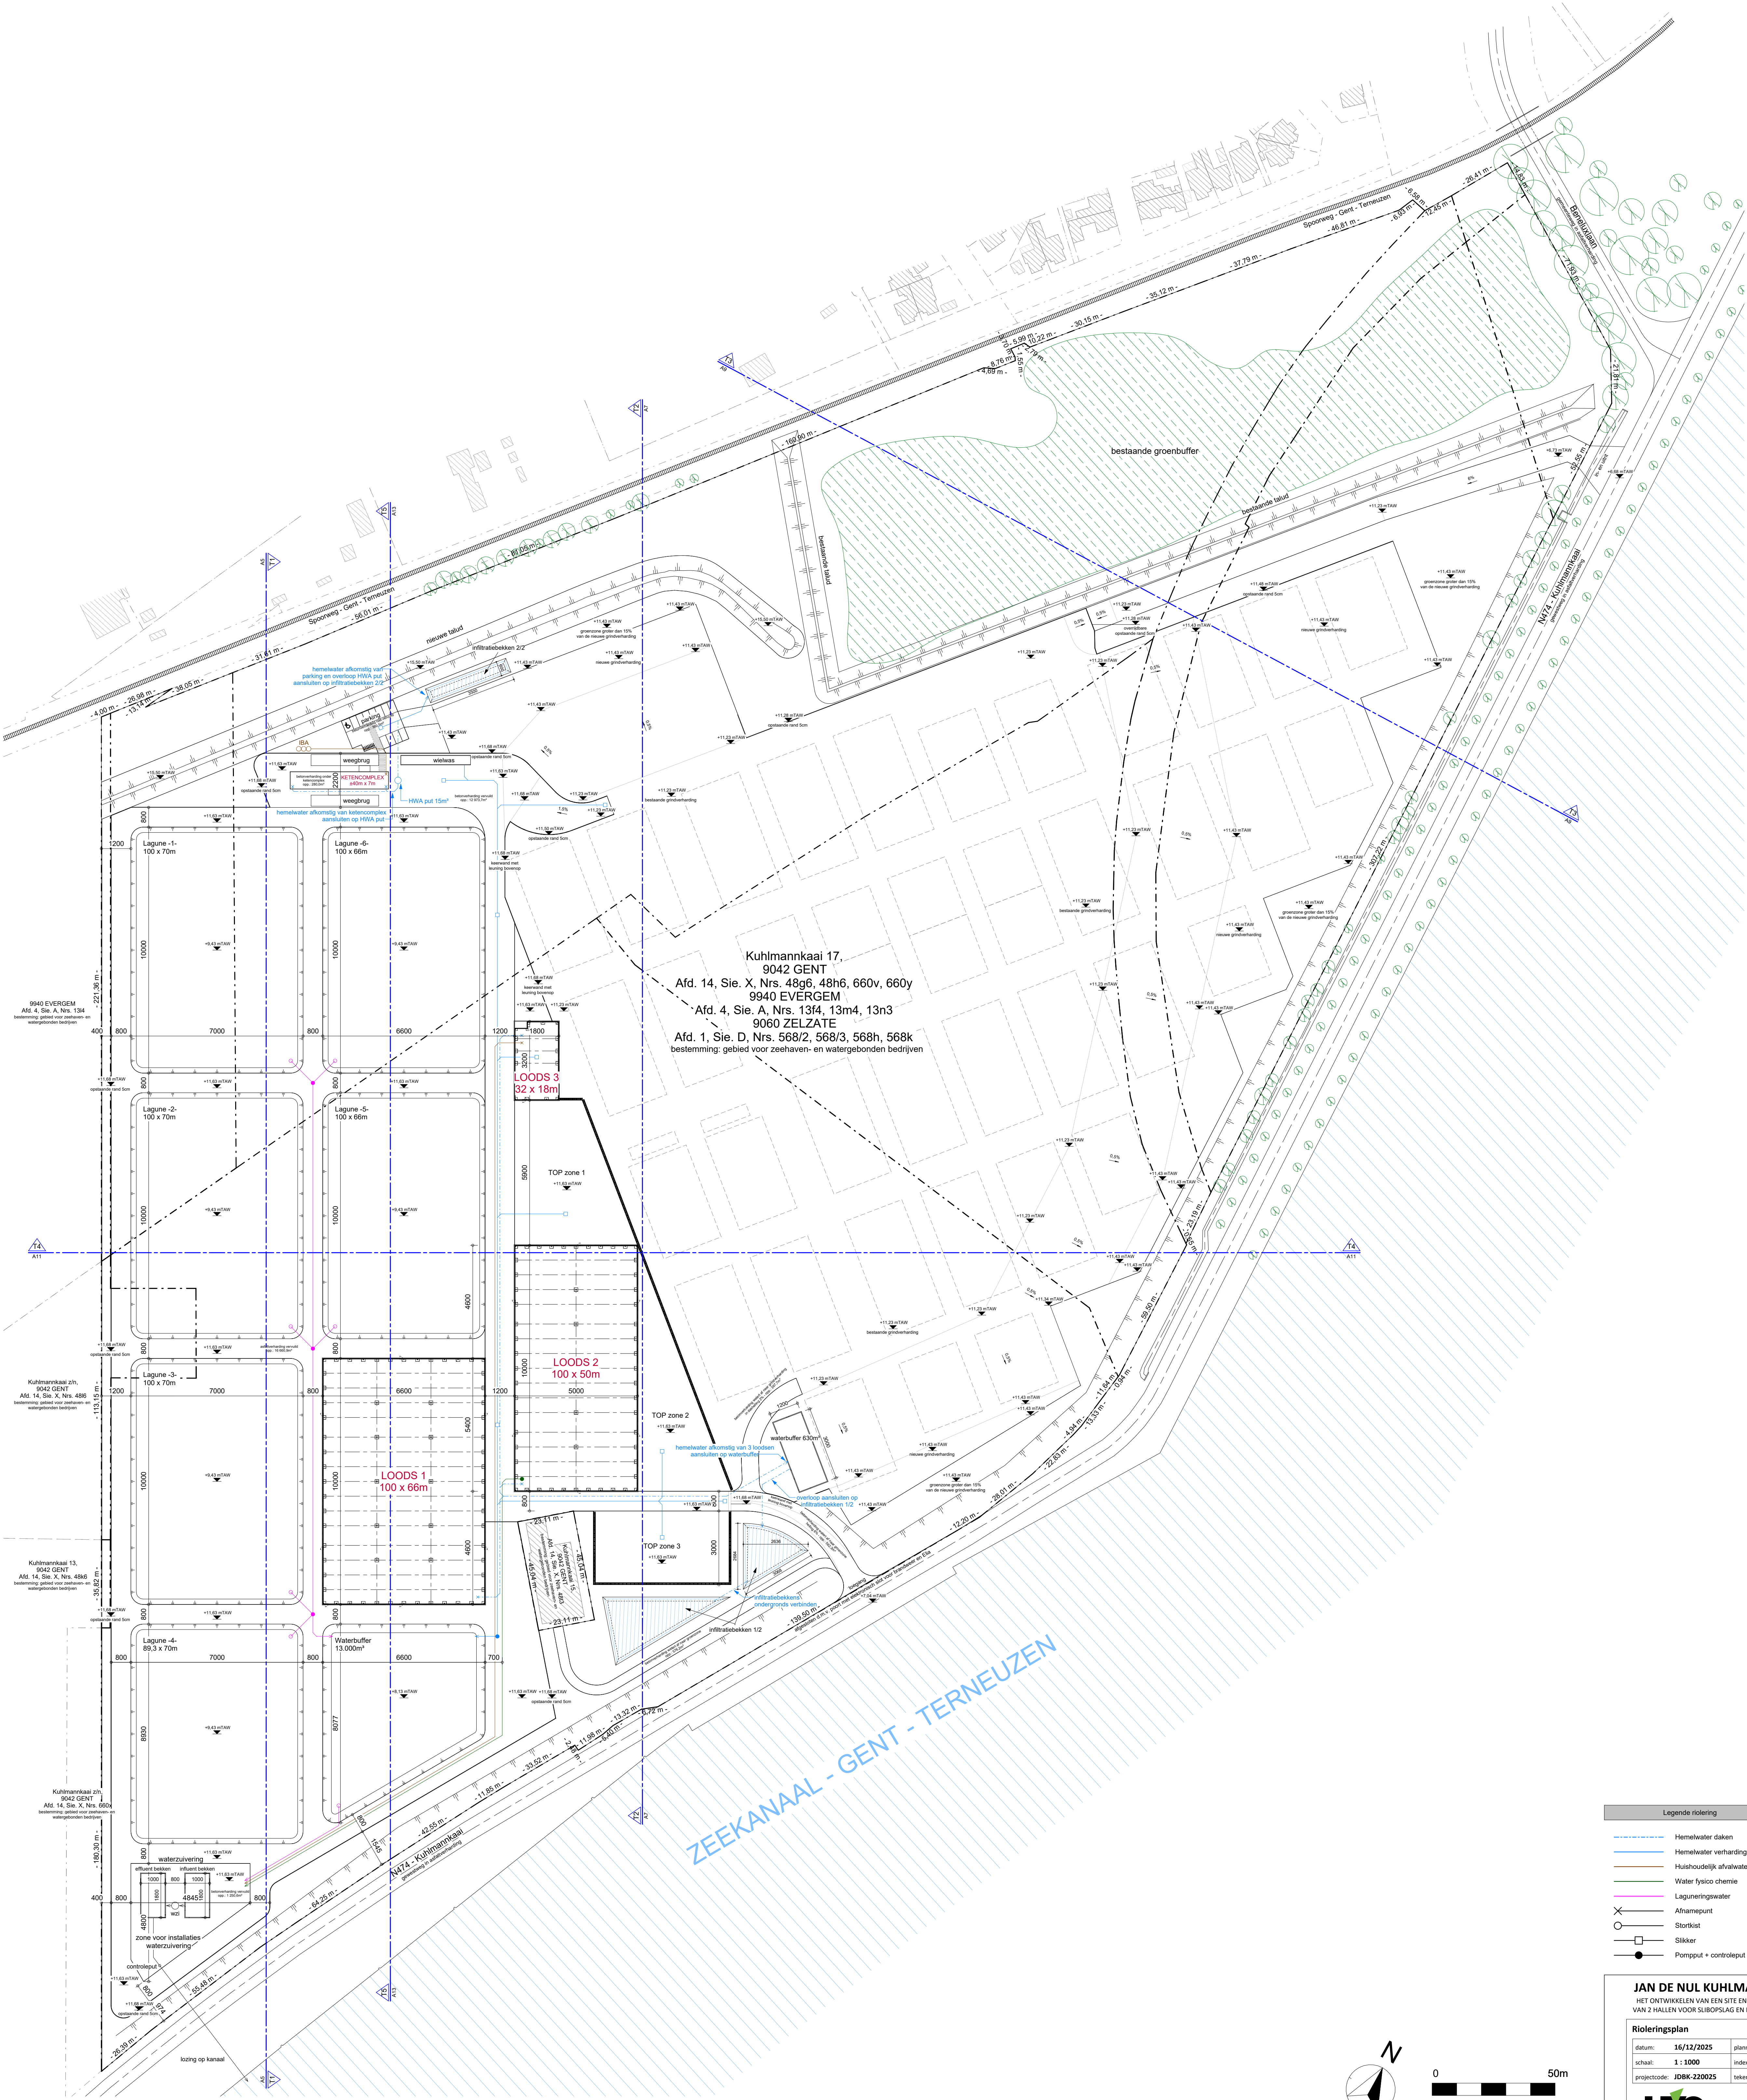

- Legende riolerings
- Hemelwater daken
 - Hemelwater verhardingen
 - Huishoudelijk afvalwater
 - Water fysico chemie
 - Laguneringswater
 - Afvalwater
 - Stortkist
 - Silicker
 - Pompput + controleput

JAN DE NUL KUHLMANNKAAI
HET ONTWIKKELEN VAN EEN SITE EN DE NIEUWBOUW
VAN 2 HALLEN VOOR SUBOPSLAG EN EEN WERKPLAATS

Rioleringsplan	
datum: 16/12/2025	plannr: A14
schaal: 1 : 1000	index: PIV3
projectcode: JDBK-220025	tekennaar: dvm

