



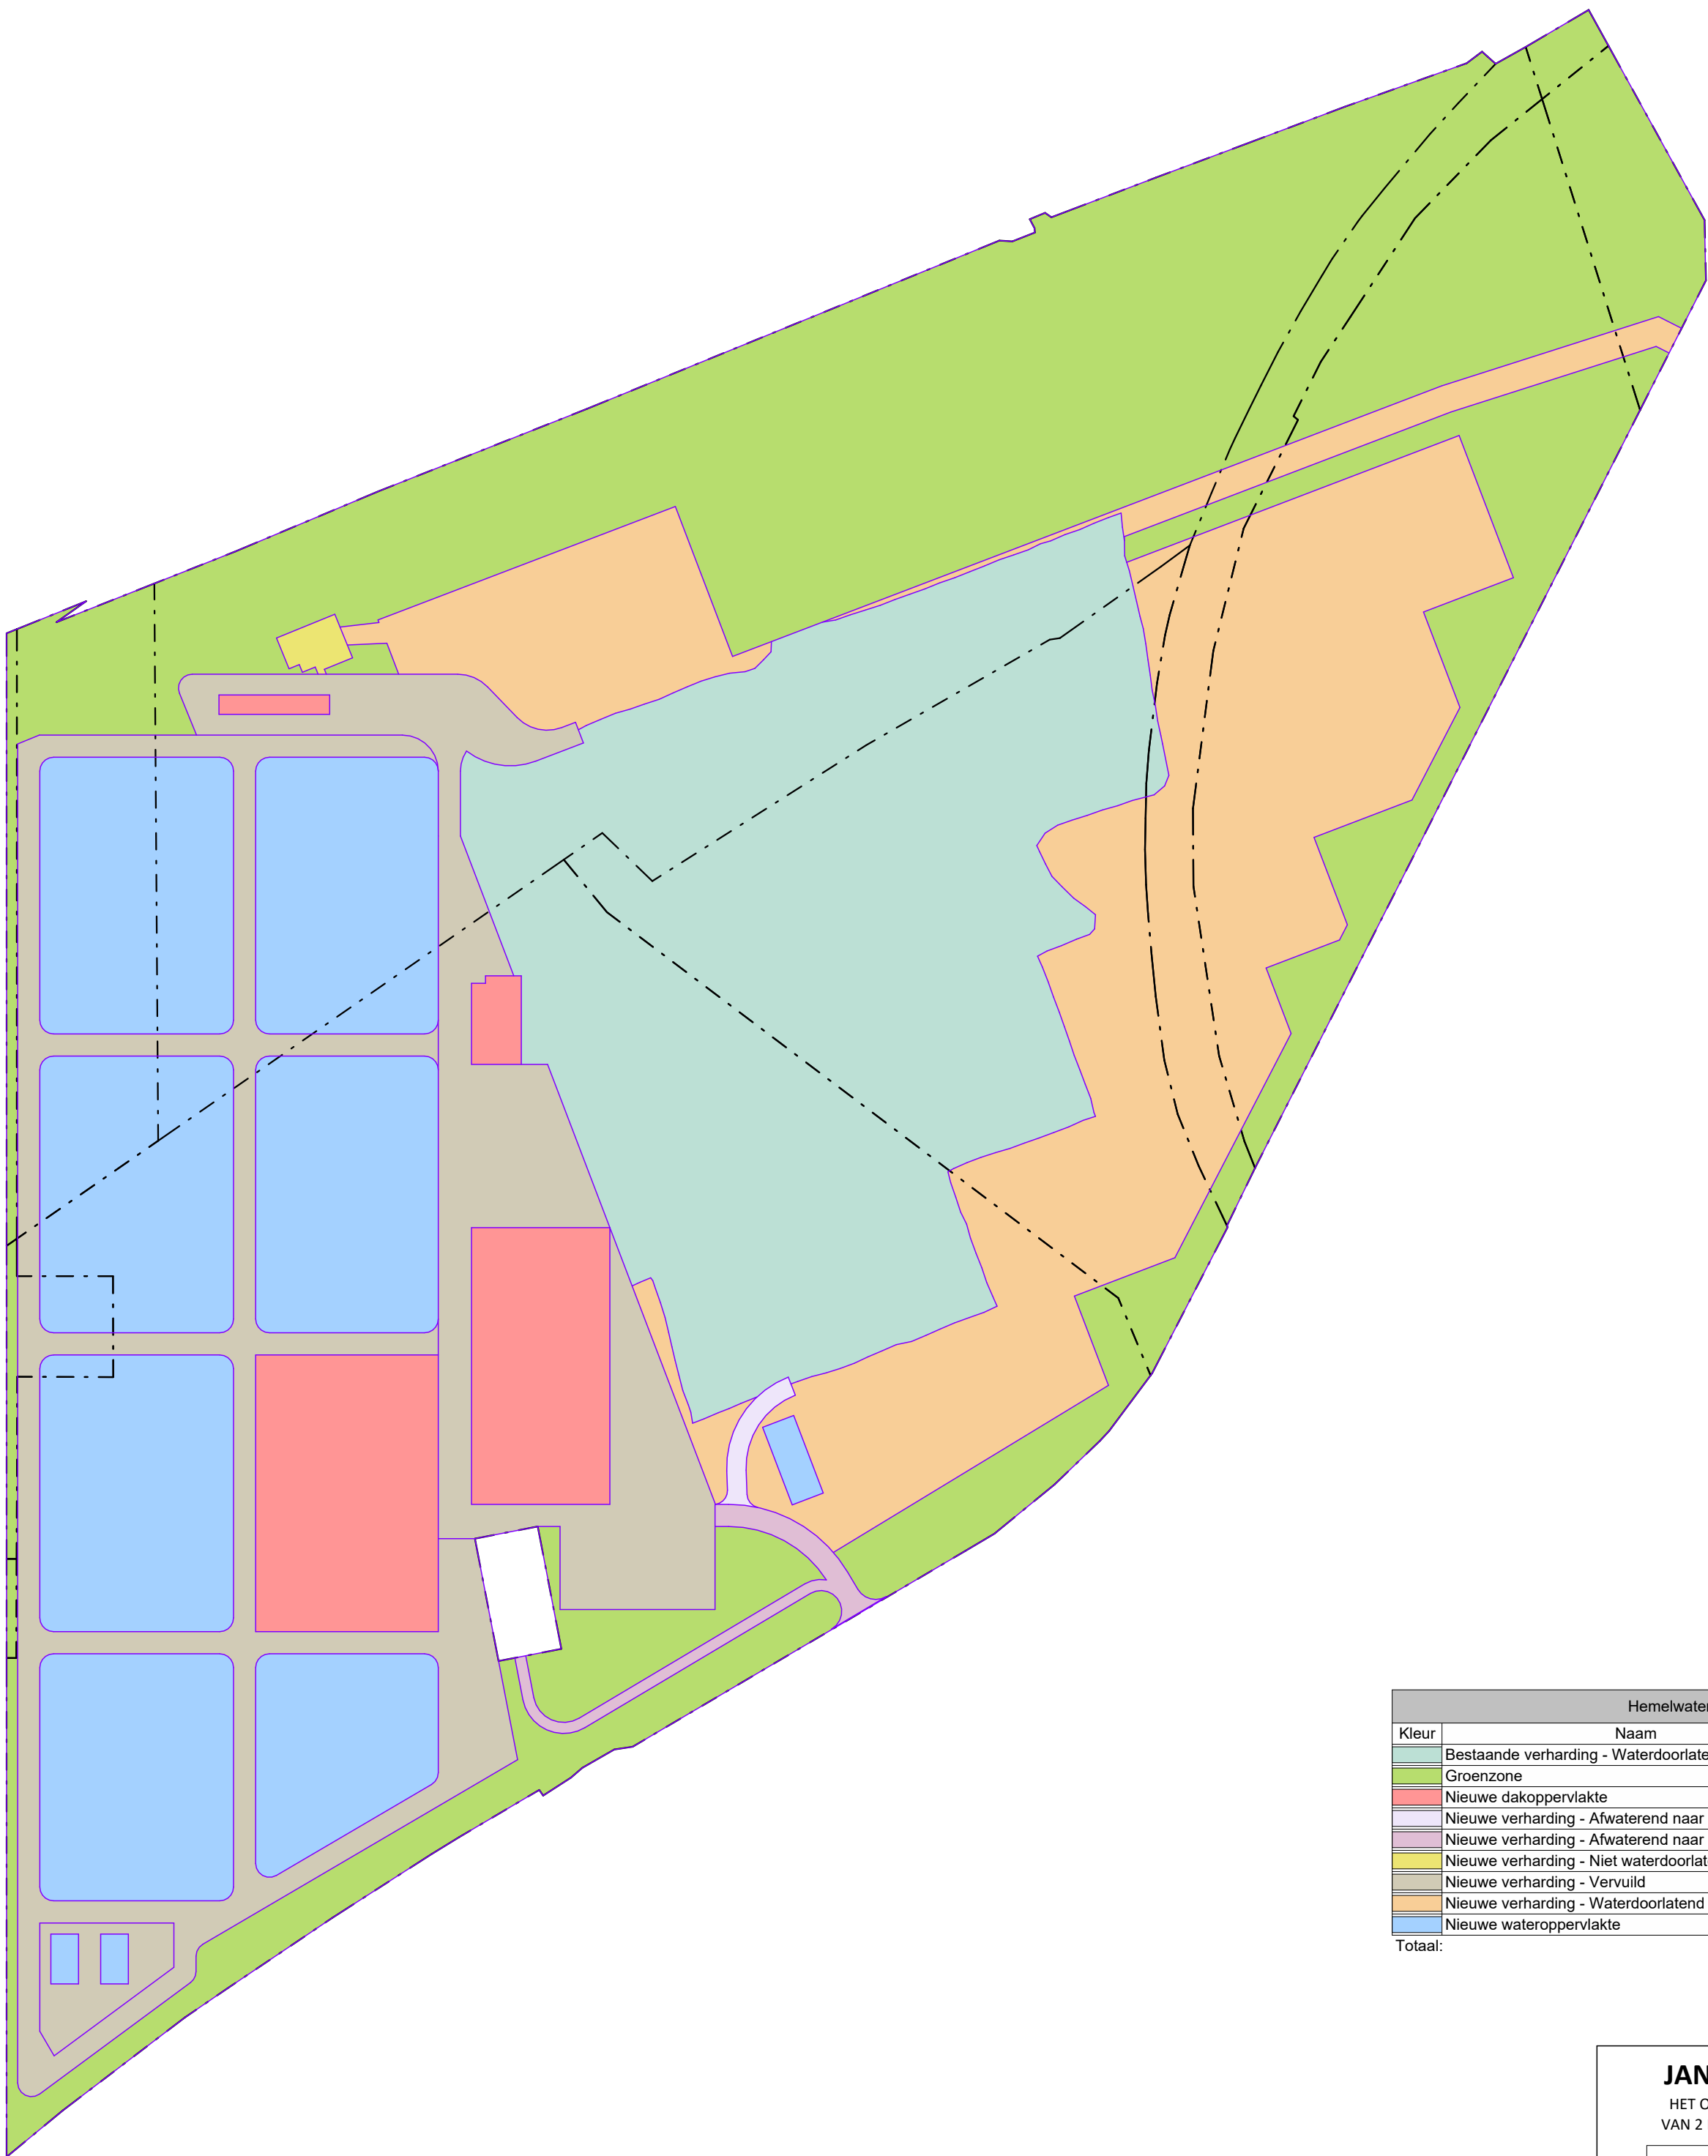

Hemelwater		
Kleur	Naam	Oppervlakte
	Bestaande verharding - Waterdoorlatend	49 529,3 m ²
	Groenzone	74 122,6 m ²
	Nieuwe dakoppervlakte	12 442,3 m ²
	Nieuwe verharding - Afwaterend naar grindverharding	367,7 m ²
	Nieuwe verharding - Afwaterend naar groenzone	1 138,5 m ²
	Nieuwe verharding - Niet waterdoorlatend	360,5 m ²
	Nieuwe verharding - Vervuild	29 897,0 m ²
	Nieuwe verharding - Waterdoorlatend	42 413,3 m ²
	Nieuwe wateroppervlakte	45 310,9 m ²
Totaal:		255 582,1 m ²

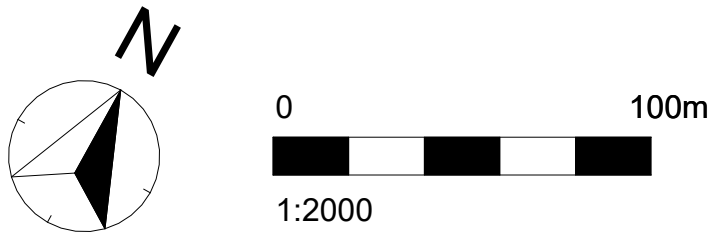

JAN DE NUL KUHLMANNKAAI
HET ONTWIKKELEN VAN EEN SITE EN DE NIEUWBOUW
VAN 2 HALLEN VOOR SLIBOPSLAG EN EEN WERKPLAATS

Detail schema hemelwater

datum:	16/12/2025	plannr:	A16
schaal:	1 : 2000	index:	PIV3
projectcode:	JDBK-220025	tekenaar:	dvm

