



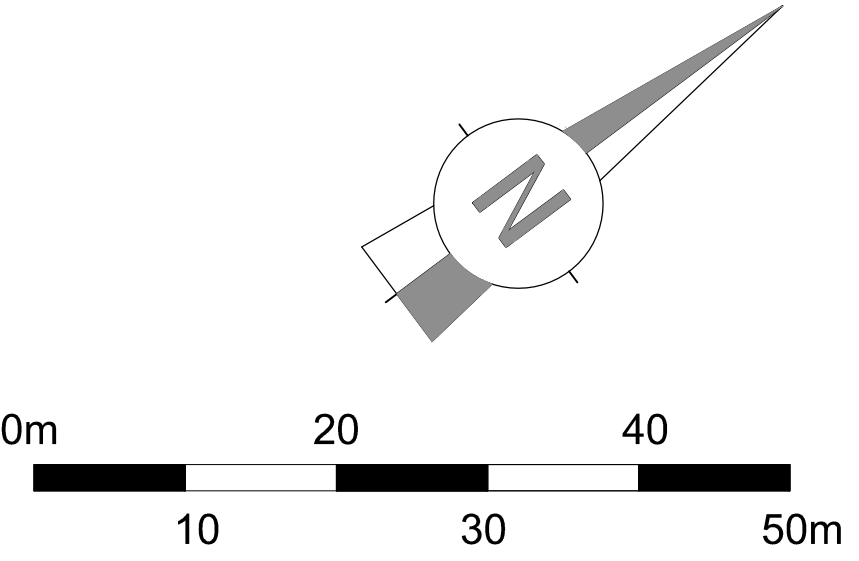

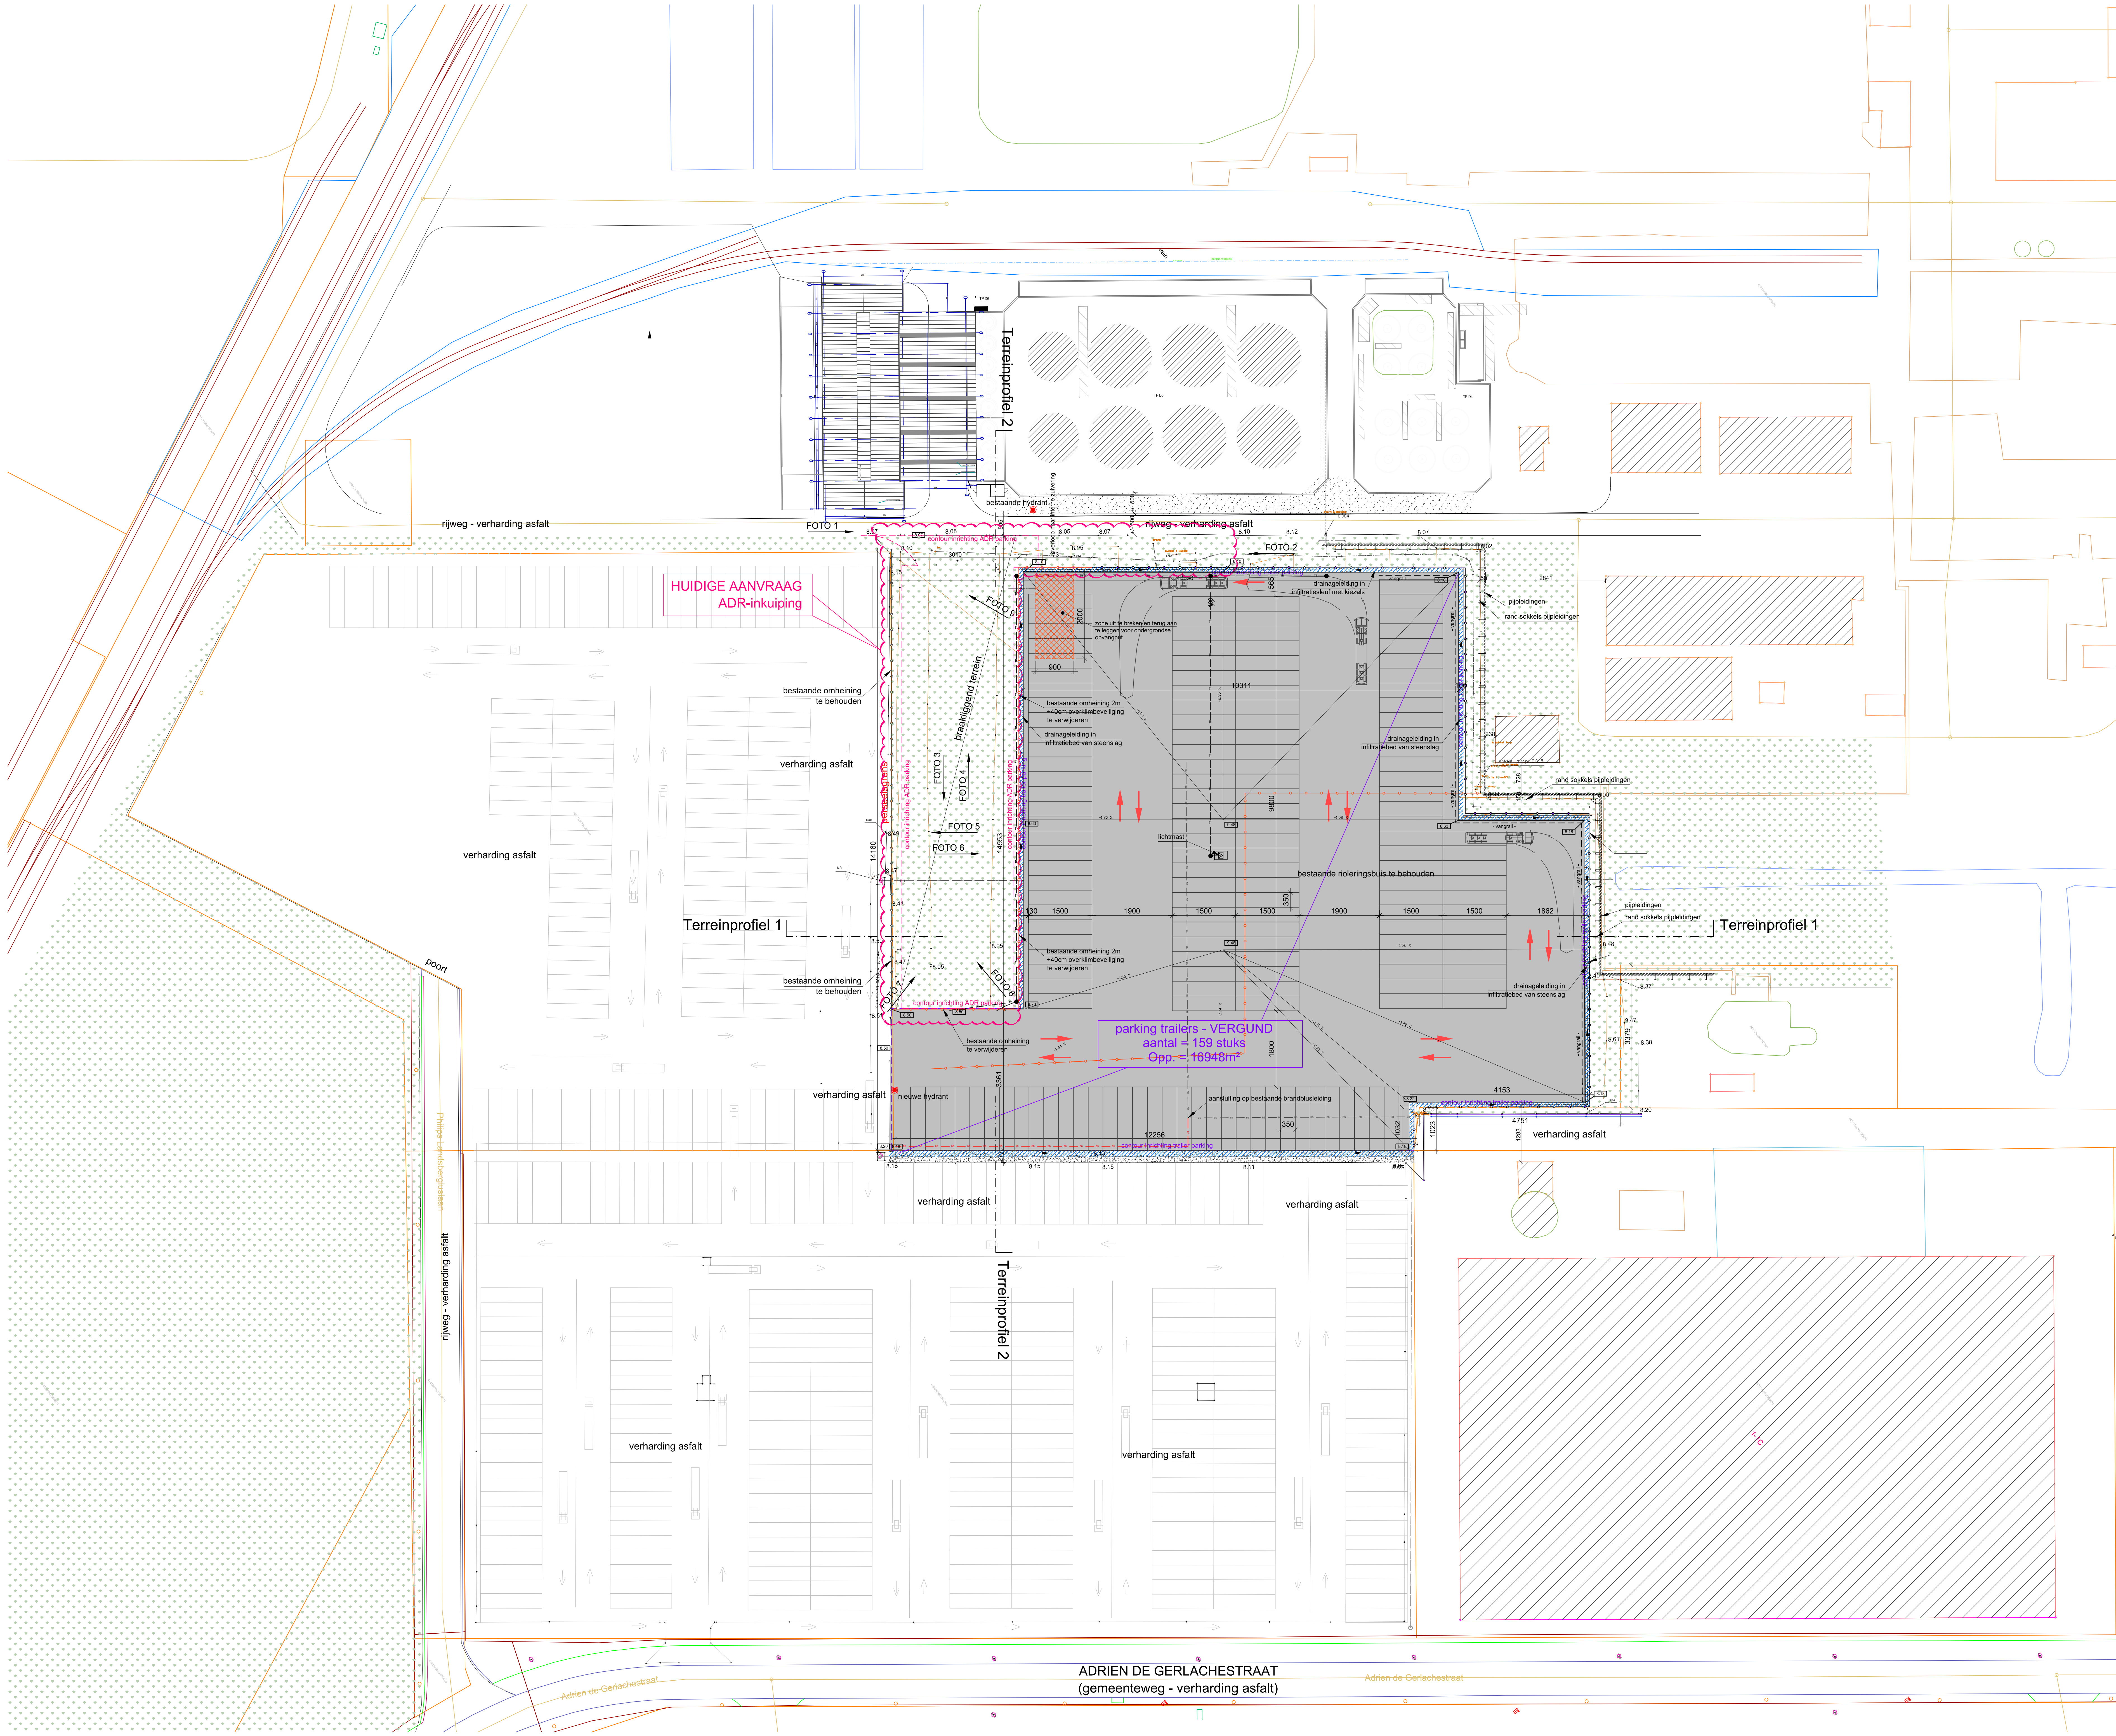

Arcade Konink - Groeningelot 132, 3550 Konink
Arcade Hasselt - Trichterheidweg, 3500 Hasselt
Arcade Gent - Oostergemeenschapsweg Zuid 808 bus 347, 9000 Gent
T:03 239 58 75 - info@arcadeng.com - www.arcadegroep.be

nieuwe ADR inkuipung

DATUM 17-11-2025

SCHAAL 1/500

BA_0_I_B_1_INPLANTING

© Het kopieëren (reproduceerbaarheid) en verspreiden (verbreiden) van tekeningen, plannen, foto's, documenten, etc., door Arcade groep of
bezoekers, is niet toegestaan. Het verspreiden van de tekeningen, plannen, foto's, documenten, etc., door Arcade groep of
bezoekers, is niet toegestaan. Het verspreiden van de tekeningen, plannen, foto's, documenten, etc., door Arcade groep of
bezoekers, is niet toegestaan.