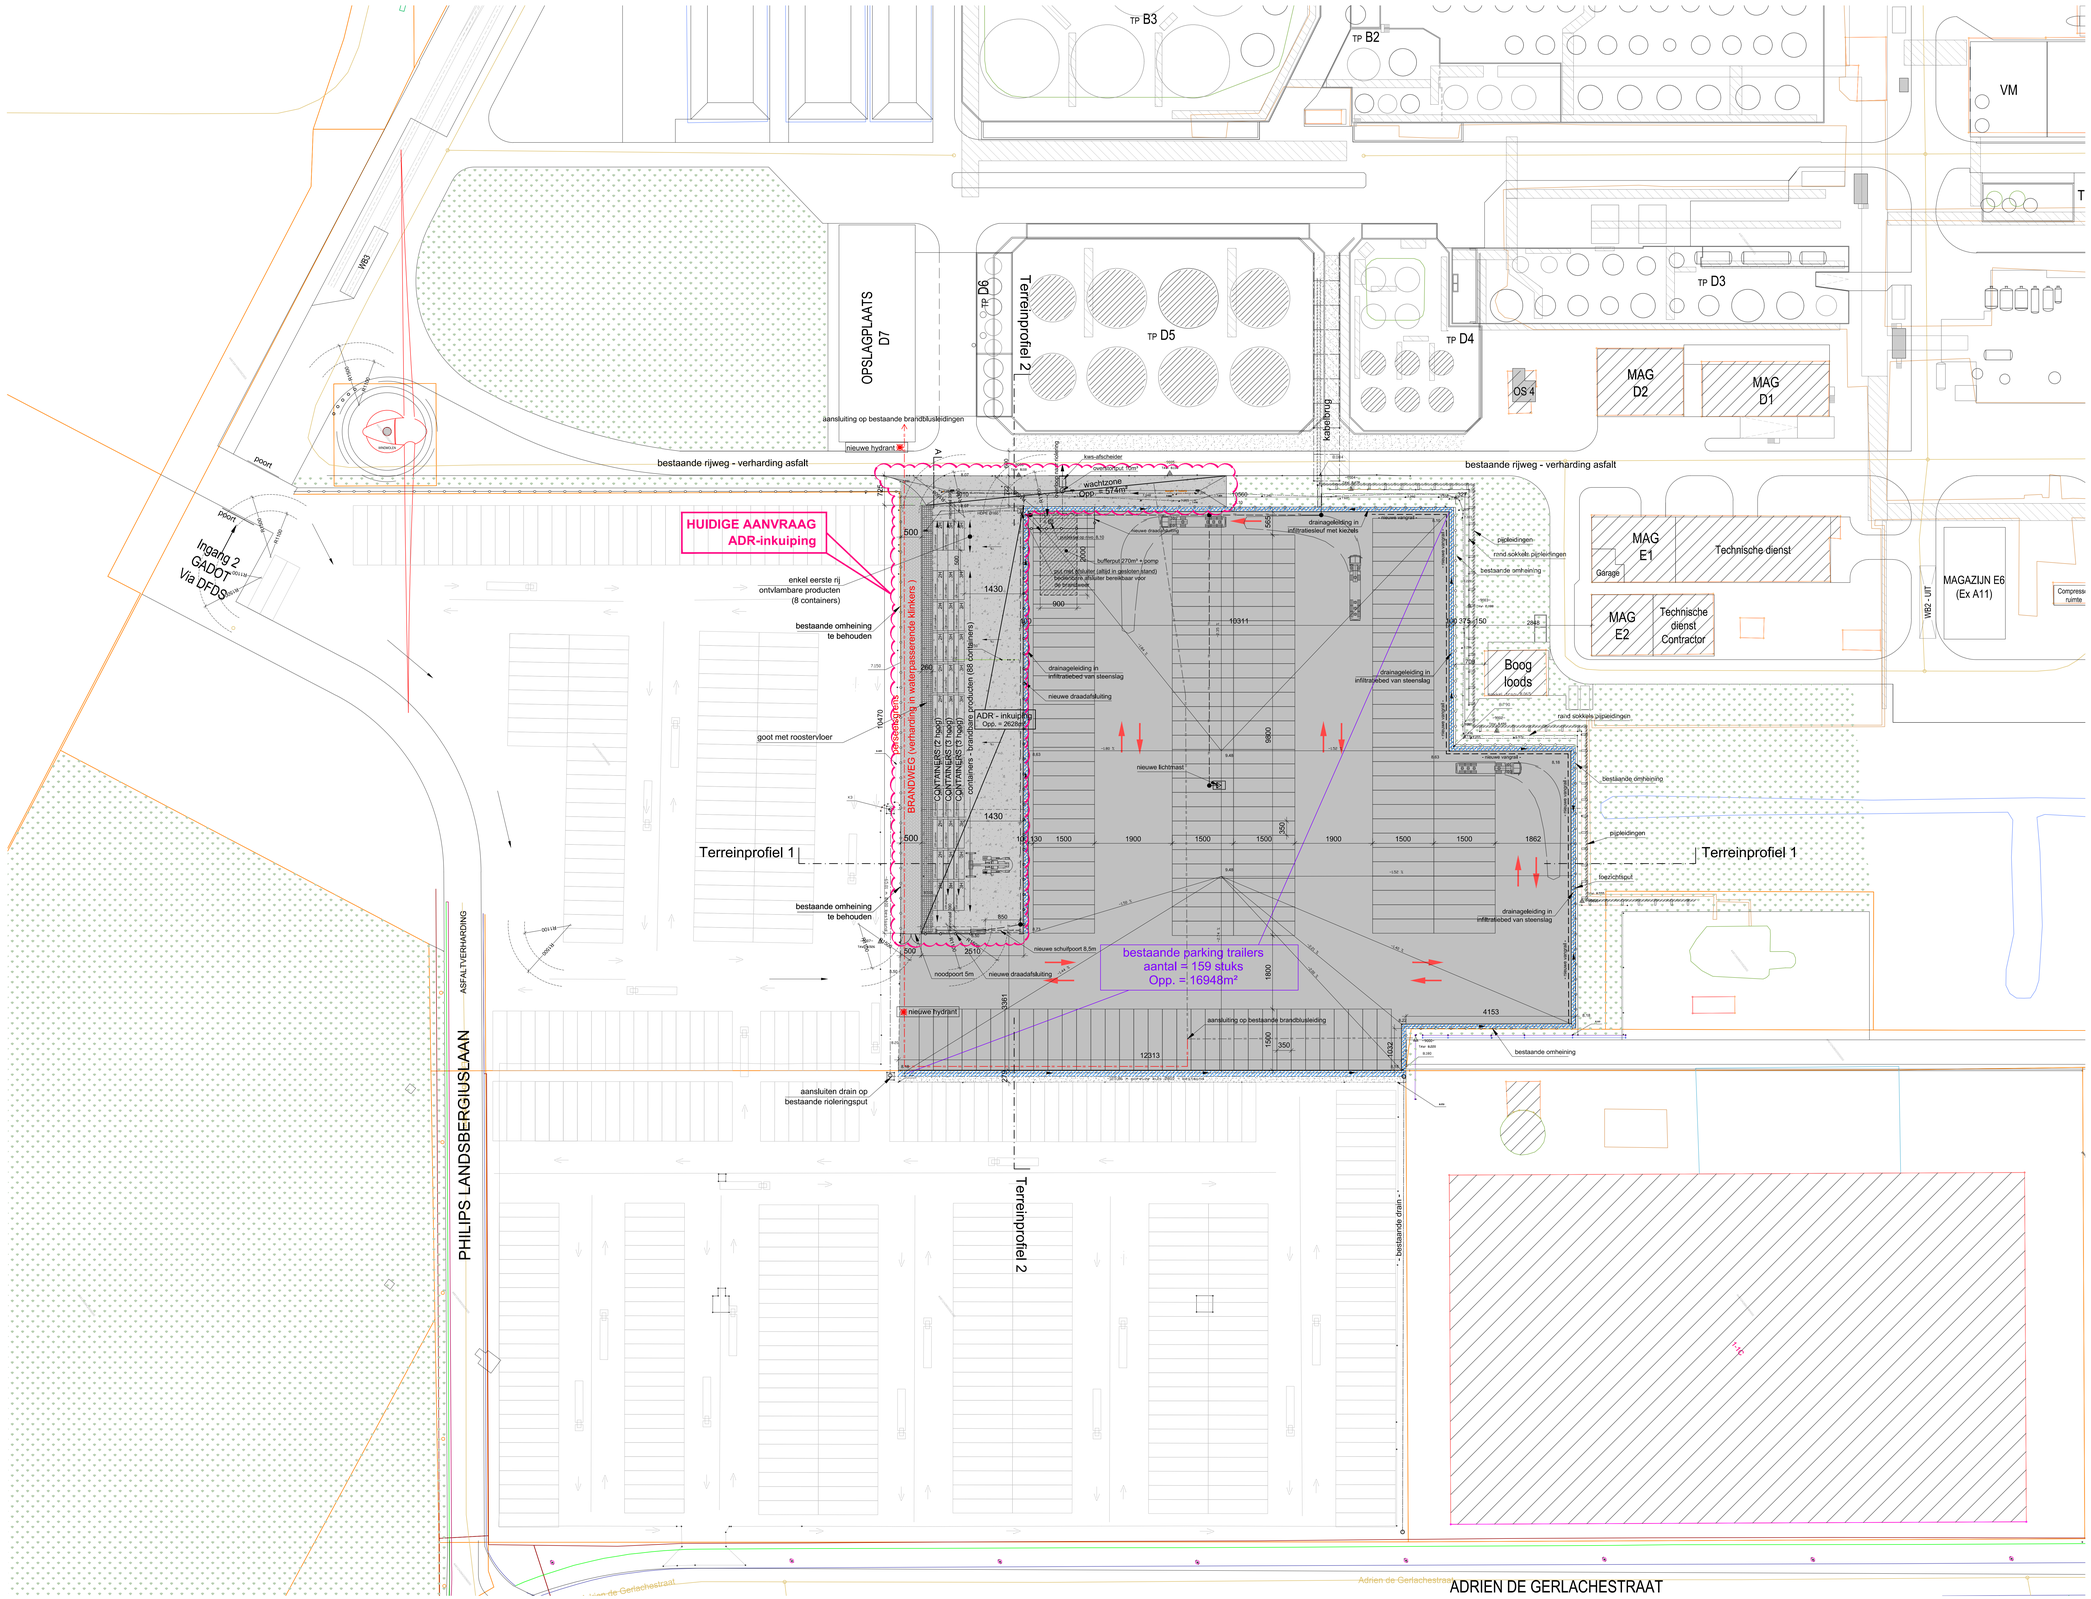

arcade

Arcade Kontich. Groeningenlei 132, 2550 Kontich
Arcade Hasselt. Trichterheideweg, 3500 Hasselt
Arcade Gent. Ottergemsesteenweg Zuid 808 bus 347, 9000 Gent
T·03 239 38 75 • info@arcade-eng.com • www.arcadegroep.be

nieuwe ADR inkuiping

DATUM 17-01-2025 SCHAAL 1/500

BA_0_I_N_1_INPLANTING

©Van Laethem (vermengvuldigen) en openbaar-maken van auteursrechtelijk werk (werktekeningen, prestatiebeschrijven, antwerpen, documentatie etc.), door Arcade gewend of geschilderd gesteld, is ten strengste verboden en kan enkel via uitdrukkelijke schriftelijke toestemming van Arcade.