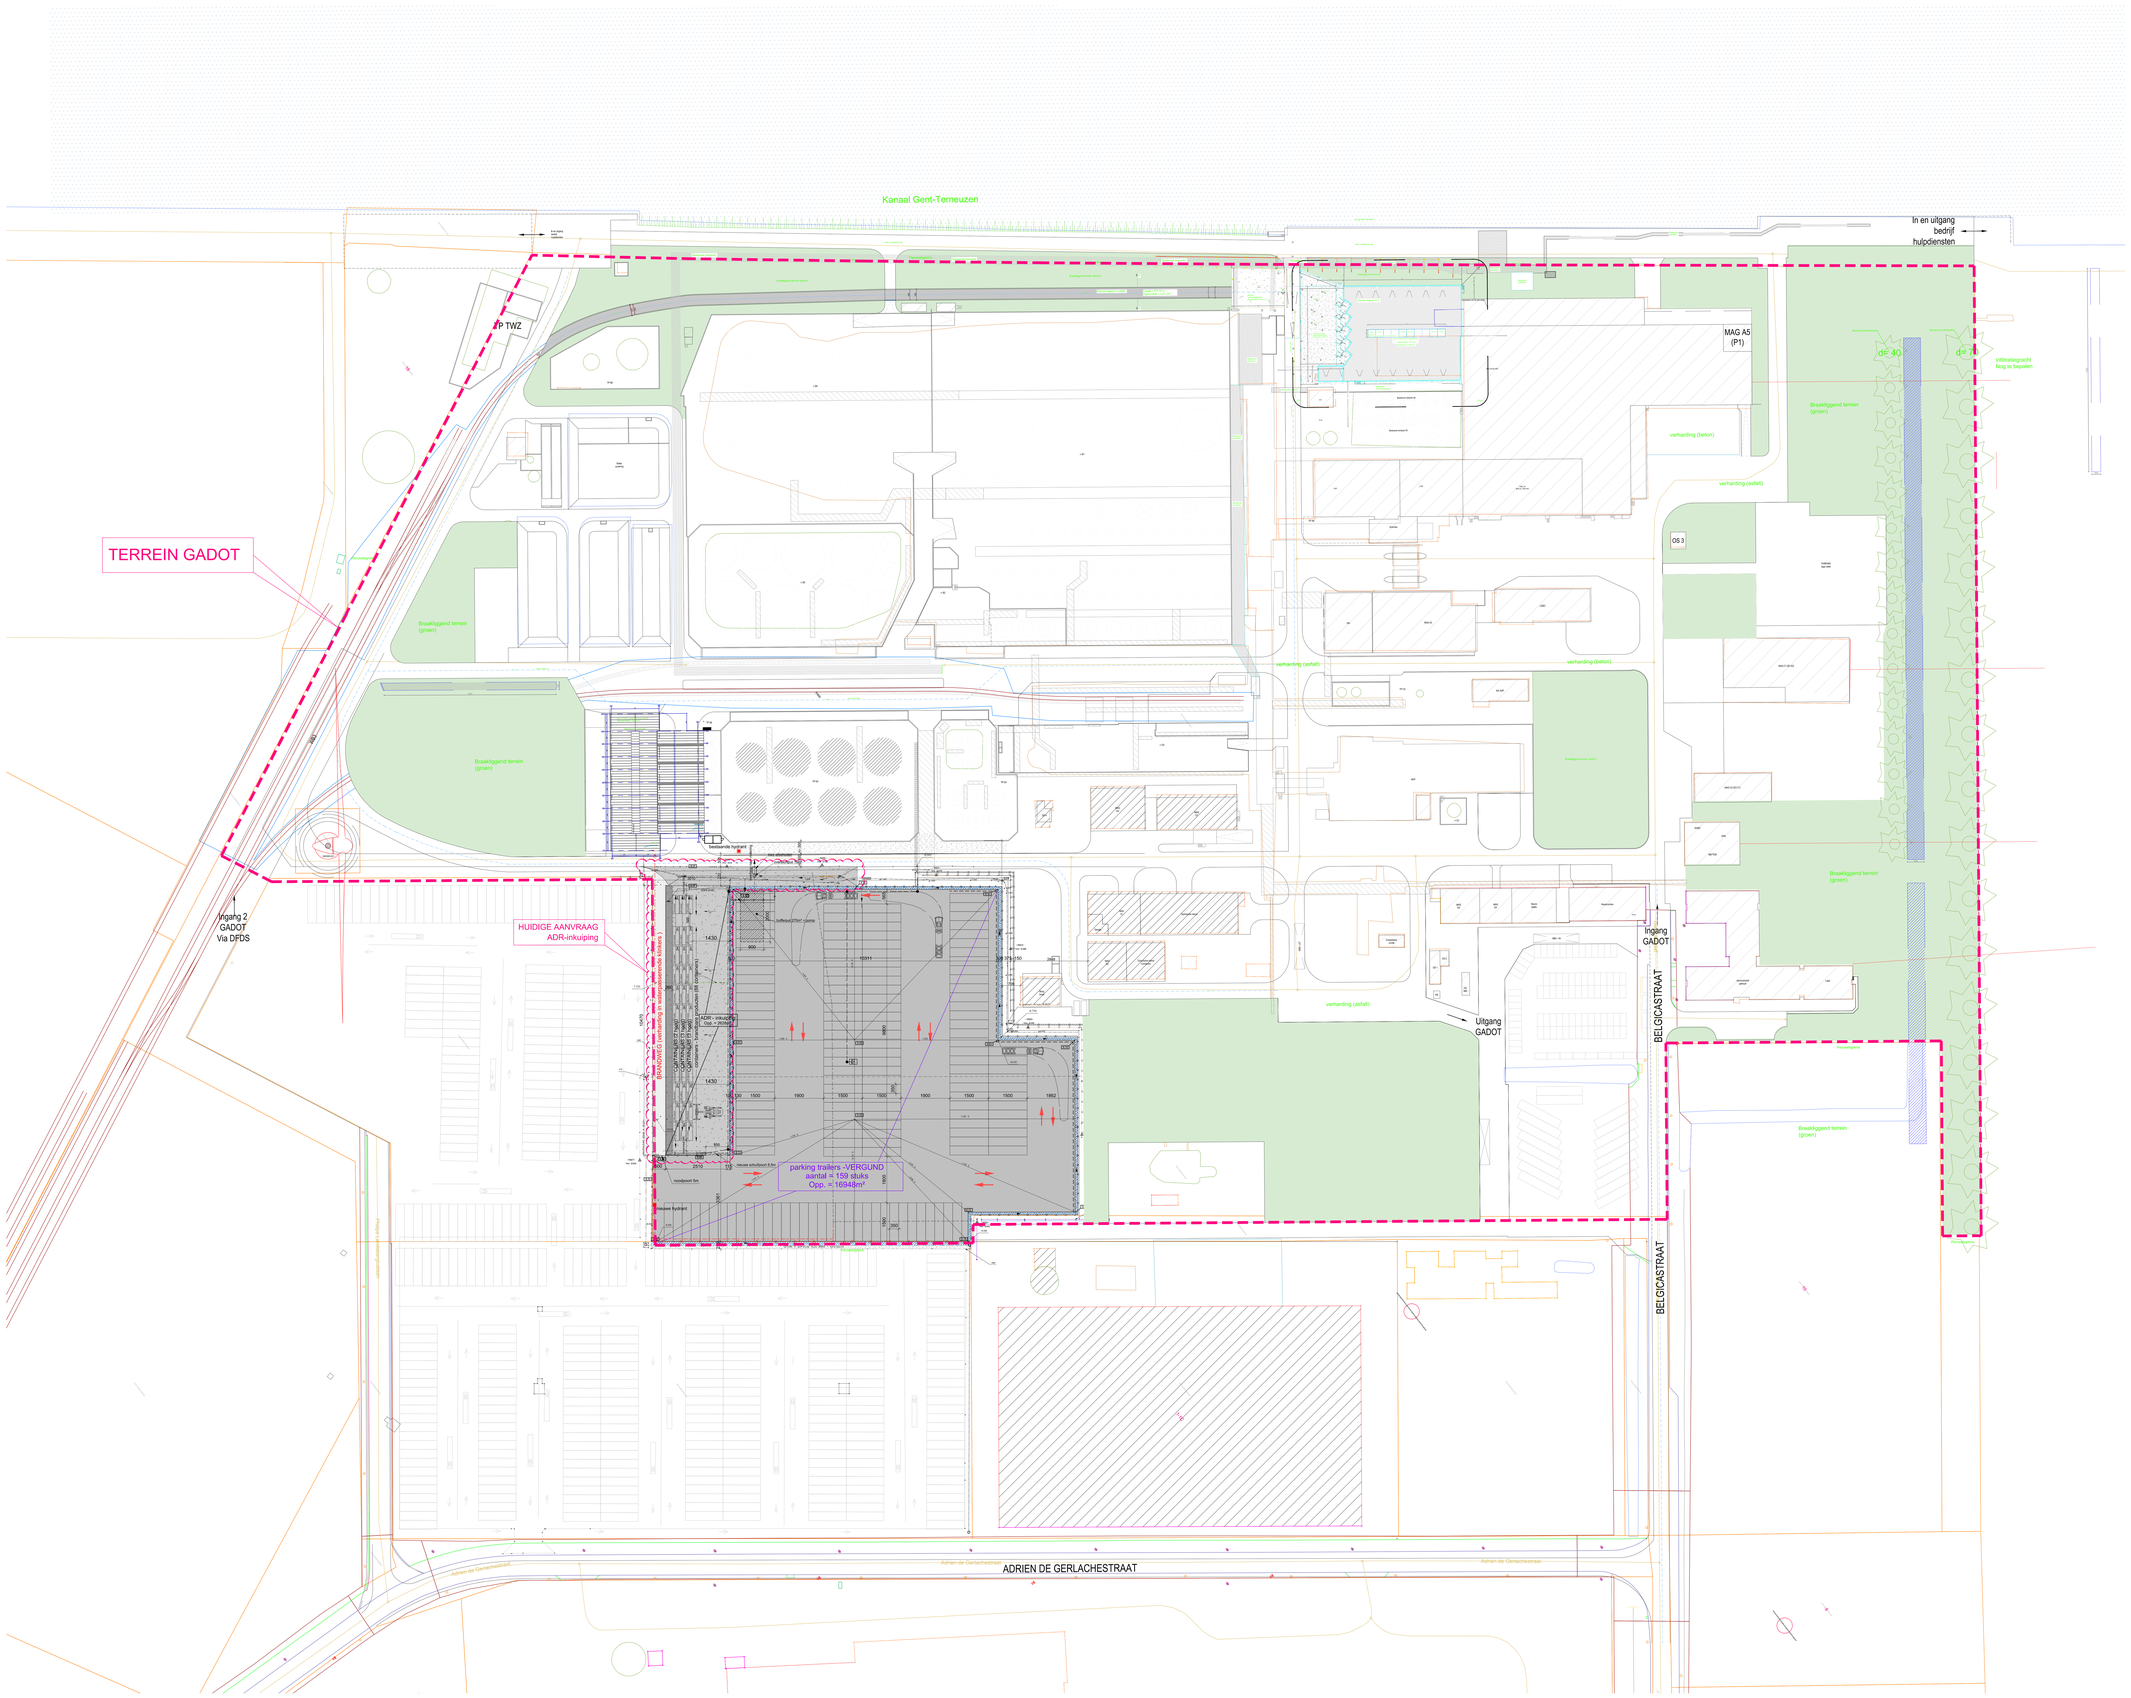

arcade

Arcade Kontich, Greenpoint 121, 2550 Kontich
Arcade Wavre: Trieststeenbeeg, 2300 Heverlee
Arcade Gent: Ottergemsesteenweg 747, 9000 Gent
T.03 239 28 73 - info@arcadeeng.com - www.arcadegroep.be

nieuwe ADR inkuiping

DATUM 27-03-2025 SCHAAL 1:500

BA_0_O_N_1_OVERZICHT TERREIN GADOT

Niet indien anders vermeld is de inhoud van deze document eigendom van Arcade Groep. Alle rechten voorbehouden. Niet-commerciële reproductie, distributie, mededeling aan derden, bewerking of ander gebruik van de inhoud is toegestaan mits bronvermelding en naleving van de voorwaarden van de Creative Commons BY-NC-ND-licentie van toepassing op de website www.creativecommons.org/licenses/by-nc-nd/3.0/nl/legalcode.