


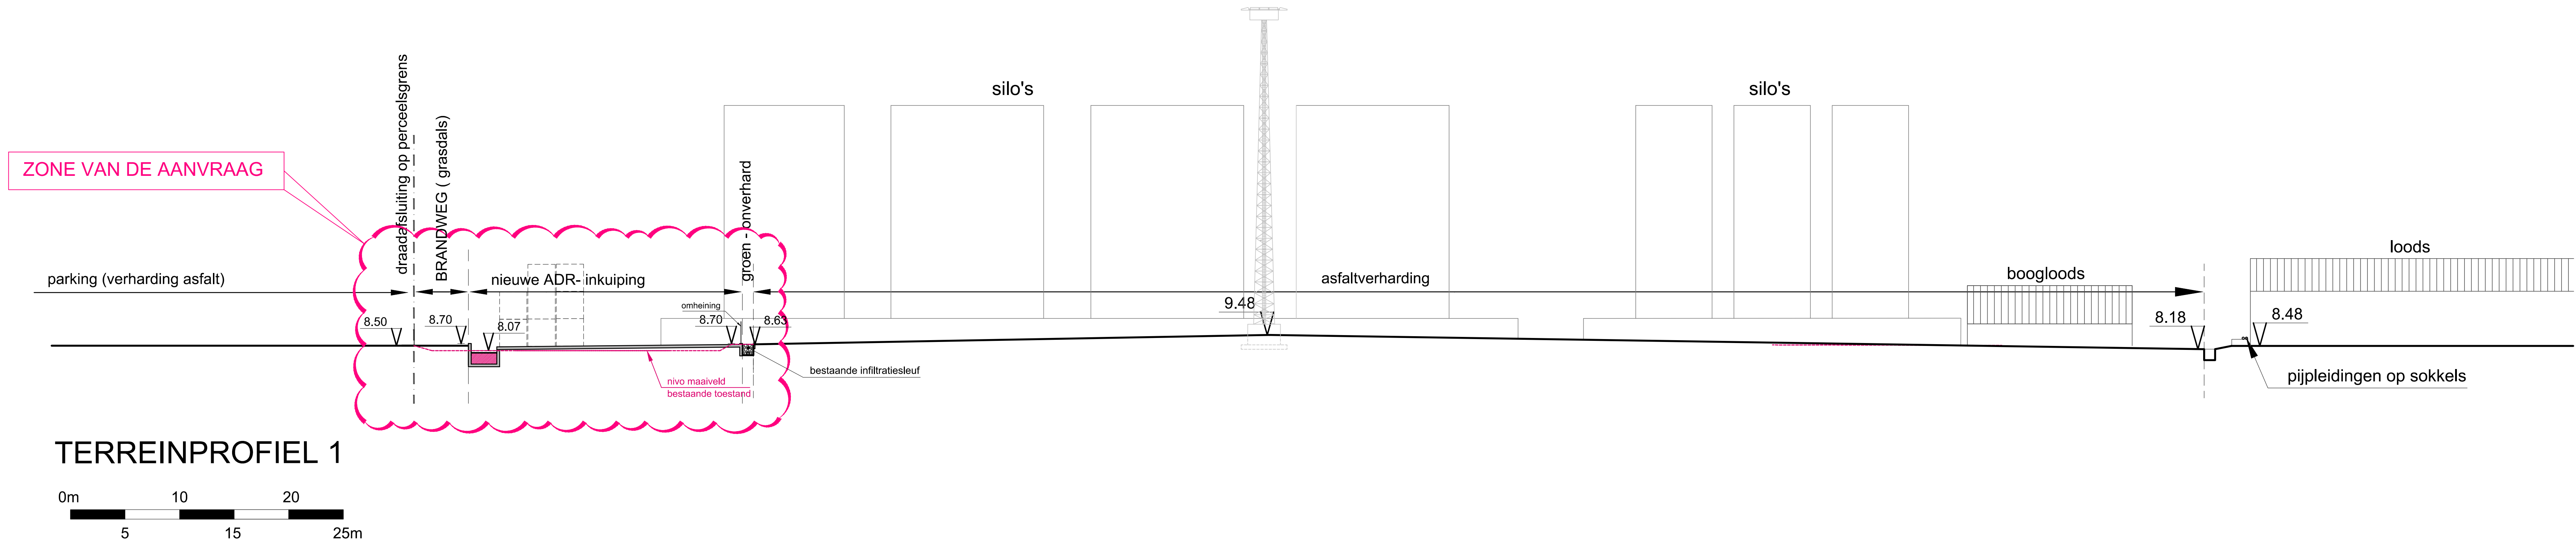



Arcade Kontich, Groeningenlei 132, 2550 Kontich
Arcade Hasselt, Trichterheideweg, 3500 Hasselt
Arcade Gent, Ottergemsesteenweg Zuid 808 bus 347, 9000 Gent
T:03 239 58 75 • info@arcade-eng.com • www.arcadegroep.be

nieuwe ADR inkuiping

DATUM 17-11-2025

SCHAAL 1/250

BA_0_T_N_1_TERREINPROFIEL 1

© Het kopiëren (vermenigvuldigen) en openbaar maken van auteursrechtelijk werk (werktekeningen, proefopdrachten, ontwerpen, documentatie etc.), door Arcade geleverd of beschikbaar gesteld, is ten strengste verboden en kan enkel na uitdrukkelijke schriftelijke toestemming van Arcade.