


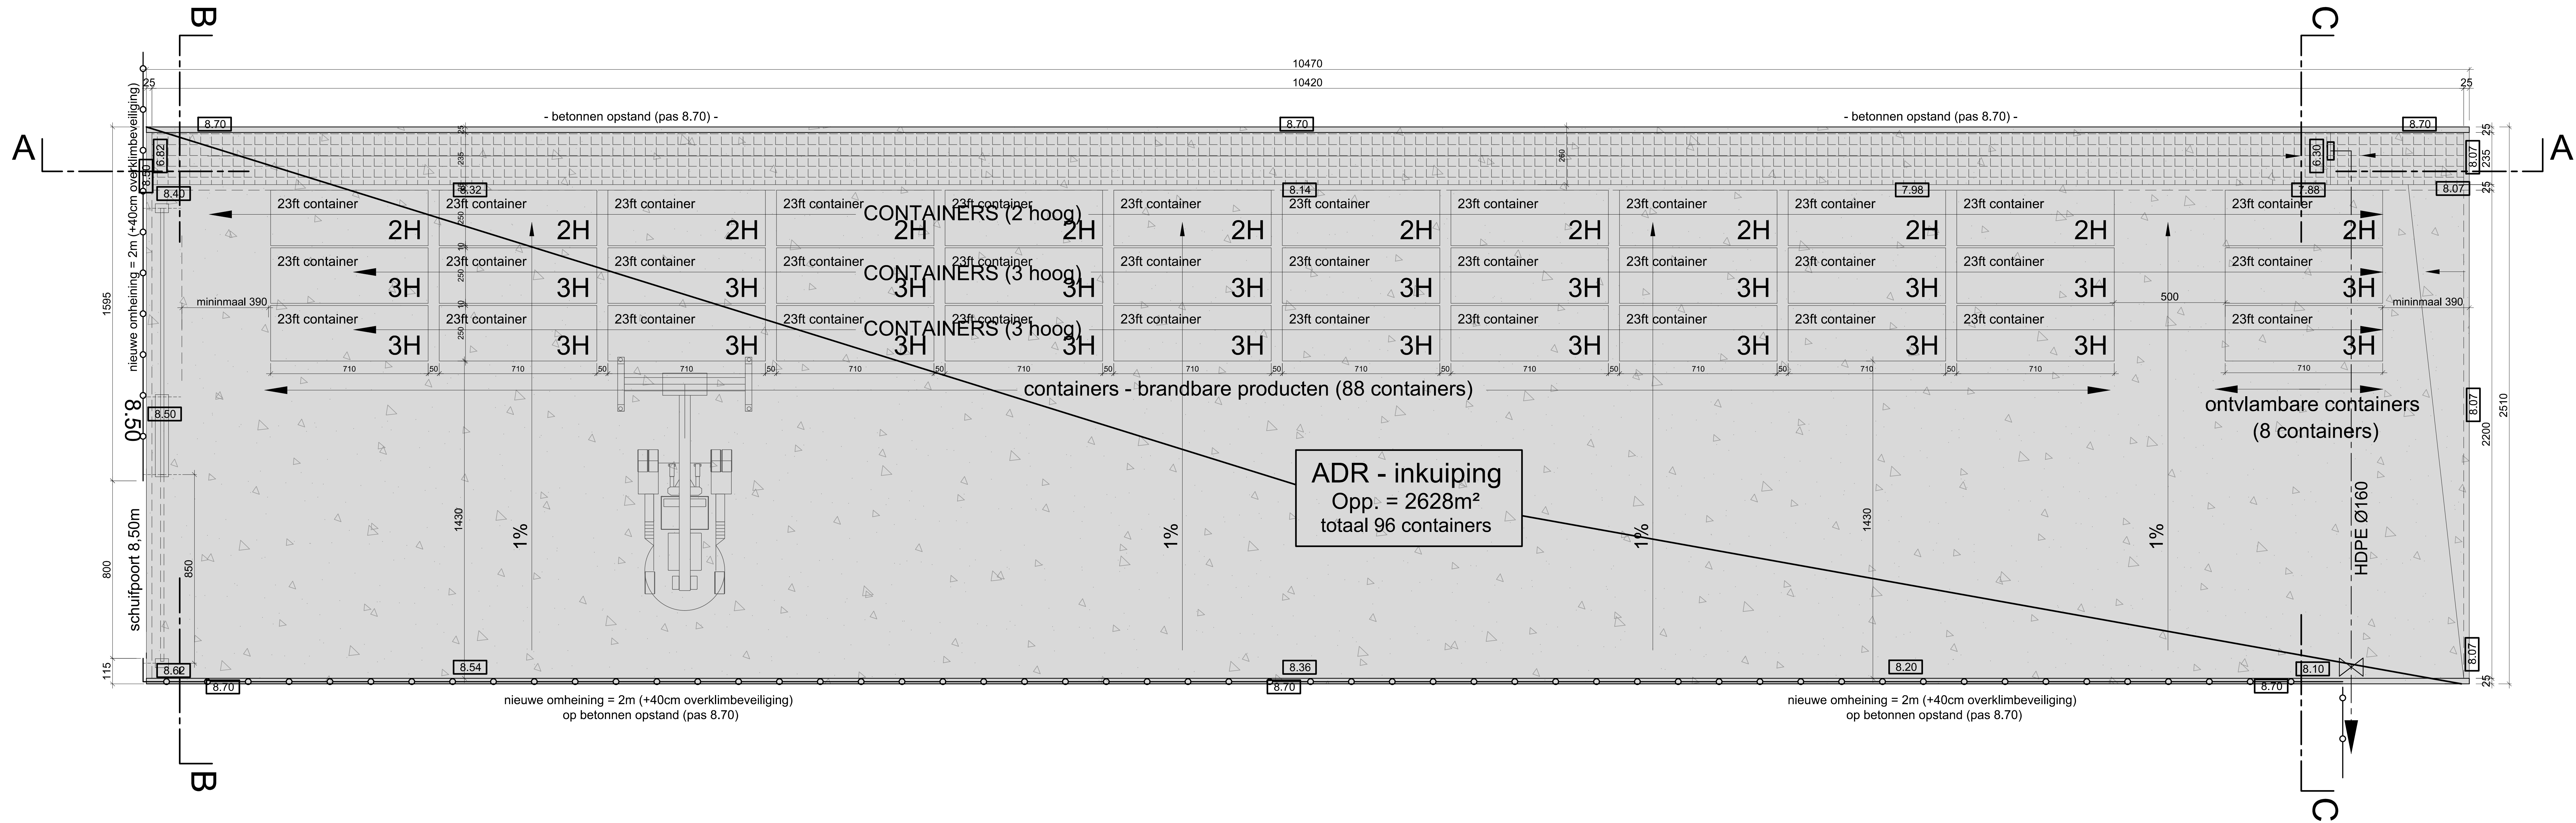

grondplan

