

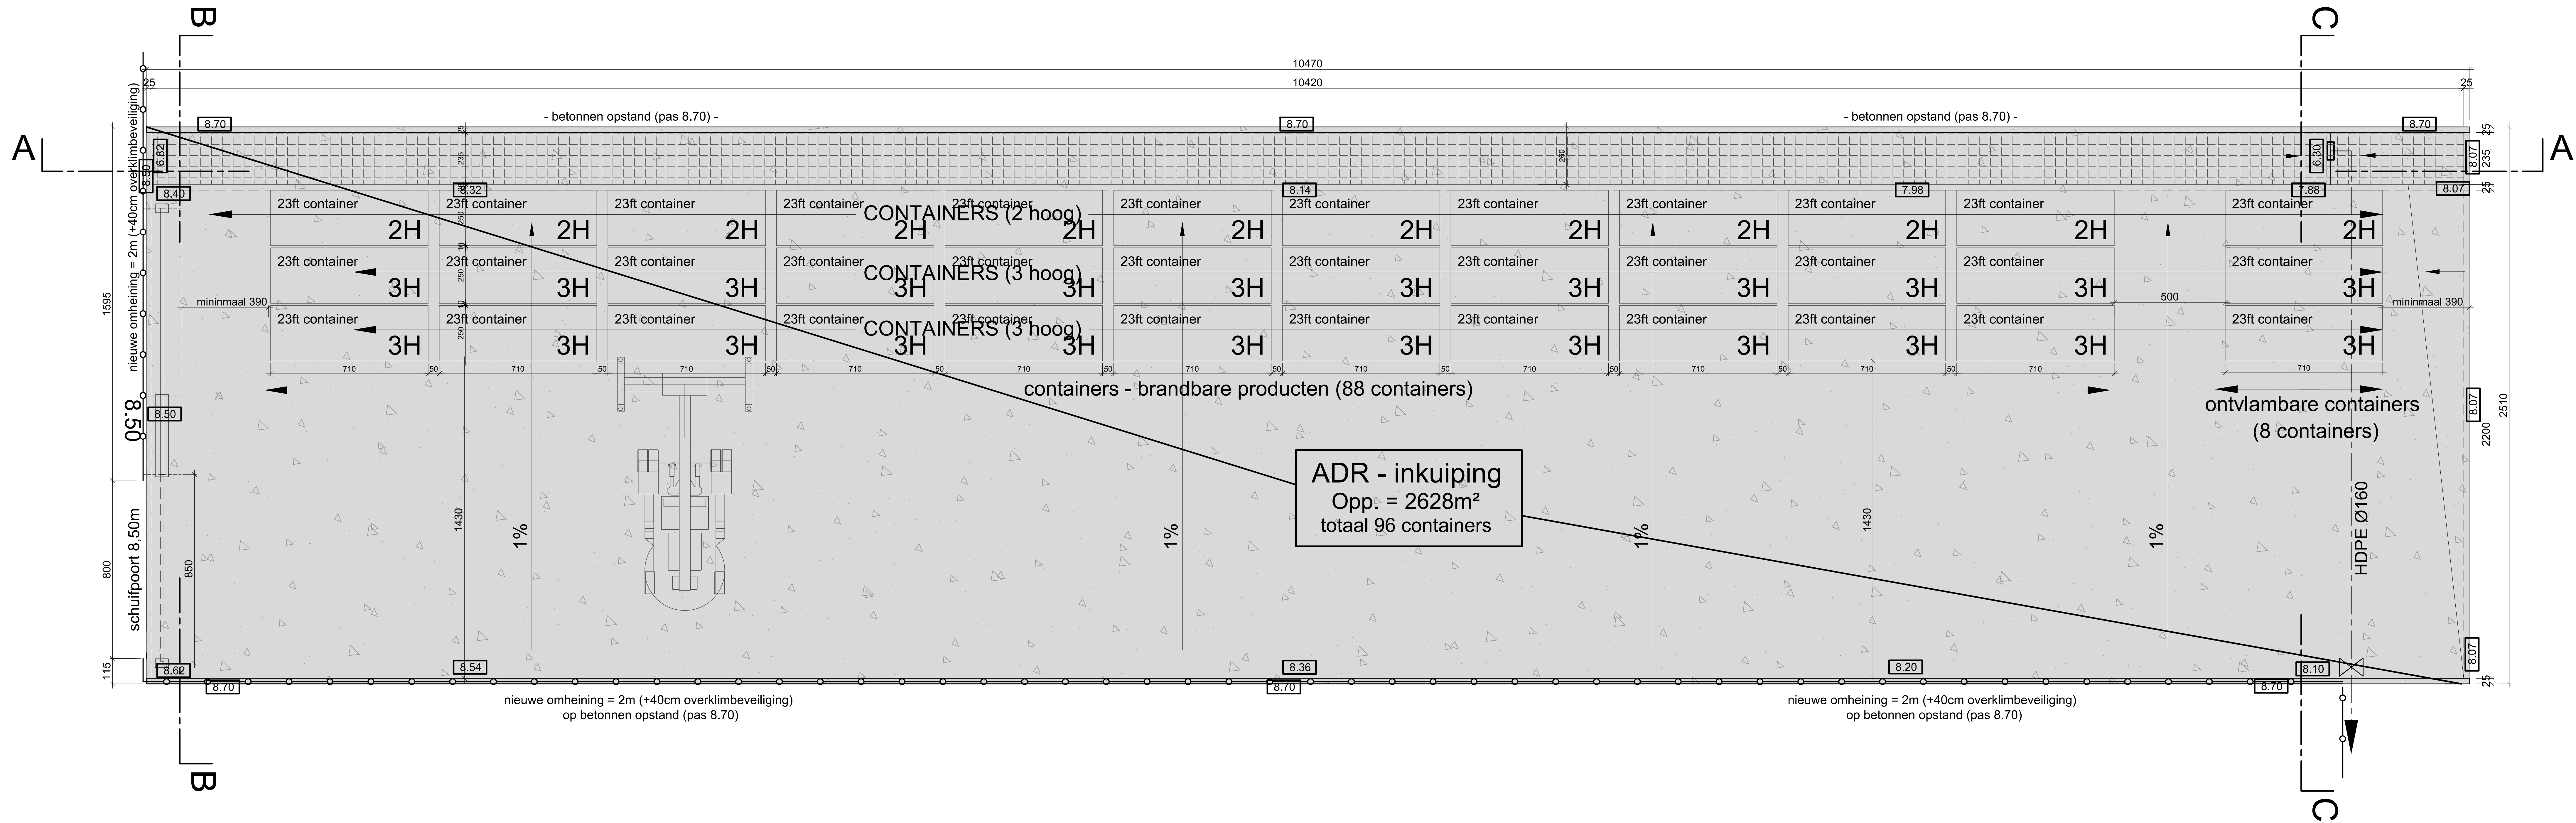


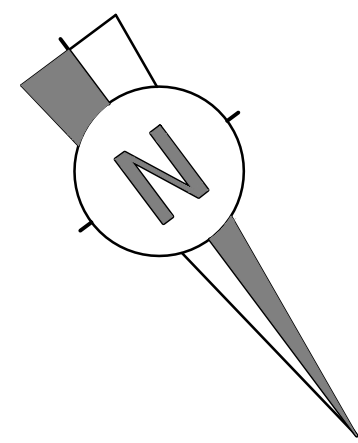

grondplan

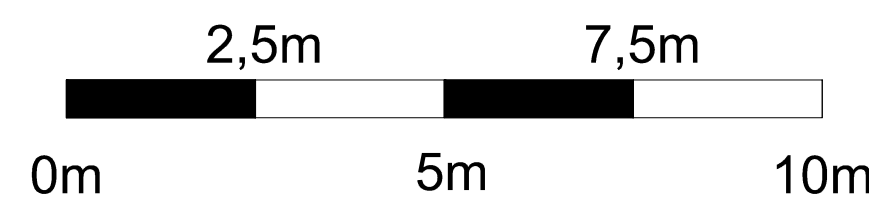

Arcade Kontich, Groeningenlei 132, 2550 Kontich
Arcade Hasselt, Trichterheidweg, 3500 Hasselt
Arcade Gent, Ootergemsesteenweg Zeld 808 bus 347, 9000 Gent
T:03 239 58 75 • info@arcade-eng.com • www.arcadegroep.be

nieuwe ADR inkuiping

DATUM 13-11-2025

SCHAAL 1/100

BA_ADR-INKUIPING_PB_N_1_GRONDPLAN

© Het kopieëren (verveelvoudigen) en openbaar maken van auteursrechtelijk werk (verstekeningen, projecttekeningen, ontwerpen, documenten etc.), door Arcade geteekend of
aangeleverd, is ten strengste verboden en kan strafbaar worden vervolgd. Auteursrecht Arcade.