


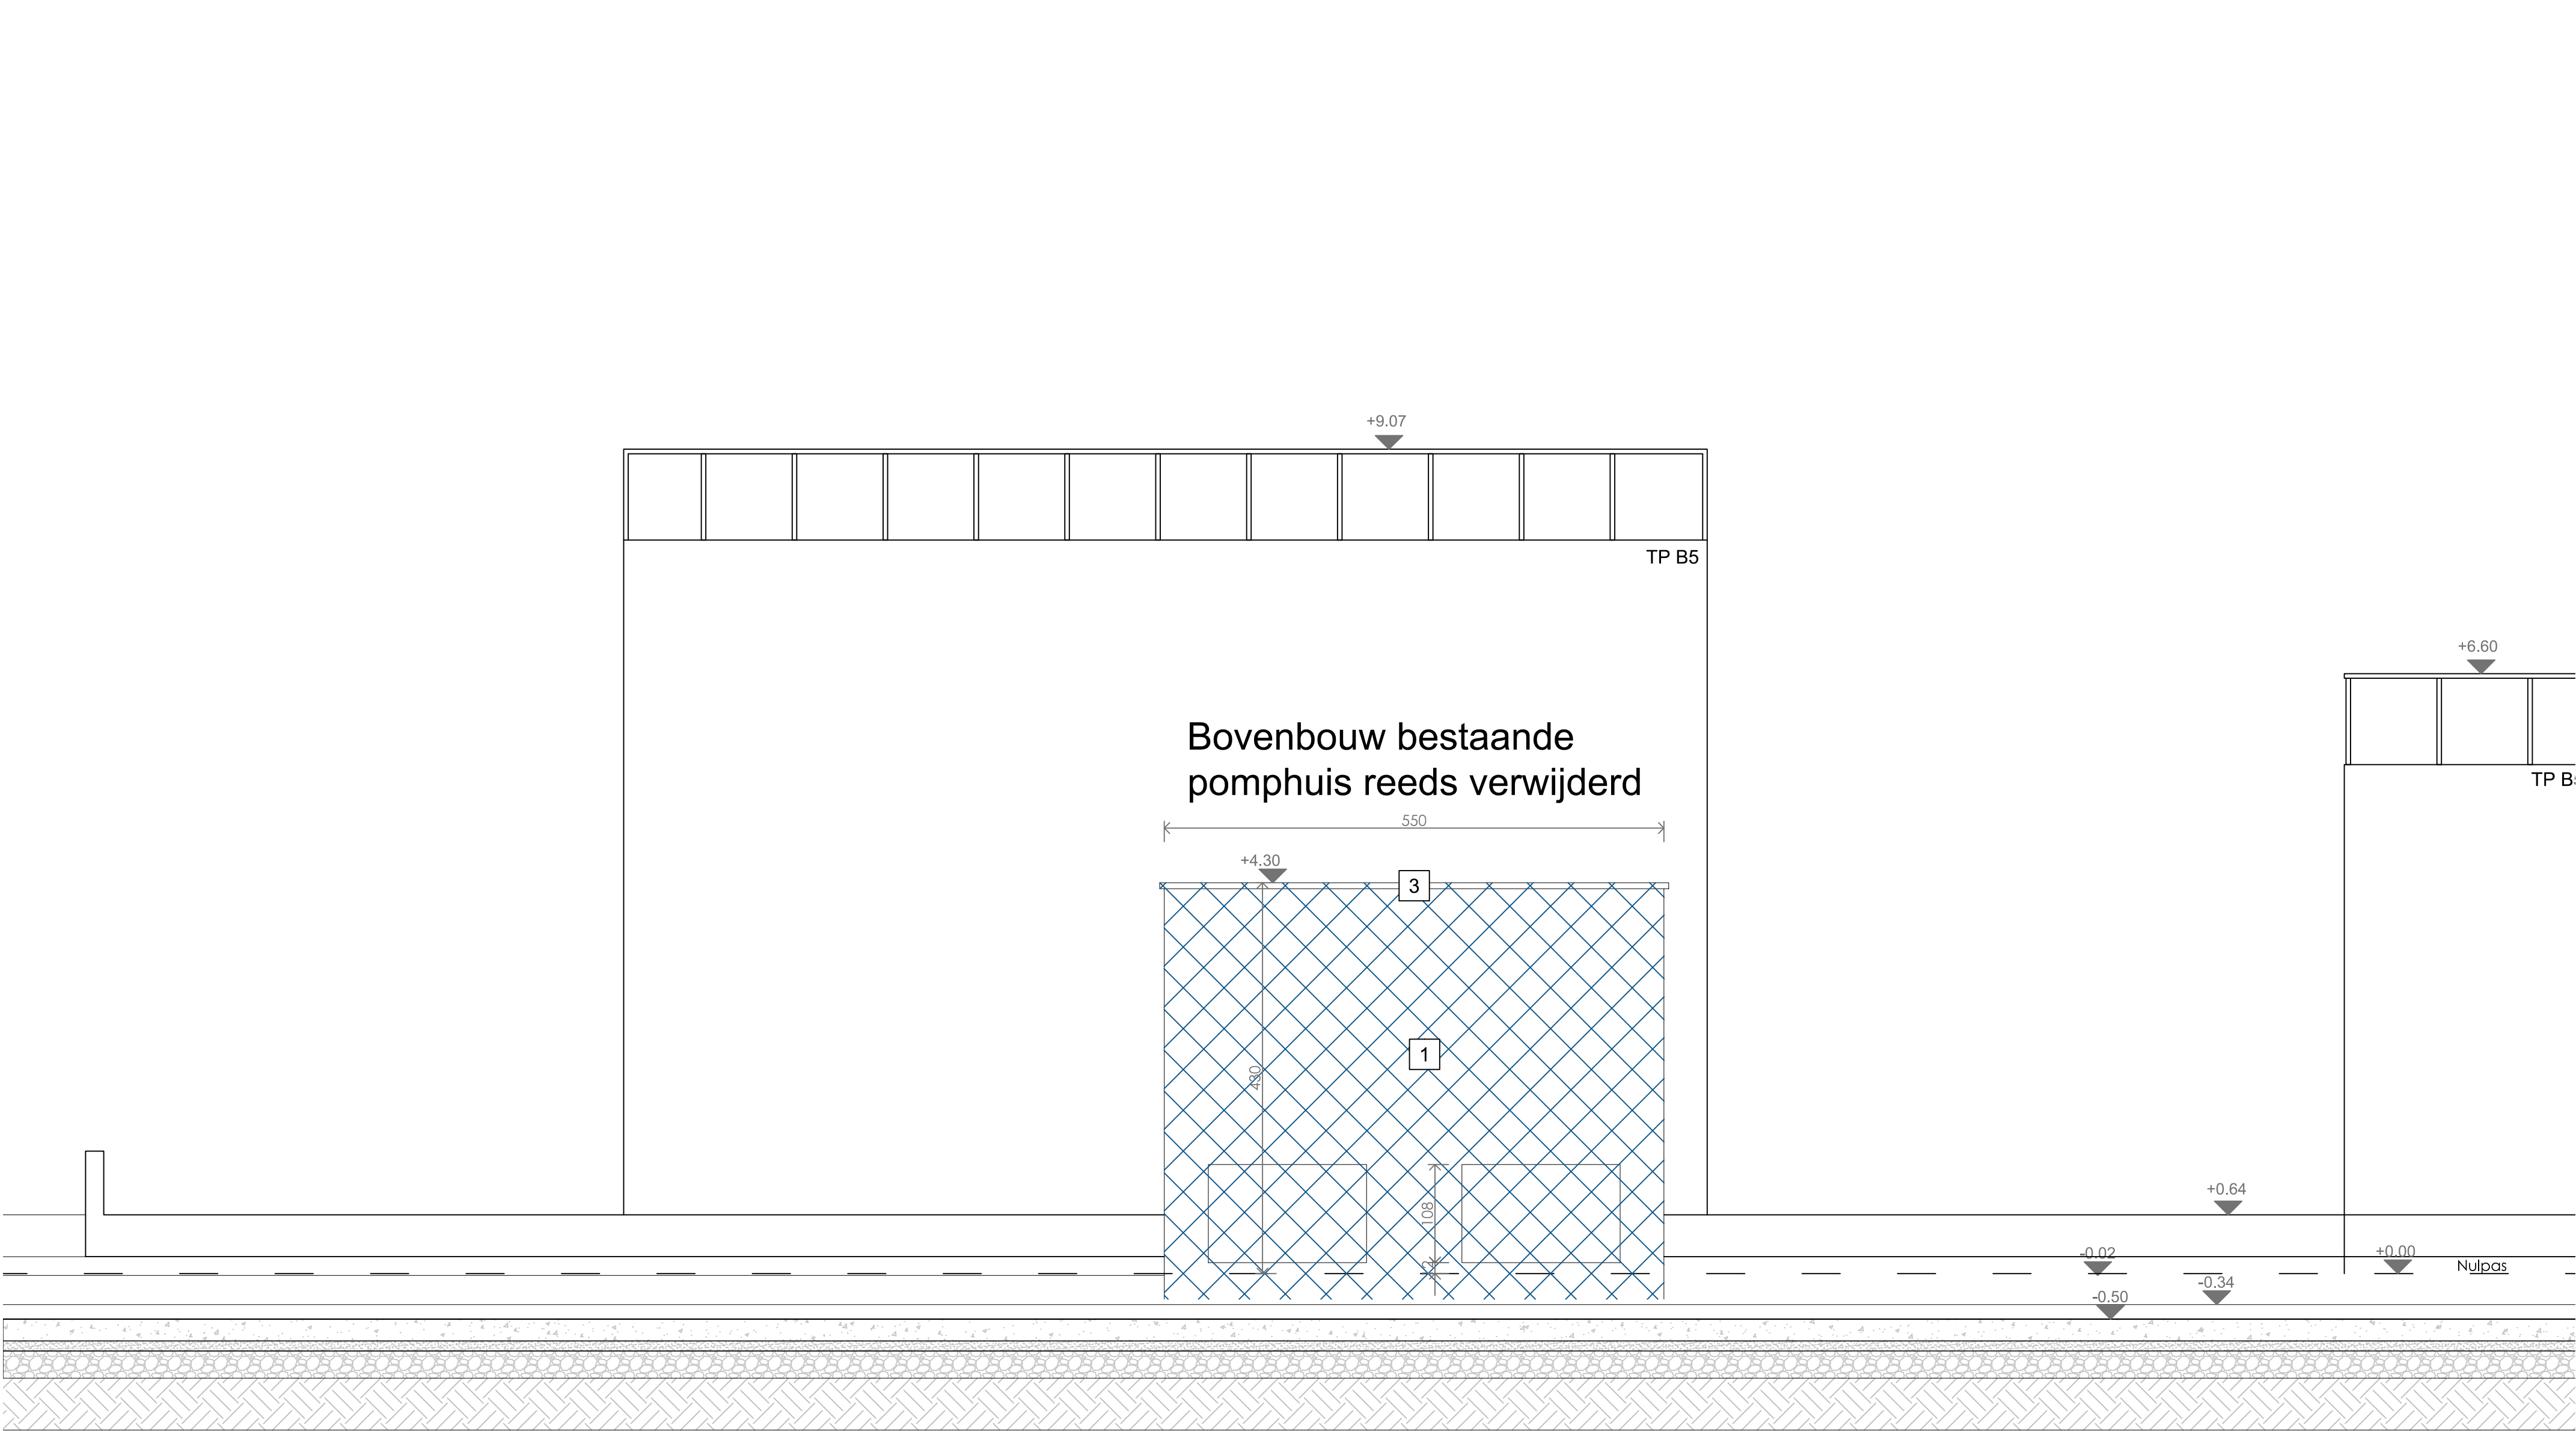

- 1 Gevel: Sandwichpanelen (lichtgrijs)
- 2 Stalen geprofileerde deur
- 3 Aluminium dakrand (grijs)

BOUWHEER :

Gadot Belgium BV  
Belgicastraat 3,  
9042 Gent

PROJECT :

GADOT BWL

BOUWPLAATS :

Belgicastraat 3,  
9042 Gent  
Kadaster: Gent 12 AFD., Sectie A, Perceel 893K2

ARCHITECT :

FORMAT Architecten  
Edwin Lesthaeghe  
Dok Noord 4D 002  
9000 GENT  
GSM 0486 27 52 84  
edwin@formatarchitecten.be

INGESCHREVEN OP DE TABEL VAN DE ORDE VAN ARCHITECTEN VAN DE PROVINCIE OOST-VLAANDEREN

0 0.5 1 2(m)

xx (cm)

Voorgevel NW

BESTAANDE TOESTAND

N° Dossier

OMGEVINGSVERGUNNING

Datum :

B A \_ 2 8 2 - G A D O T B W L

\_ G \_ B \_ 1

Fase :

1 / 5 0

12 / 11 / 2025