


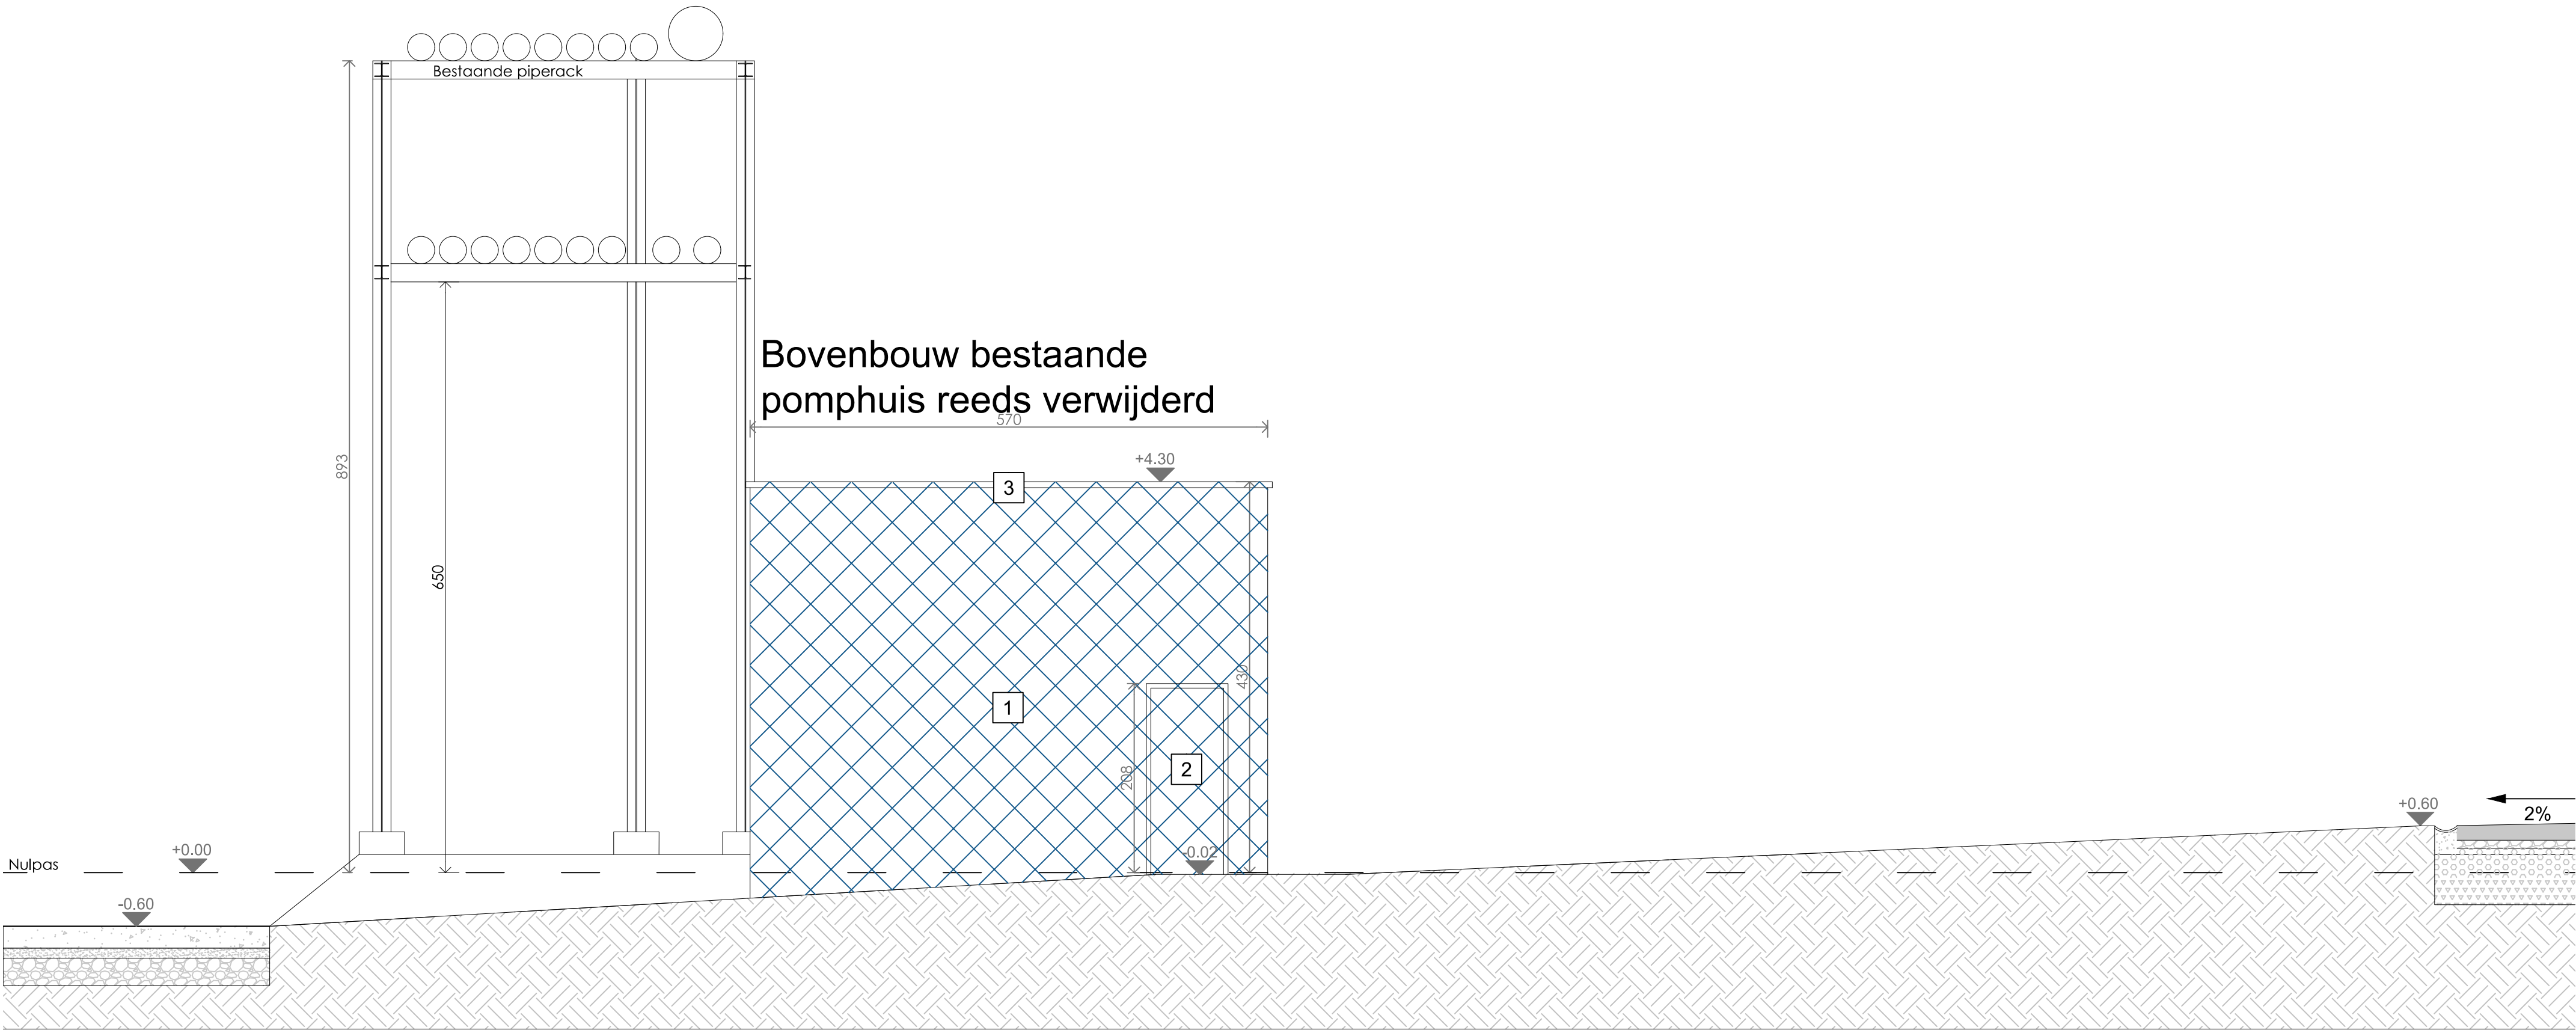

- 1 Gevel: Sandwichpanelen (lichtgrijs)
- 2 Stalen geprofileerde deur
- 3 Aluminium dakrand (grijs)

BOUWHEER :

Gadot Belgium BV
Belgicastraat 3,
9042 Gent

PROJECT :

GADOT BWL

BOUWPLAATS :

Belgicastraat 3,
9042 Gent
Kadaster: Gent 12 AFD., Sectie A, Perceel 893K2

ARCHITECT :

FORMAT Architecten
Edwin Lesthaeghe
Dok Noord 4D 002
9000 GENT
GSM 0486 27 52 84
edwin@formatarchitecten.be
INGESCHREVEN OP DE TABEL VAN DE ORDE VAN ARCHITECTEN VAN DE PROVINCIE OOST-VLAANDEREN



xx (cm)

Gevel Links ZW

BESTAANDE TOESTAND

N° Dossier

OMGEVINGSVERGUNNING

_G_B_4

Fase :

1 / 50

Datum : 12 / 11 / 2025

B A _ 2 8 2 - G A D O T B W L