


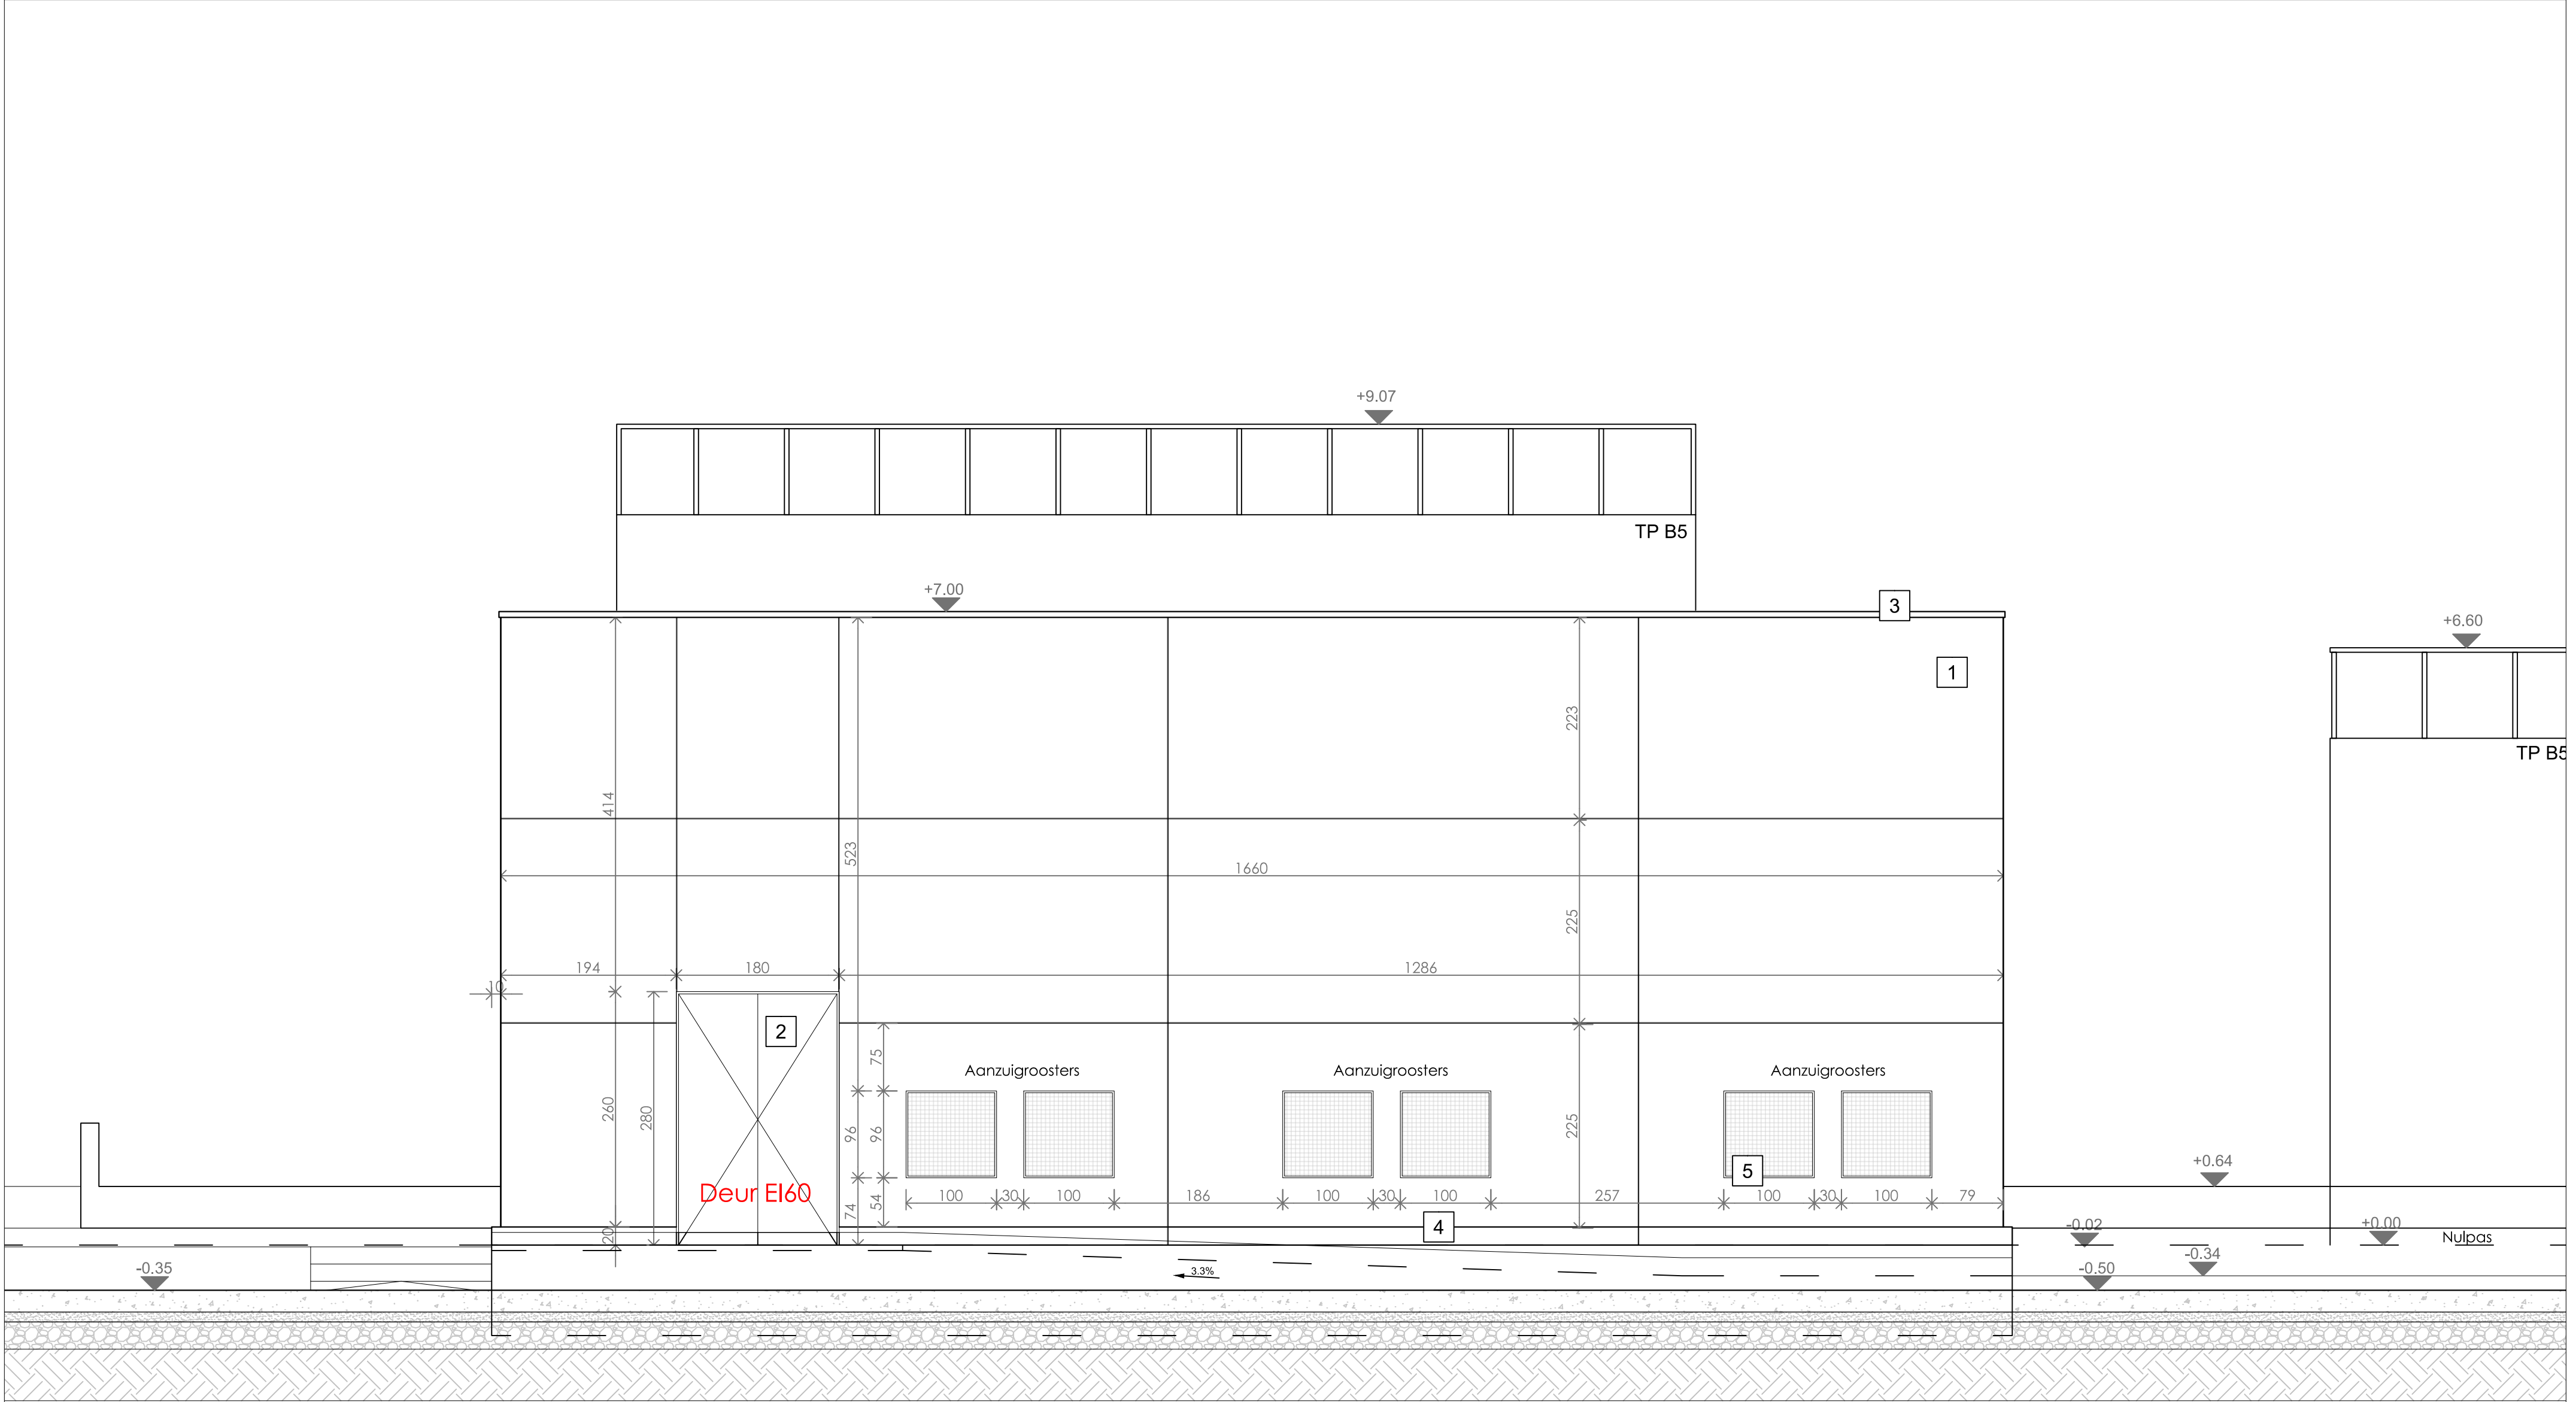

- 1 Gevel: Betonnen sandwichpanelen (lichtgrijs)
- 2 Stalen geprofileerde deur(donkerblauw)
- 3 Aluminium dakrand (donkerblauw)
- 4 Plint: Betonnen sandwichpanelen (lichtgrijs)
- 5 Stalen geveldoorvoer (lichtgrijs)
- 6 Geveldoorvoeren(lichtgrijs)

BOUWHEER :

Gadot Belgium BV
Belgicastraat 3,
9042 Gent

PROJECT :
GADOT BWL

BOUWPLAATS :
Belgicastraat 3,
9042 Gent
Kadaster: Gent 12 AFD., Sectie A, Perceel 893K2

ARCHITECT :

FORMAT Architecten
Edwin Lesthaeghe
Dok Noord 4D 002
9000 GENT
GSM 0486 27 52 84
edwin@formatarchitecten.be
INGESCHREVEN OP DE TABEL VAN DE ORDE VAN ARCHITECTEN VAN DE PROVINCIE OOST-VLAANDEREN

0 0.5 1 2(m)

xx (cm)

Voorgevel NW BRANDWEER
NIEUWE TOESTAND

N° Dossier	282	Schaal :	1 / 50
		Datum :	12 / 11 / 2025
BA_282-GADOT BWL		_GB_N_1	

OMGEVINGSVERGUNNING

Fase :