


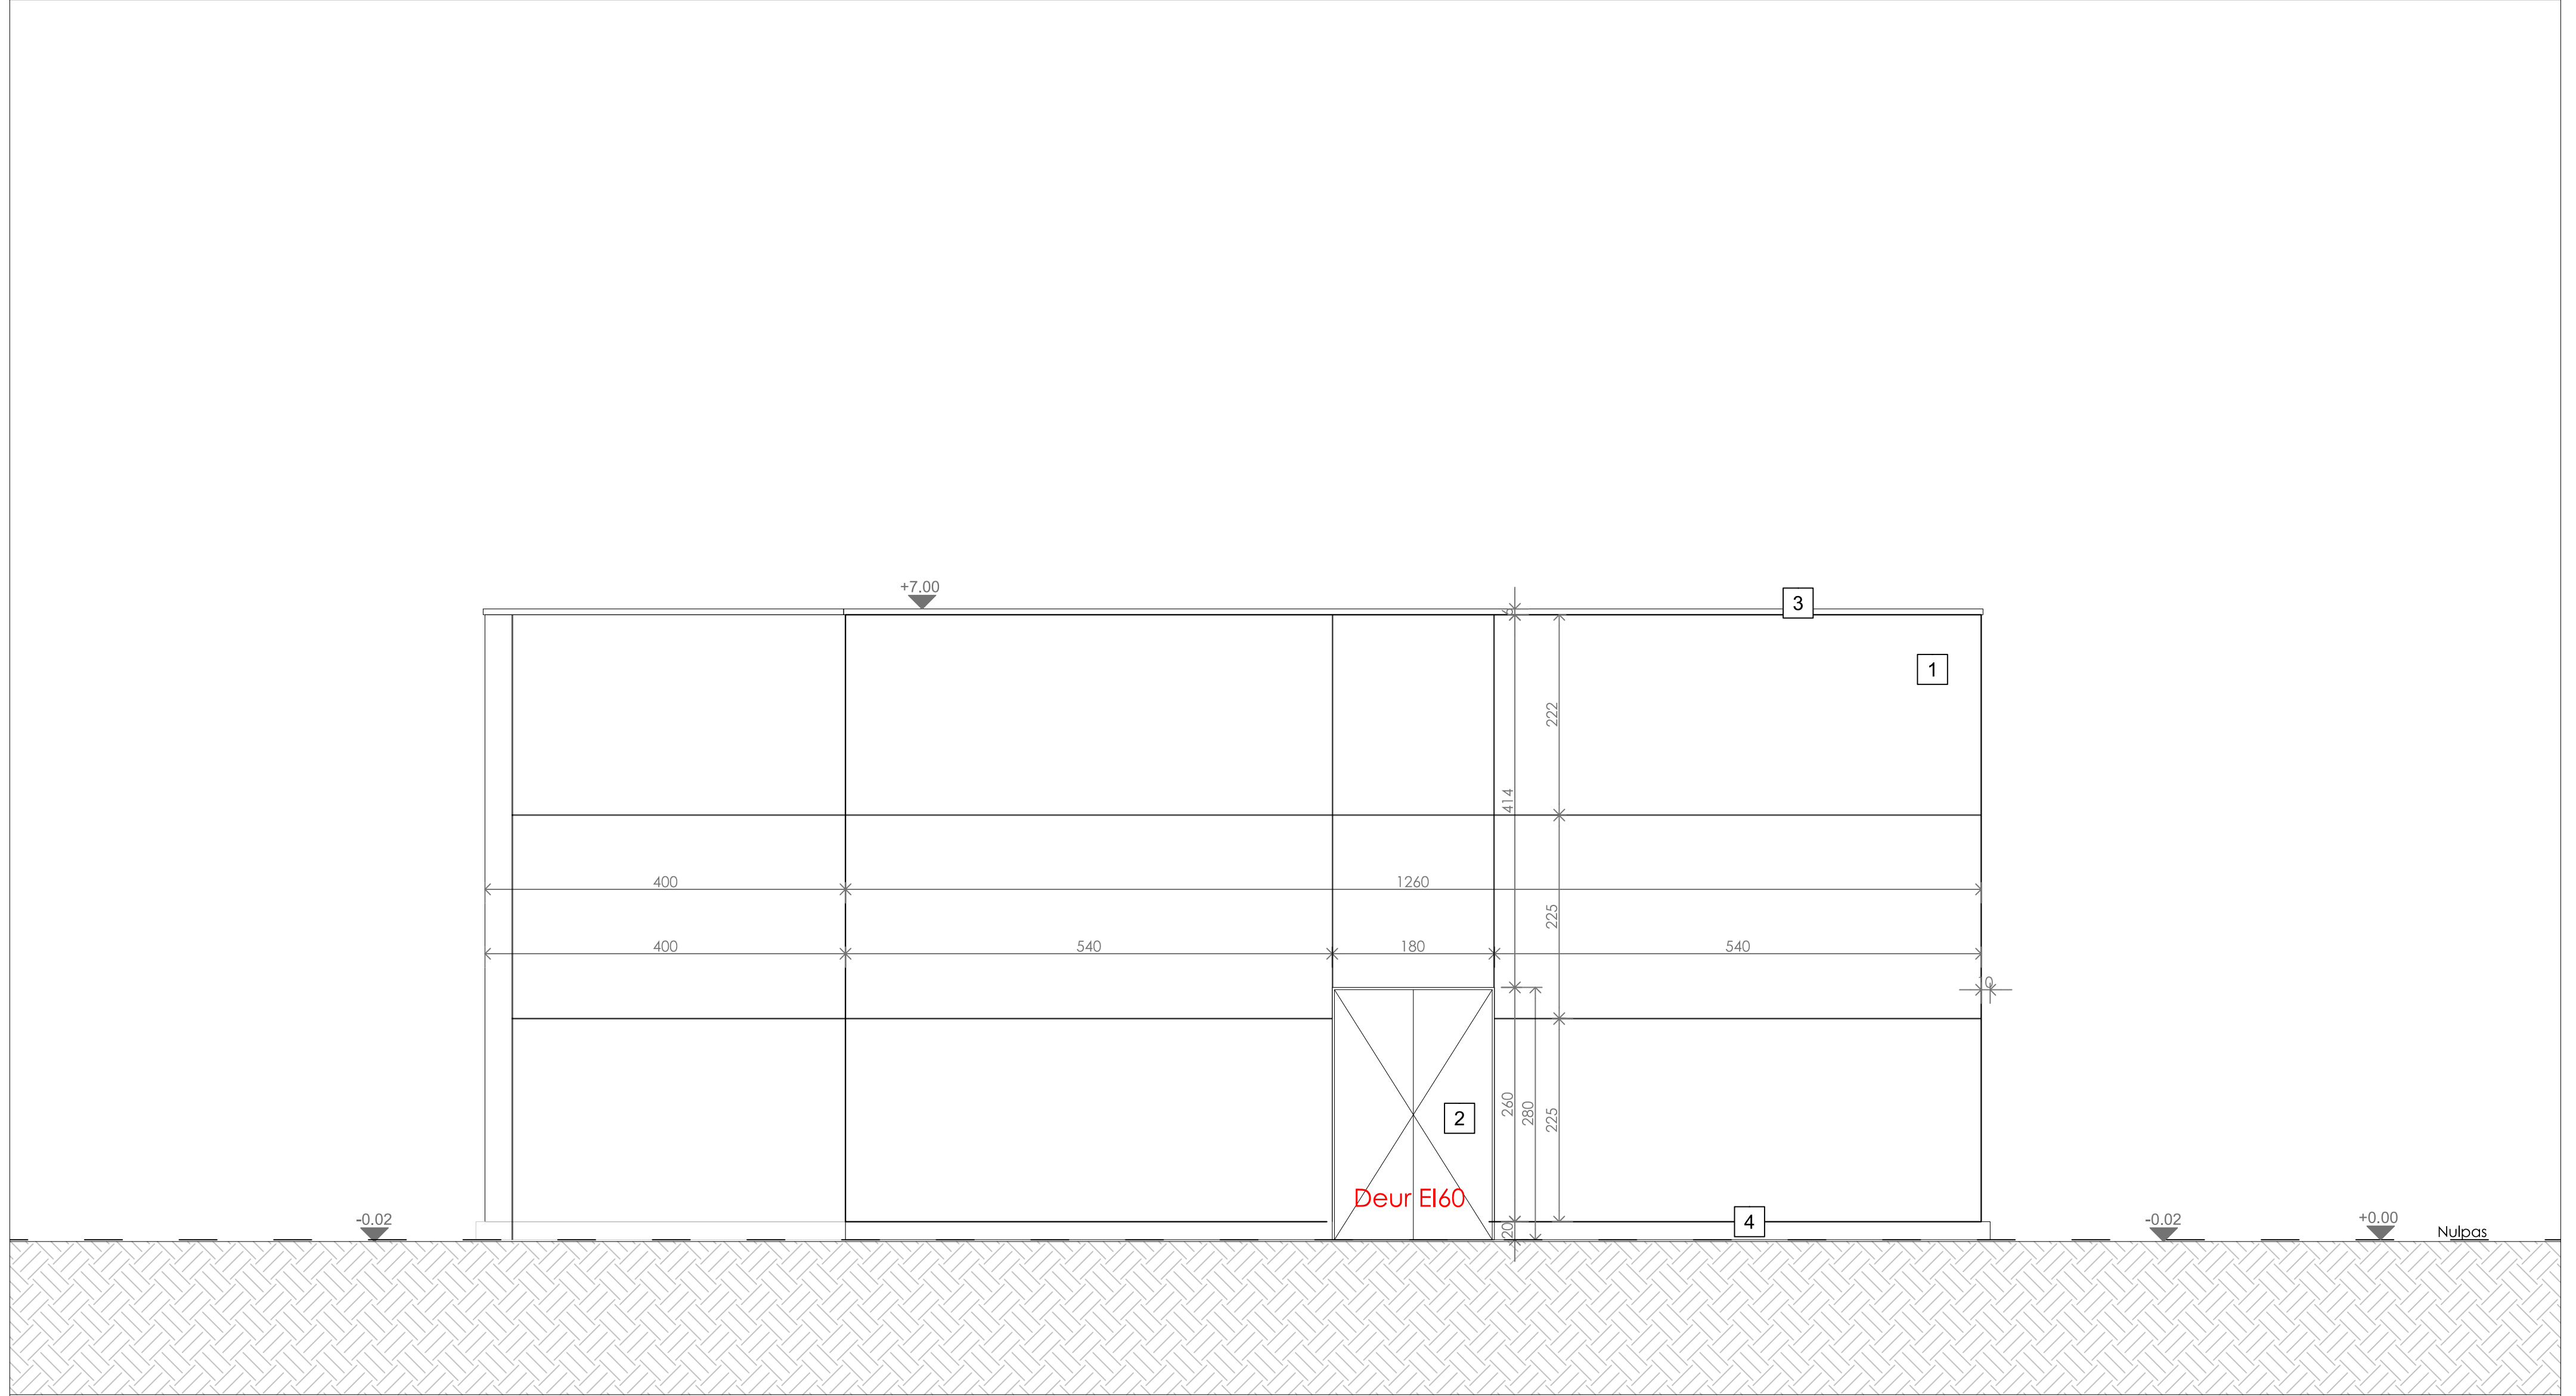

- 1 Gevel: Betonnen sandwichpanelen (lichtgrijs)
- 2 Stalen geprofileerde deur(donkerblauw)
- 3 Aluminium dakrand (donkerblauw)
- 4 Plint: Betonnen sandwichpanelen (lichtgrijs)
- 5 Stalen geveldoorvoer (lichtgrijs)
- 6 Geveldoorvoeren(lichtgrijs)

BOUWHEER :

Gadot Belgium BV
Belgicastraat 3,
9042 Gent

PROJECT :
GADOT BWL

BOUWPLAATS :
Belgicastraat 3,
9042 Gent
Kadaster: Gent 12 AFD., Sectie A, Perceel 893K2

ARCHITECT :

FORMAT Architecten
Edwin Lesfhaeghe
Dok Noord 4D 002
9000 GENT
GSM 0486 27 52 84
edwin@formatarchitecten.be
INGESCHREVEN OP DE TABEL VAN DE ORDE VAN ARCHITECTEN VAN DE PROVINCIE OOST-VLAANDEREN



xx (cm)

Achtergevel ZO BRANDWEER		OMGEVINGSVERGUNNING	
NIEUWE TOESTAND		Fase :	
Nº Dossier	2 8 2	Schaal :	1 / 5 0
		Datum :	1 2 / 1 1 / 2 0 2 5
B A _ 2 8 2 - G A D O T B W L		_ G B _ N _ 3	