


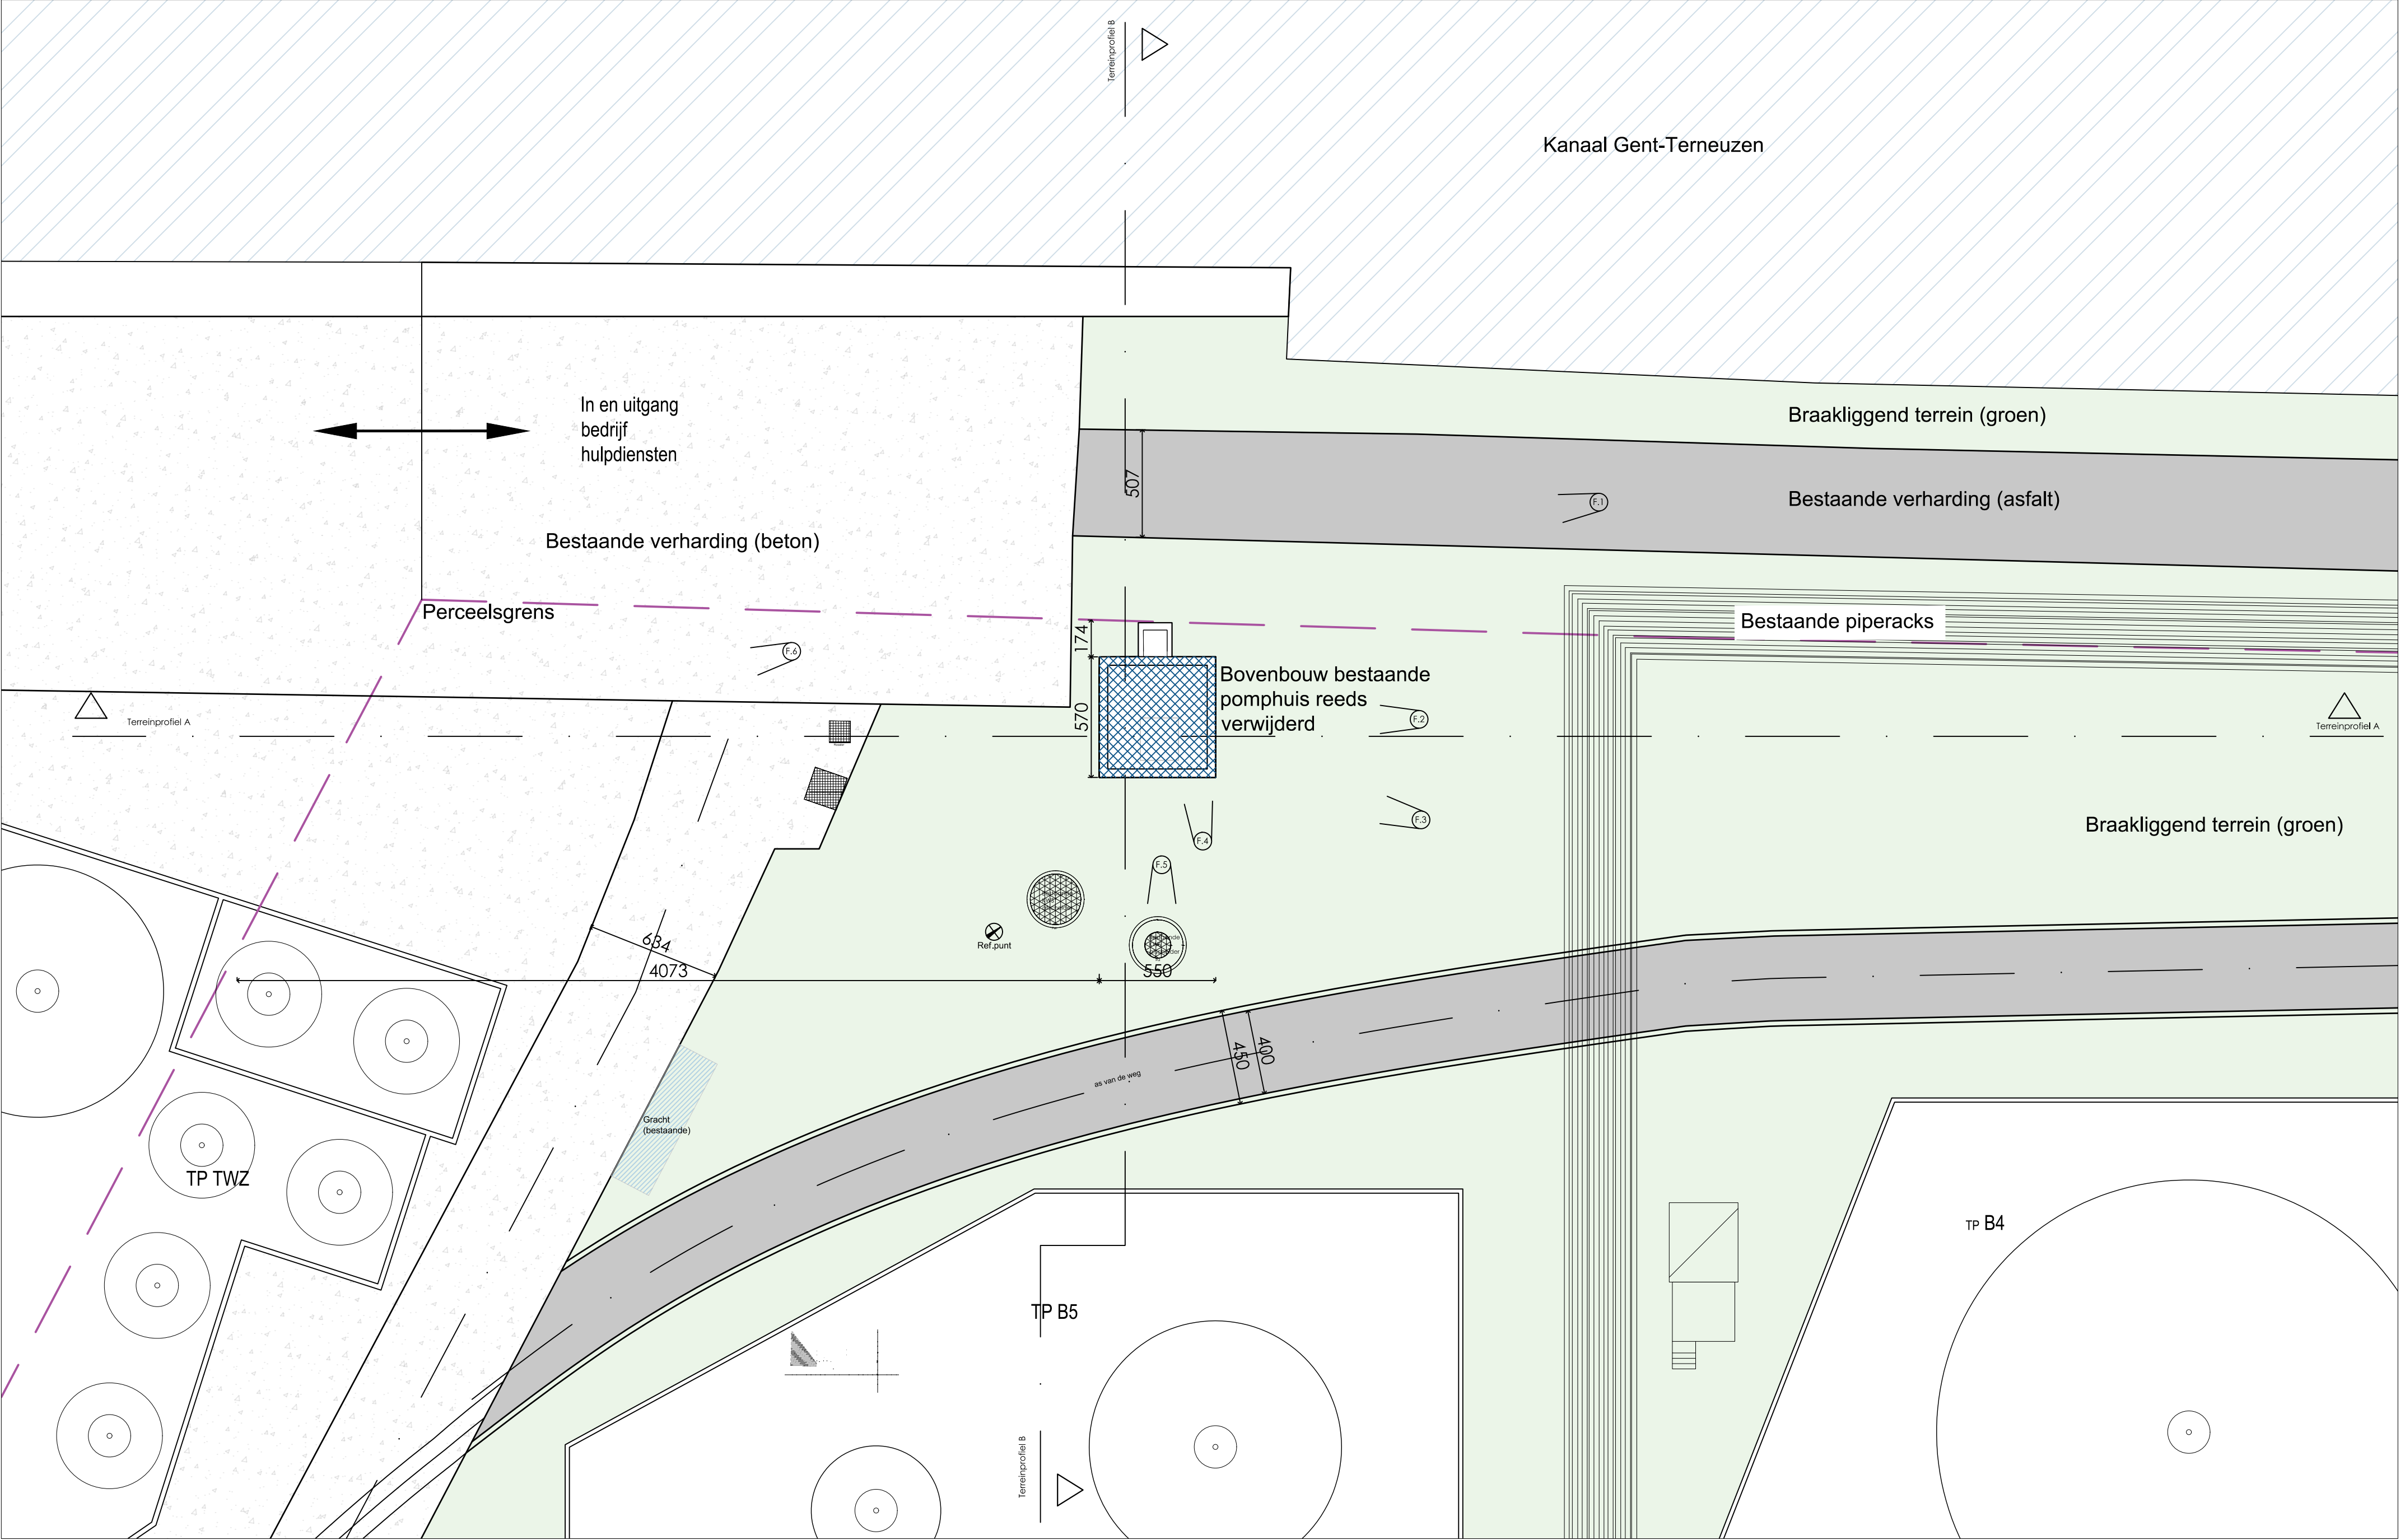

BOUWHEER :

Gadot Belgium BV
Belgicastraat 3,
9042 Gent

PROJECT :
GADOT BWL

BOUWPLAATS :
Belgicastraat 3,
9042 Gent
Kadaster: Gent 12 AFD., Sectie A, Perceel 893K2

ARCHITECT :

FORMAT Architecten
Edwin Lesthaeghe
Dok Noord 4D 002
9000 GENT
GSM 0486 27 52 84
edwin@formatarchitecten.be
INGESCHREVEN OP DE TABEL VAN DE ORDE VAN ARCHITECTEN VAN DE PROVINCIE OOST-VLAANDEREN

Noord



0 1 2.5 5 10(m)

xx (cm)

Inplantingsplan
BESTAANDE TOESTAND

N° Dossier	282	Schaal :	1 / 200
		Datum :	12 / 11 / 2025
BA_282 - GADOT BWL		_I_B_2	

OMGEVINGSVERGUNNING

Fase :