


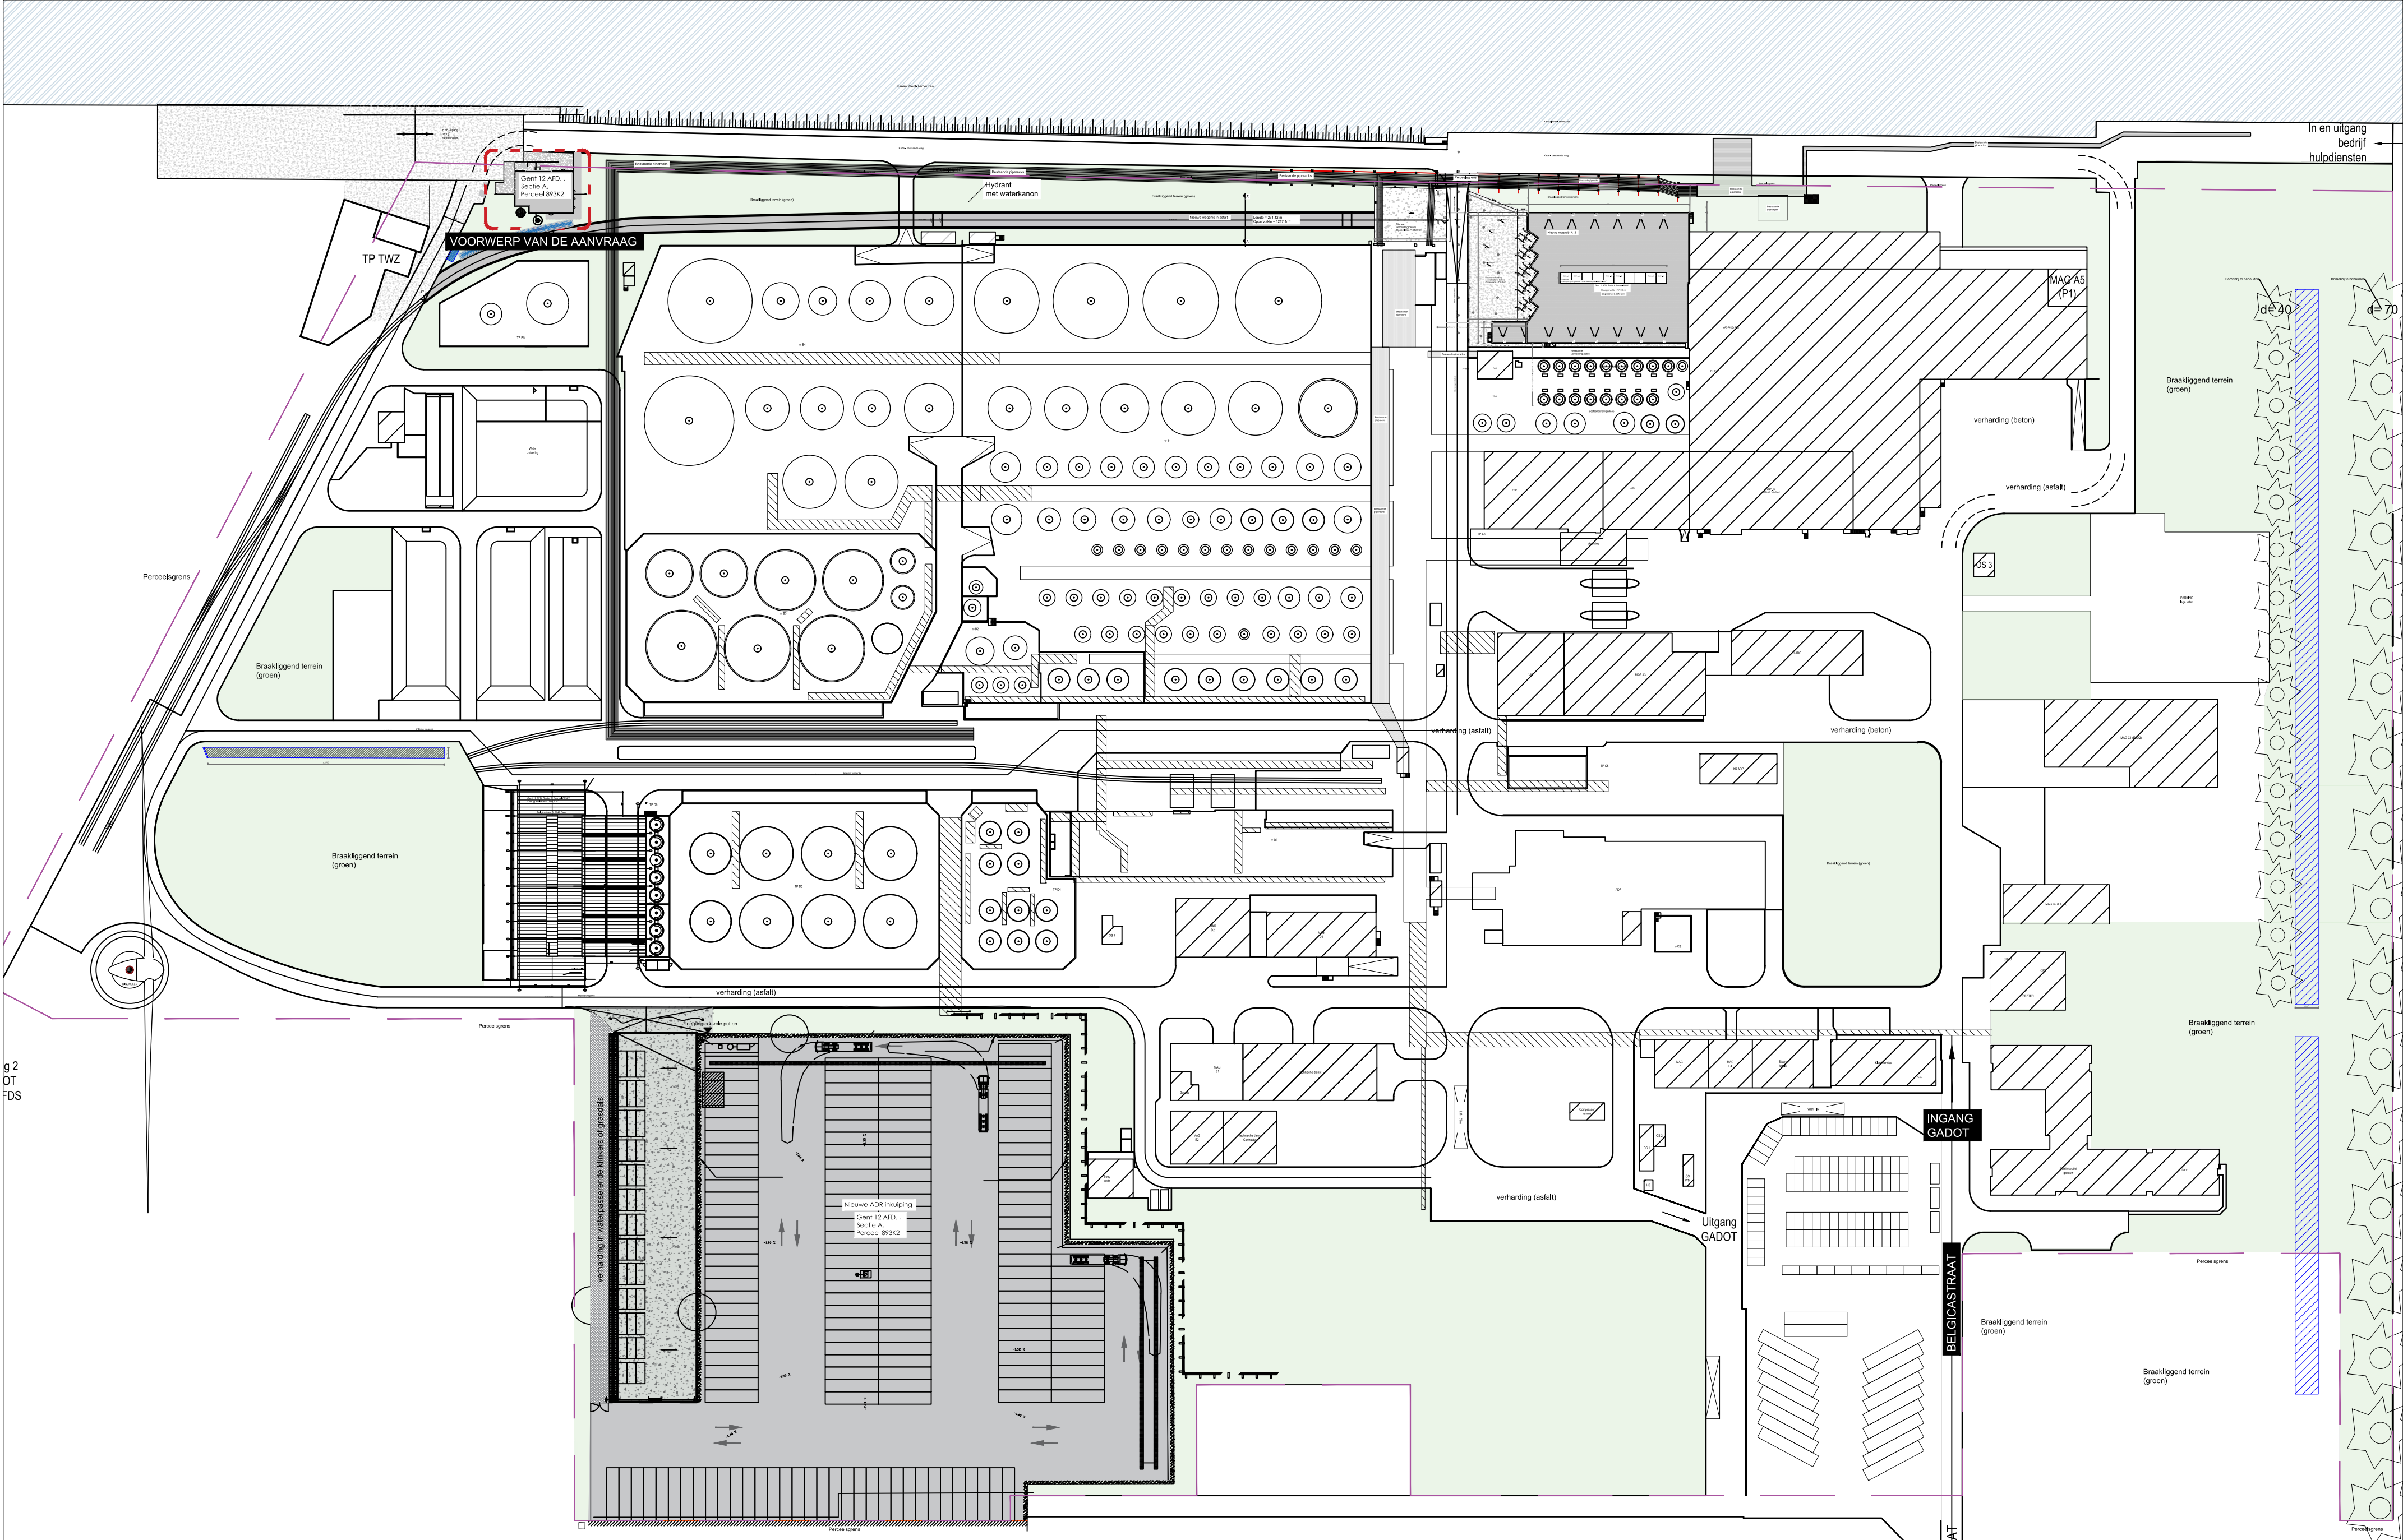

BOUWHEER :

Gadot Belgium BV
Belgicastraat 3,
9042 Gent

PROJECT :

GADOT BWL

BOUWPLAATS :

Belgicastraat 3,
9042 Gent
Kadaster: Gent 12 AFD., Sectie A, Perceel 893K2

ARCHITECT :

FORMAT Architecten
Edwin Lesthaeghe
Dok Noord 4D 002
9000 GENT
GSM 0486 27 52 84
edwin@formatarchitecten.be

INGESCHREVEN OP DE TABEL VAN DE ORDE VAN ARCHITECTEN VAN DE PROVINCIE OOST-VLAANDEREN

Noord



Overzichtsplan inplanting

NIEUWE TOESTAND

N° Dossier

OMGEVINGSVERGUNNING

Fase :

282

Schaal :

1 / 1200

Datum :

12 / 11 / 2025

BA_282-GADOT BWL

_I_N_1