


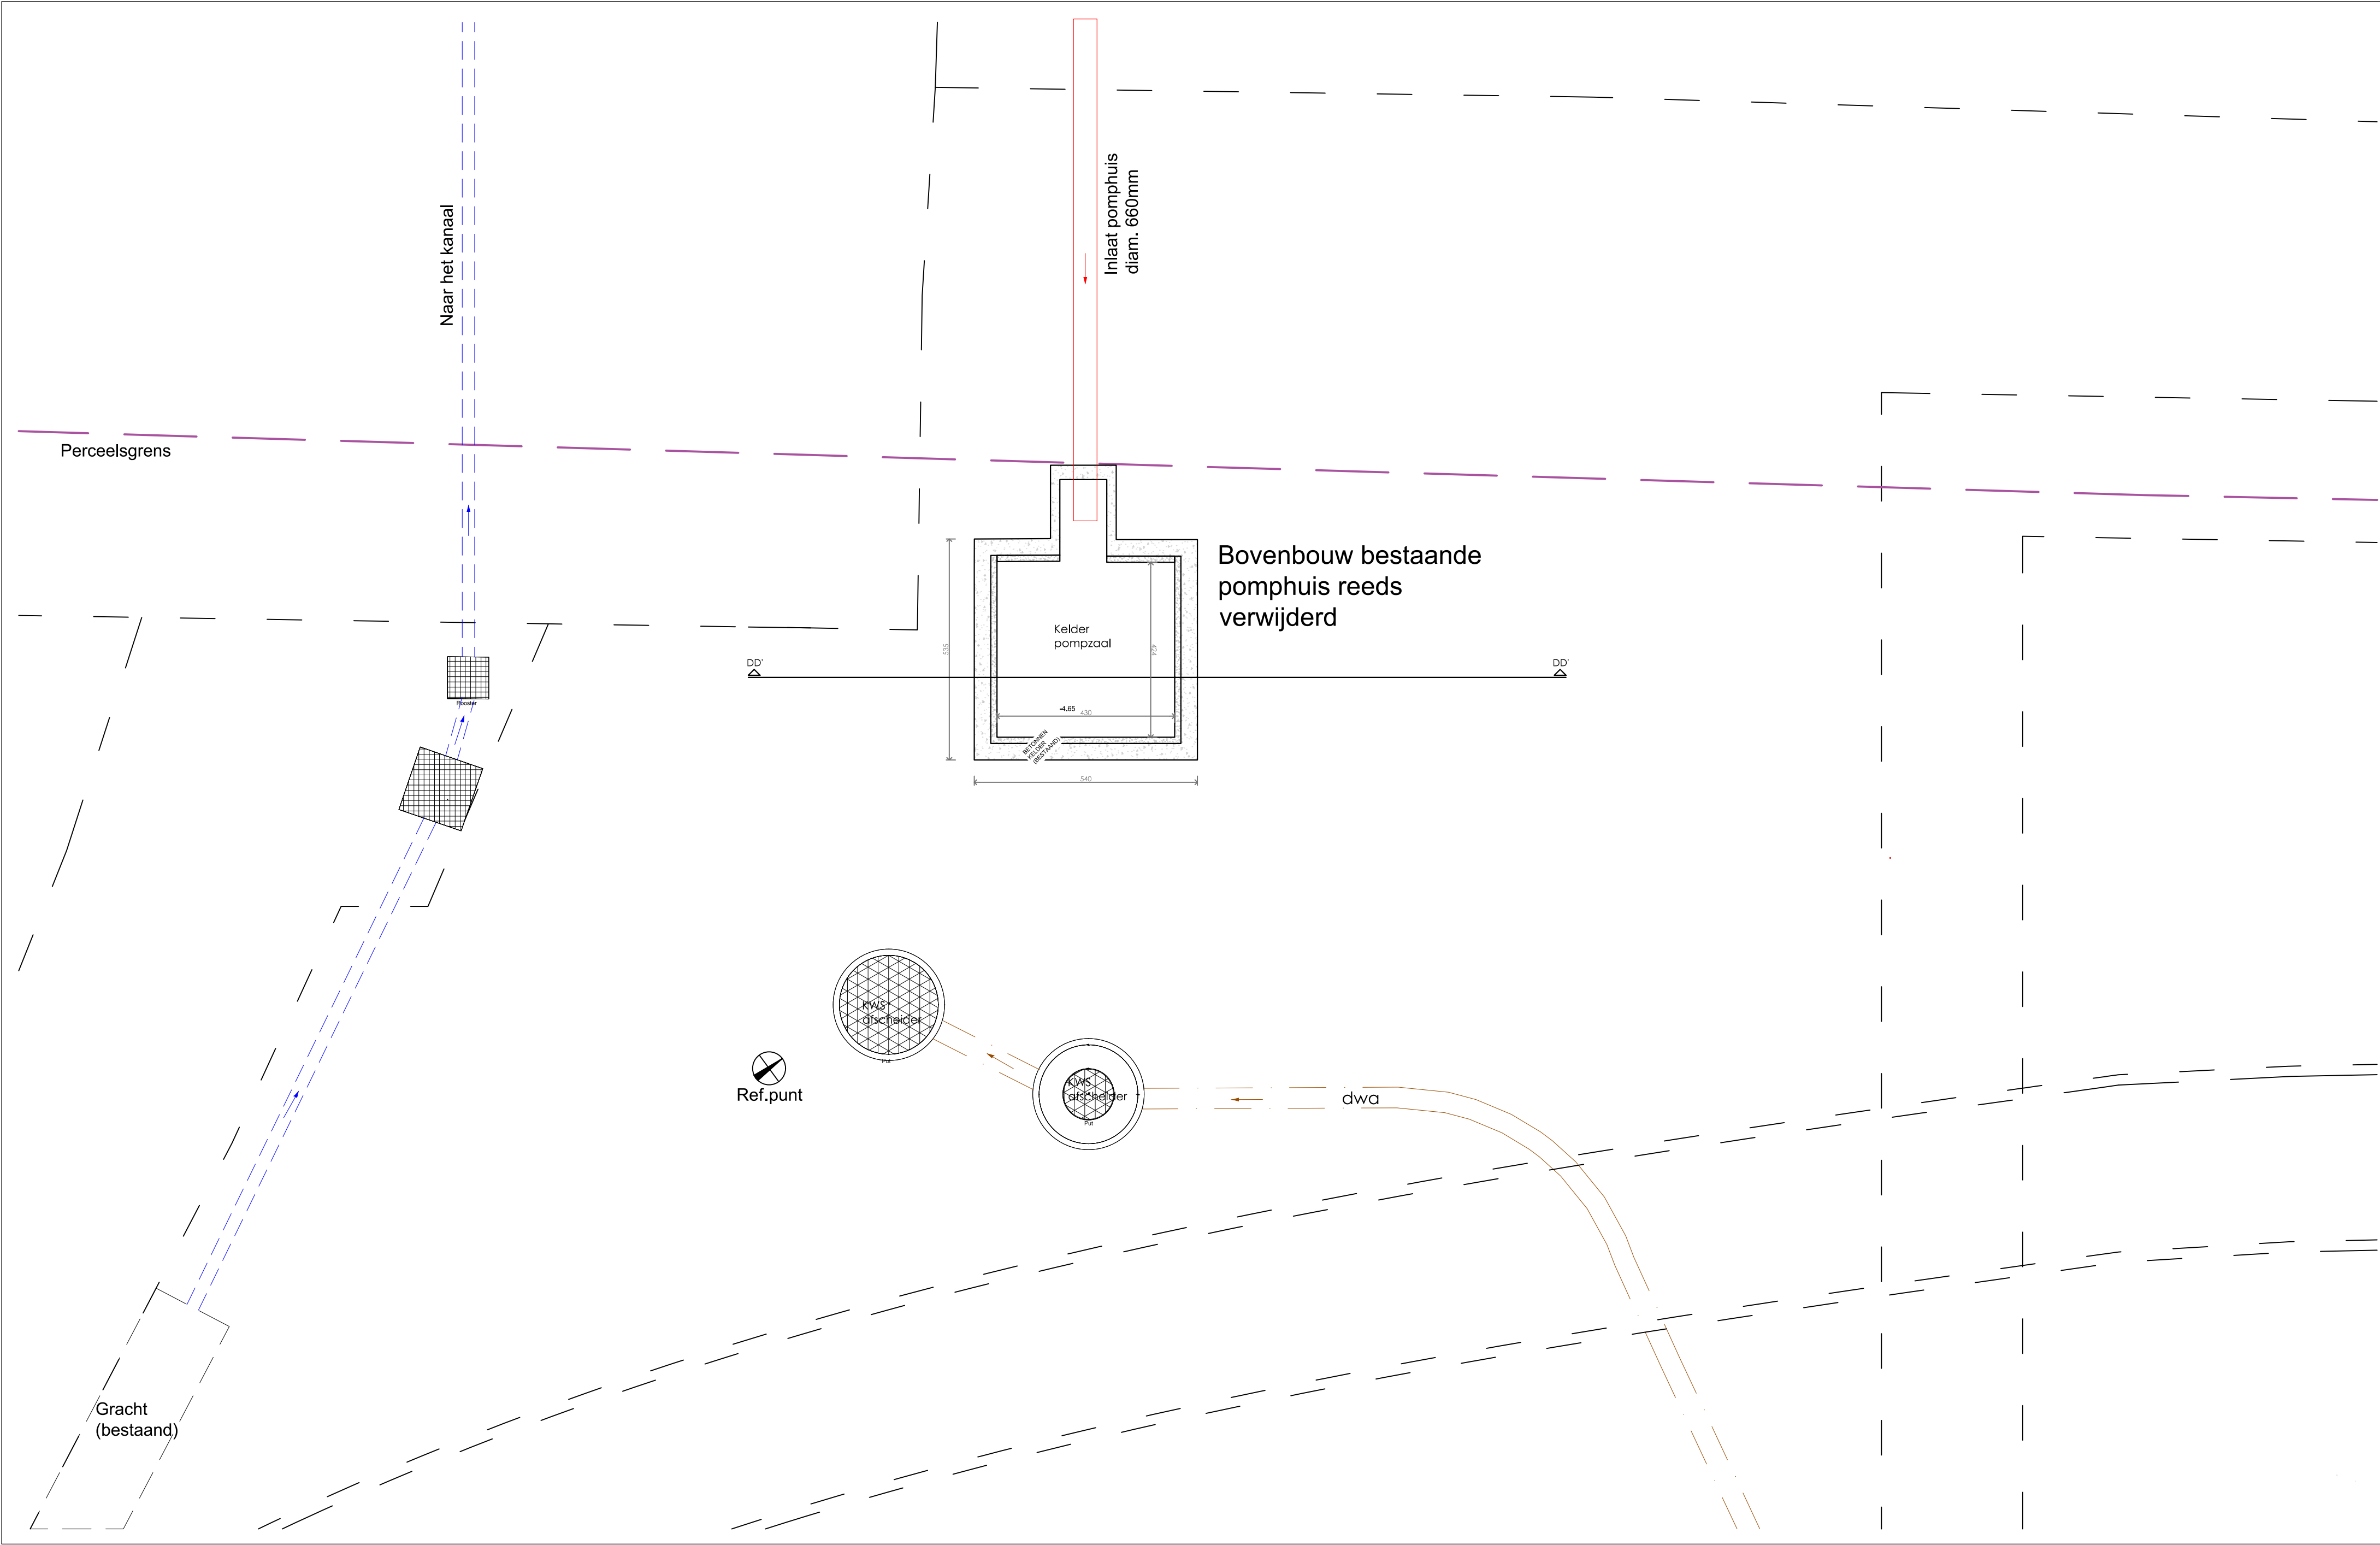

BOUWHEER : Gadot Belgium BV Belgicastraat 3, 9042 Gent	PROJECT : GADOT BWL	ARCHITECT : FORMAT Architecten Edwin Lesthaeghe Dok Noord 4D 002 9000 GENT GSM 0486 27 52 84 edwin@formatarchitecten.be INGESCHREVEN OP DE TABEL VAN DE ORDE VAN ARCHITECTEN VAN DE PROVINCIE OOST-VLAANDEREN	Noord	00.00.00 00.00.00 00.00.00 00.00.00	00.00.00 00.00.00 00.00.00 00.00.00	Fase : BESTAANDE TOESTAND	
	BOUWPLAATS : Belgicastraat 3, 9042 Gent Kadaster: Gent 12 AFD., Sectie A, Perceel 893K2	OMGEVINGSVERGUNNING					
		N° Dossier	282	Schaal:	1 / 100		
		Datum:		12 / 11 / 2025			
			B A _ 282 - G A D O T B W L		_ P _ B _ 1		