


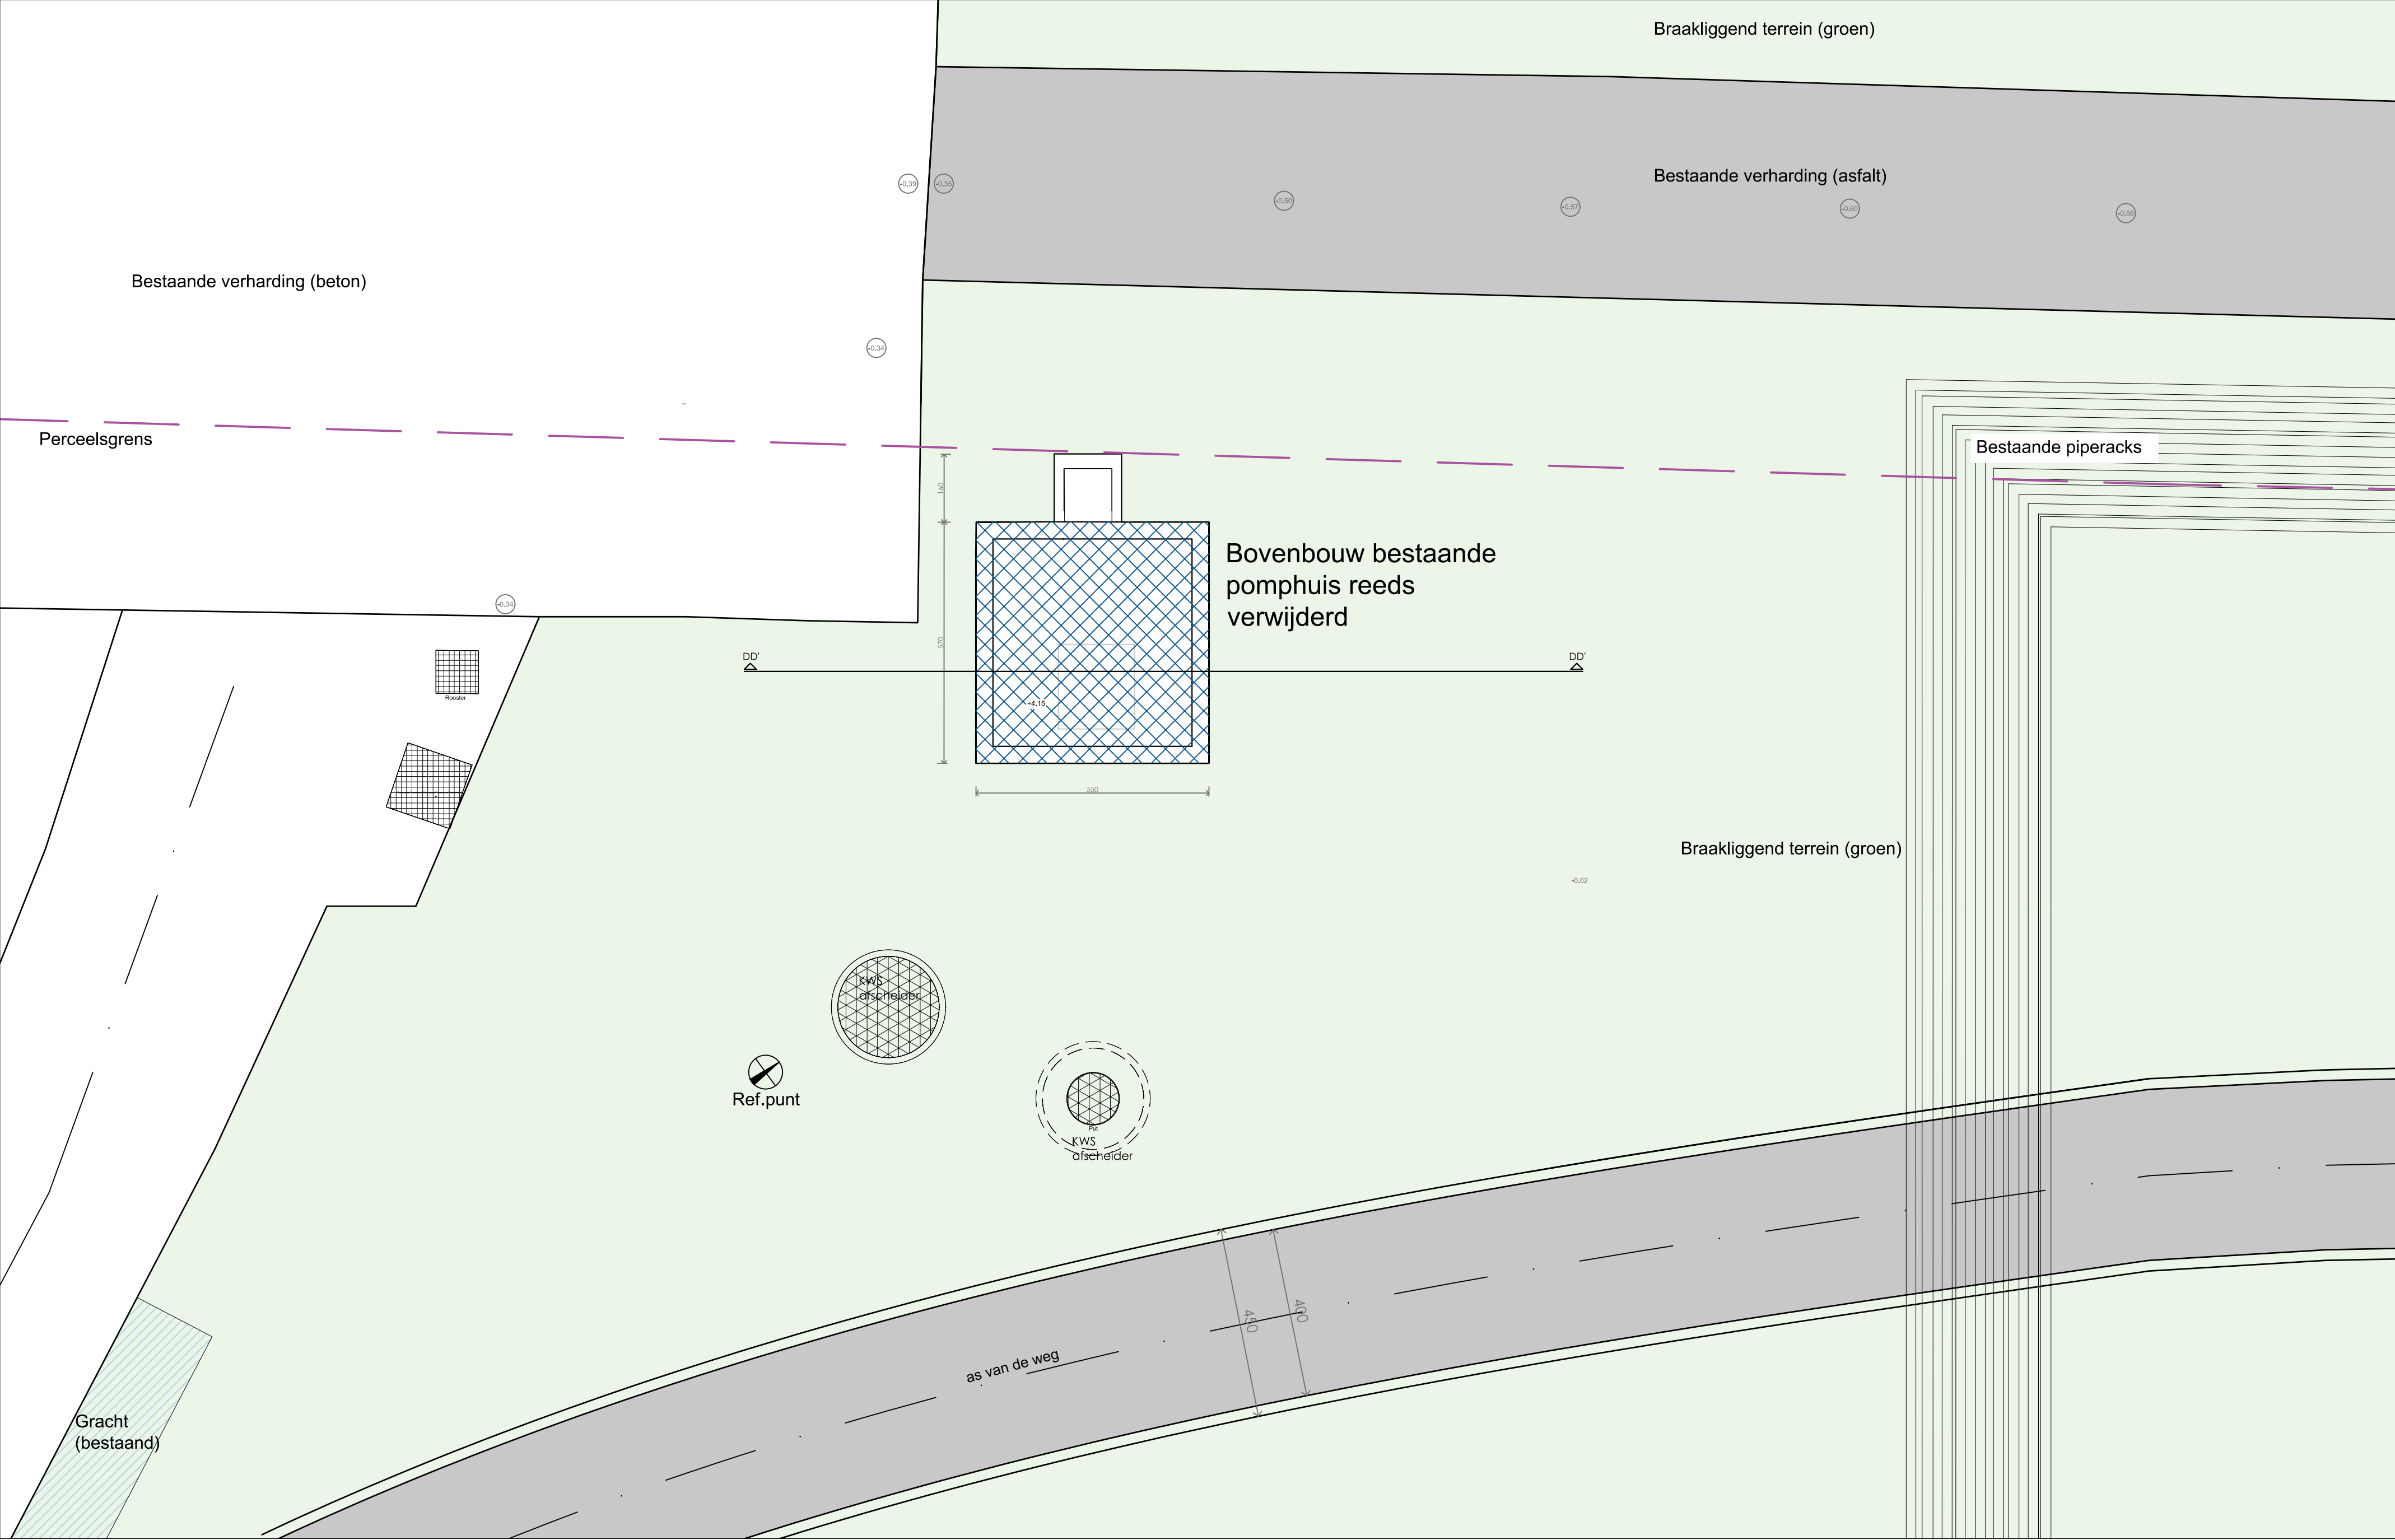

BOUWHEER :

Gadot Belgium BV  
Belgicastraat 3,  
9042 Gent

PROJECT :

GADOT BWL

BOUWPLAATS :

Belgicastraat 3,  
9042 Gent  
Kadaster: Gent 12 AFD., Sectie A, Perceel 893K2

ARCHITECT :

FORMAT Architecten  
Edwin Lesthaeghe  
Dok Noord 4D 002  
9000 GENT  
GSM 0486 27 52 84  
edwin@formatarchitecten.be  
INGESCHREVEN OP DE TABEL VAN DE ORDE VAN ARCHITECTEN VAN DE PROVINCIE OOST-VLAANDEREN


Noord



0 0.5 1 2(m)



xx (cm)

 

Dakenplan

BESTAANDE TOESTAND

N° Dossier

OMGEVINGSVERGUNNING

Fase :

282

Schaal :

1 / 50

Datum :

12 / 11 / 2025

BA\_282-GADOT BWL

\_P\_B\_3