


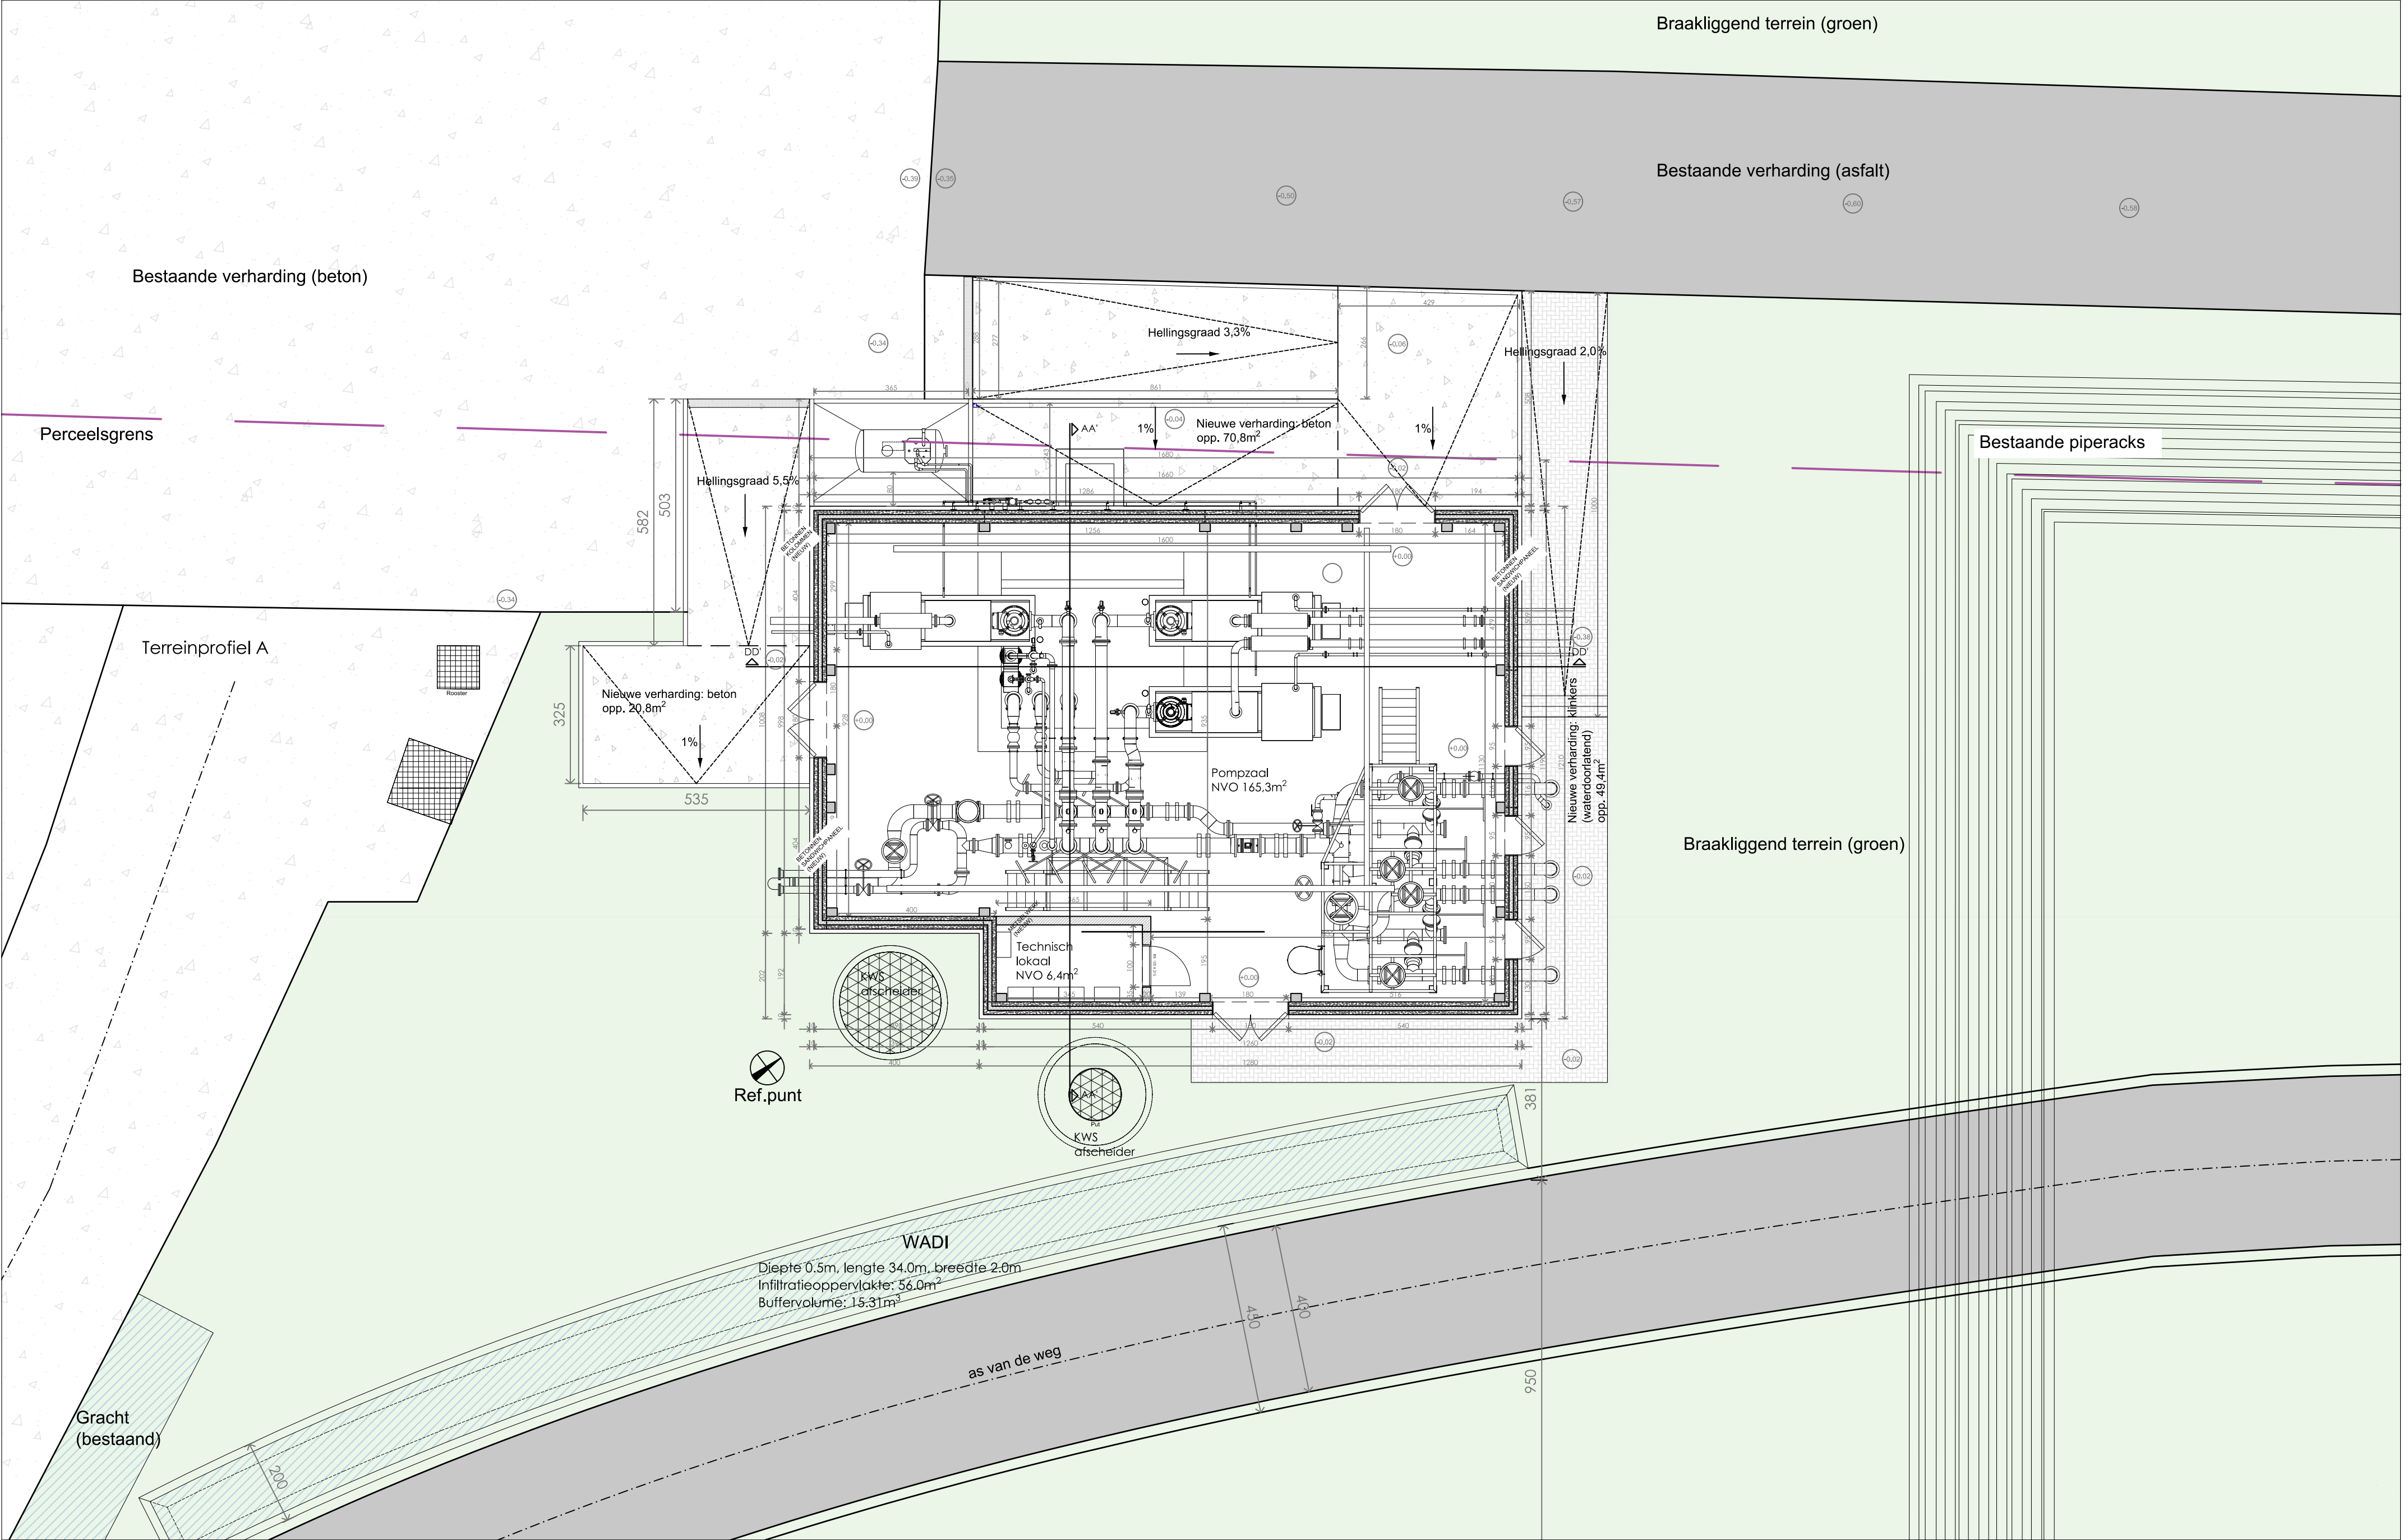

BOUWHEER :

Gadot Belgium BV
Belgicastraat 3,
9042 Gent

PROJECT :

GADOT BWL

BOUWPLAATS :

Belgicastraat 3,
9042 Gent
Kadaster: Gent 12 AFD., Sectie A, Perceel 893K2

ARCHITECT :

FORMAT Architecten
Edwin Lesthaeghe
Dok Noord 4D 002
9000 GENT
GSM 0486 27 52 84
edwin@formatarchitecten.be
INGESCHREVEN OP DE TABEL VAN DE ORDE VAN ARCHITECTEN VAN DE PROVINCIE OOST-VLAANDEREN

Noord



0 1 2 4(m)



xx (cm)

Plan gelijkvloers

NIEUWE TOESTAND

N° Dossier

282

8A_282-GADOT BWL

OMGEIVINGSVERGUNNING

Schaal :

Datum :

_P_N_2

Fase :

1 / 100

12 / 11 / 2025