


Bovenbouw bestaande
pomphuis reeds verwijderd

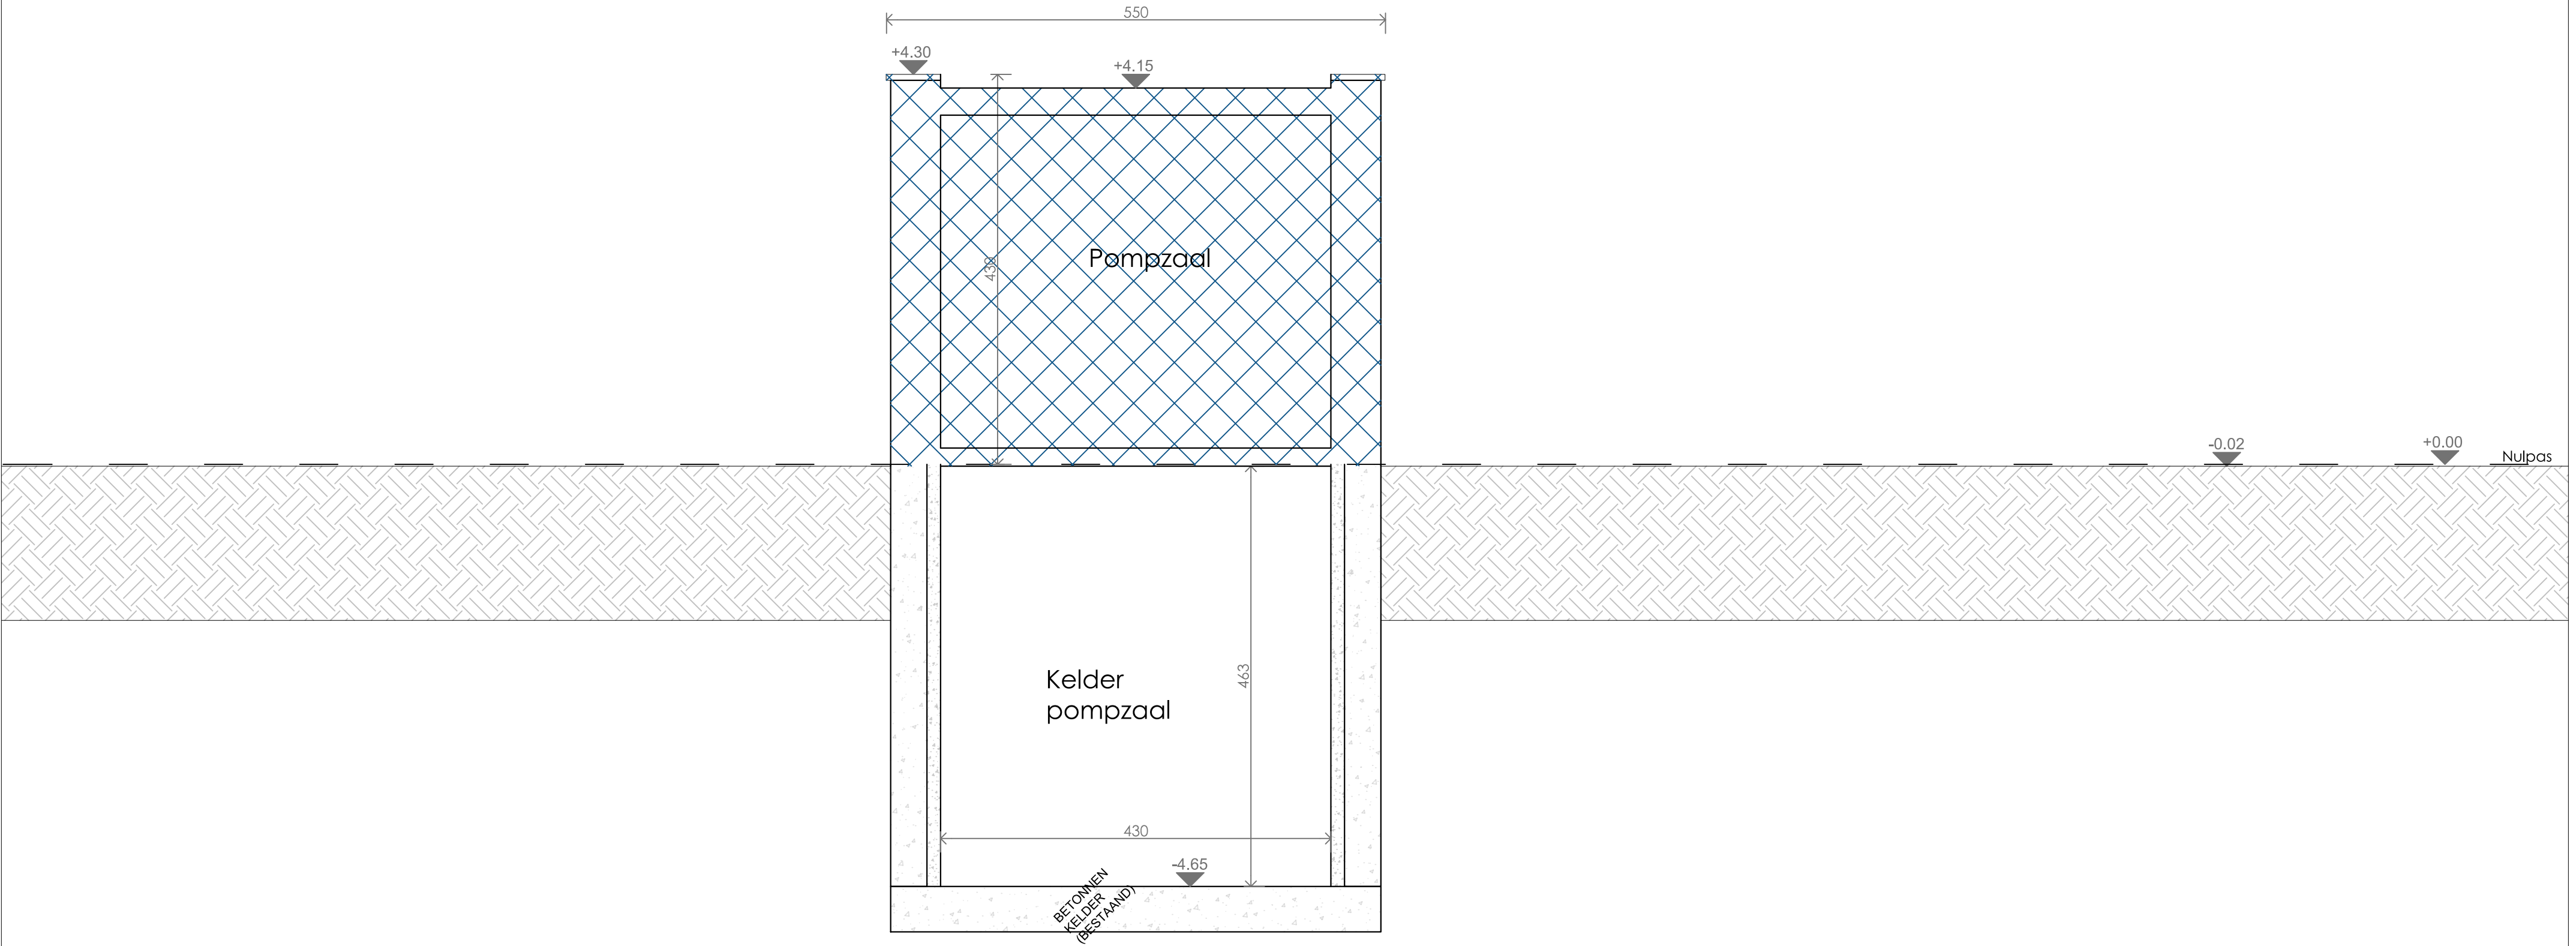

BOUWHEER : Gadot Belgium BV Belgicastraat 3, 9042 Gent	PROJECT : GADOT BWL	ARCHITECT : FORMAT Architecten Edwin Lesthaeghe Dok Noord 4D 002 9000 GENT GSM 0486 27 52 84 edwin@formatarchitecten.be INGESCHREVEN OP DE TABEL VAN DE ORDE VAN ARCHITECTEN VAN DE PROVINCIE OOST-VLAANDEREN
	BOUWPLAATS : Belgicastraat 3, 9042 Gent Kadaster: Gent 12 AFD., Sectie A, Perceel 893K2	



Snedes DD'		NIEUWE TOESTAND		OMGEVINGSVERGUNNING		Fase :
N° Dossier		282		Schaal :		1 / 50
				Datum :		12 / 11 / 2025
BA_282 - GADOT BWL				_S_B_1		