


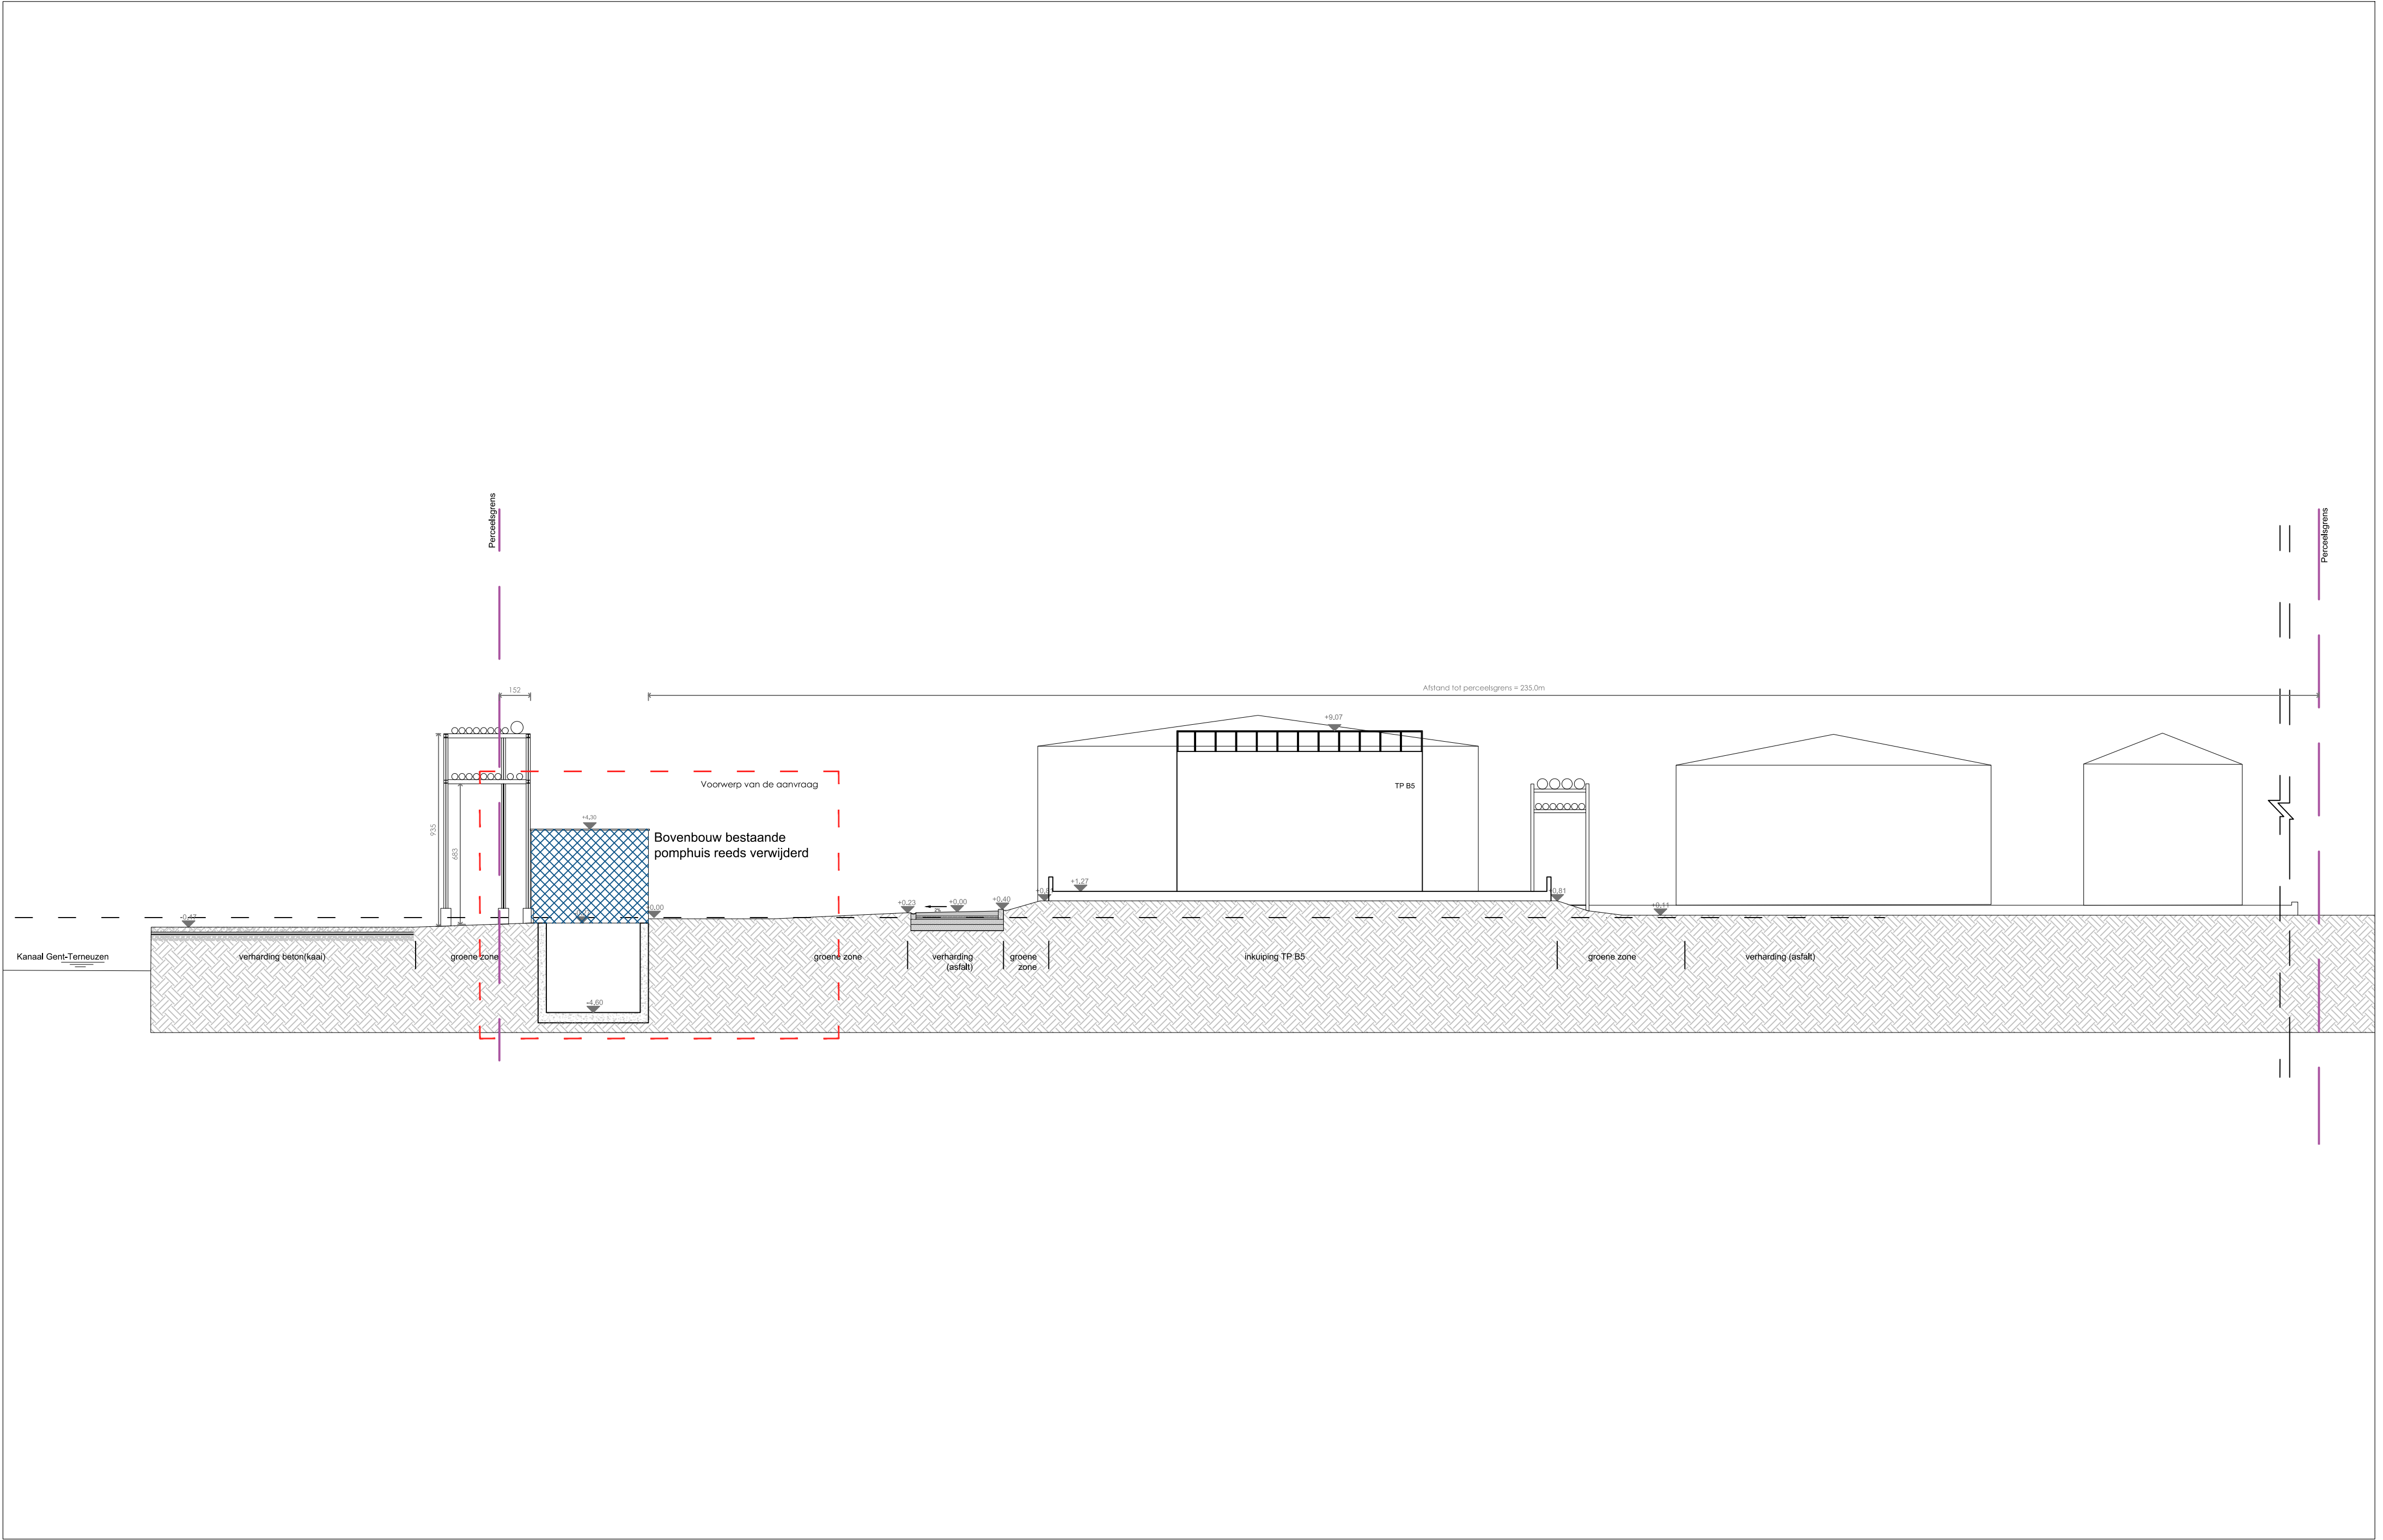

BOUWHEER : Gadot Belgium BV Belgicastraat 3, 9042 Gent	PROJECT : GADOT BWL	ARCHITECT : FORMAT Architecten Edwin Lesthaeghe Dok Noord 4D 002 9000 GENT GSM 0486 27 52 84 edwin@formatarchitecten.be INGESCHREVEN OP DE TABEL VAN DE ORDE VAN ARCHITECTEN VAN DE PROVINCIE OOST-VLAANDEREN	0251020(m) xx (cm)	Terreinprofiel A BESTAANDE TOESTAND N° Dossier 282 Schaal : 1 / 200 Datum : 12 / 11 / 2025 BA_282-GADOT BWL _T_B_1
	BOUWPLAATS : Belgicastraat 3, 9042 Gent Kadaster: Gent 12 AFD., Sectie A, Perceel 893K2			Fase : OMGEVINGSVERGUNNING