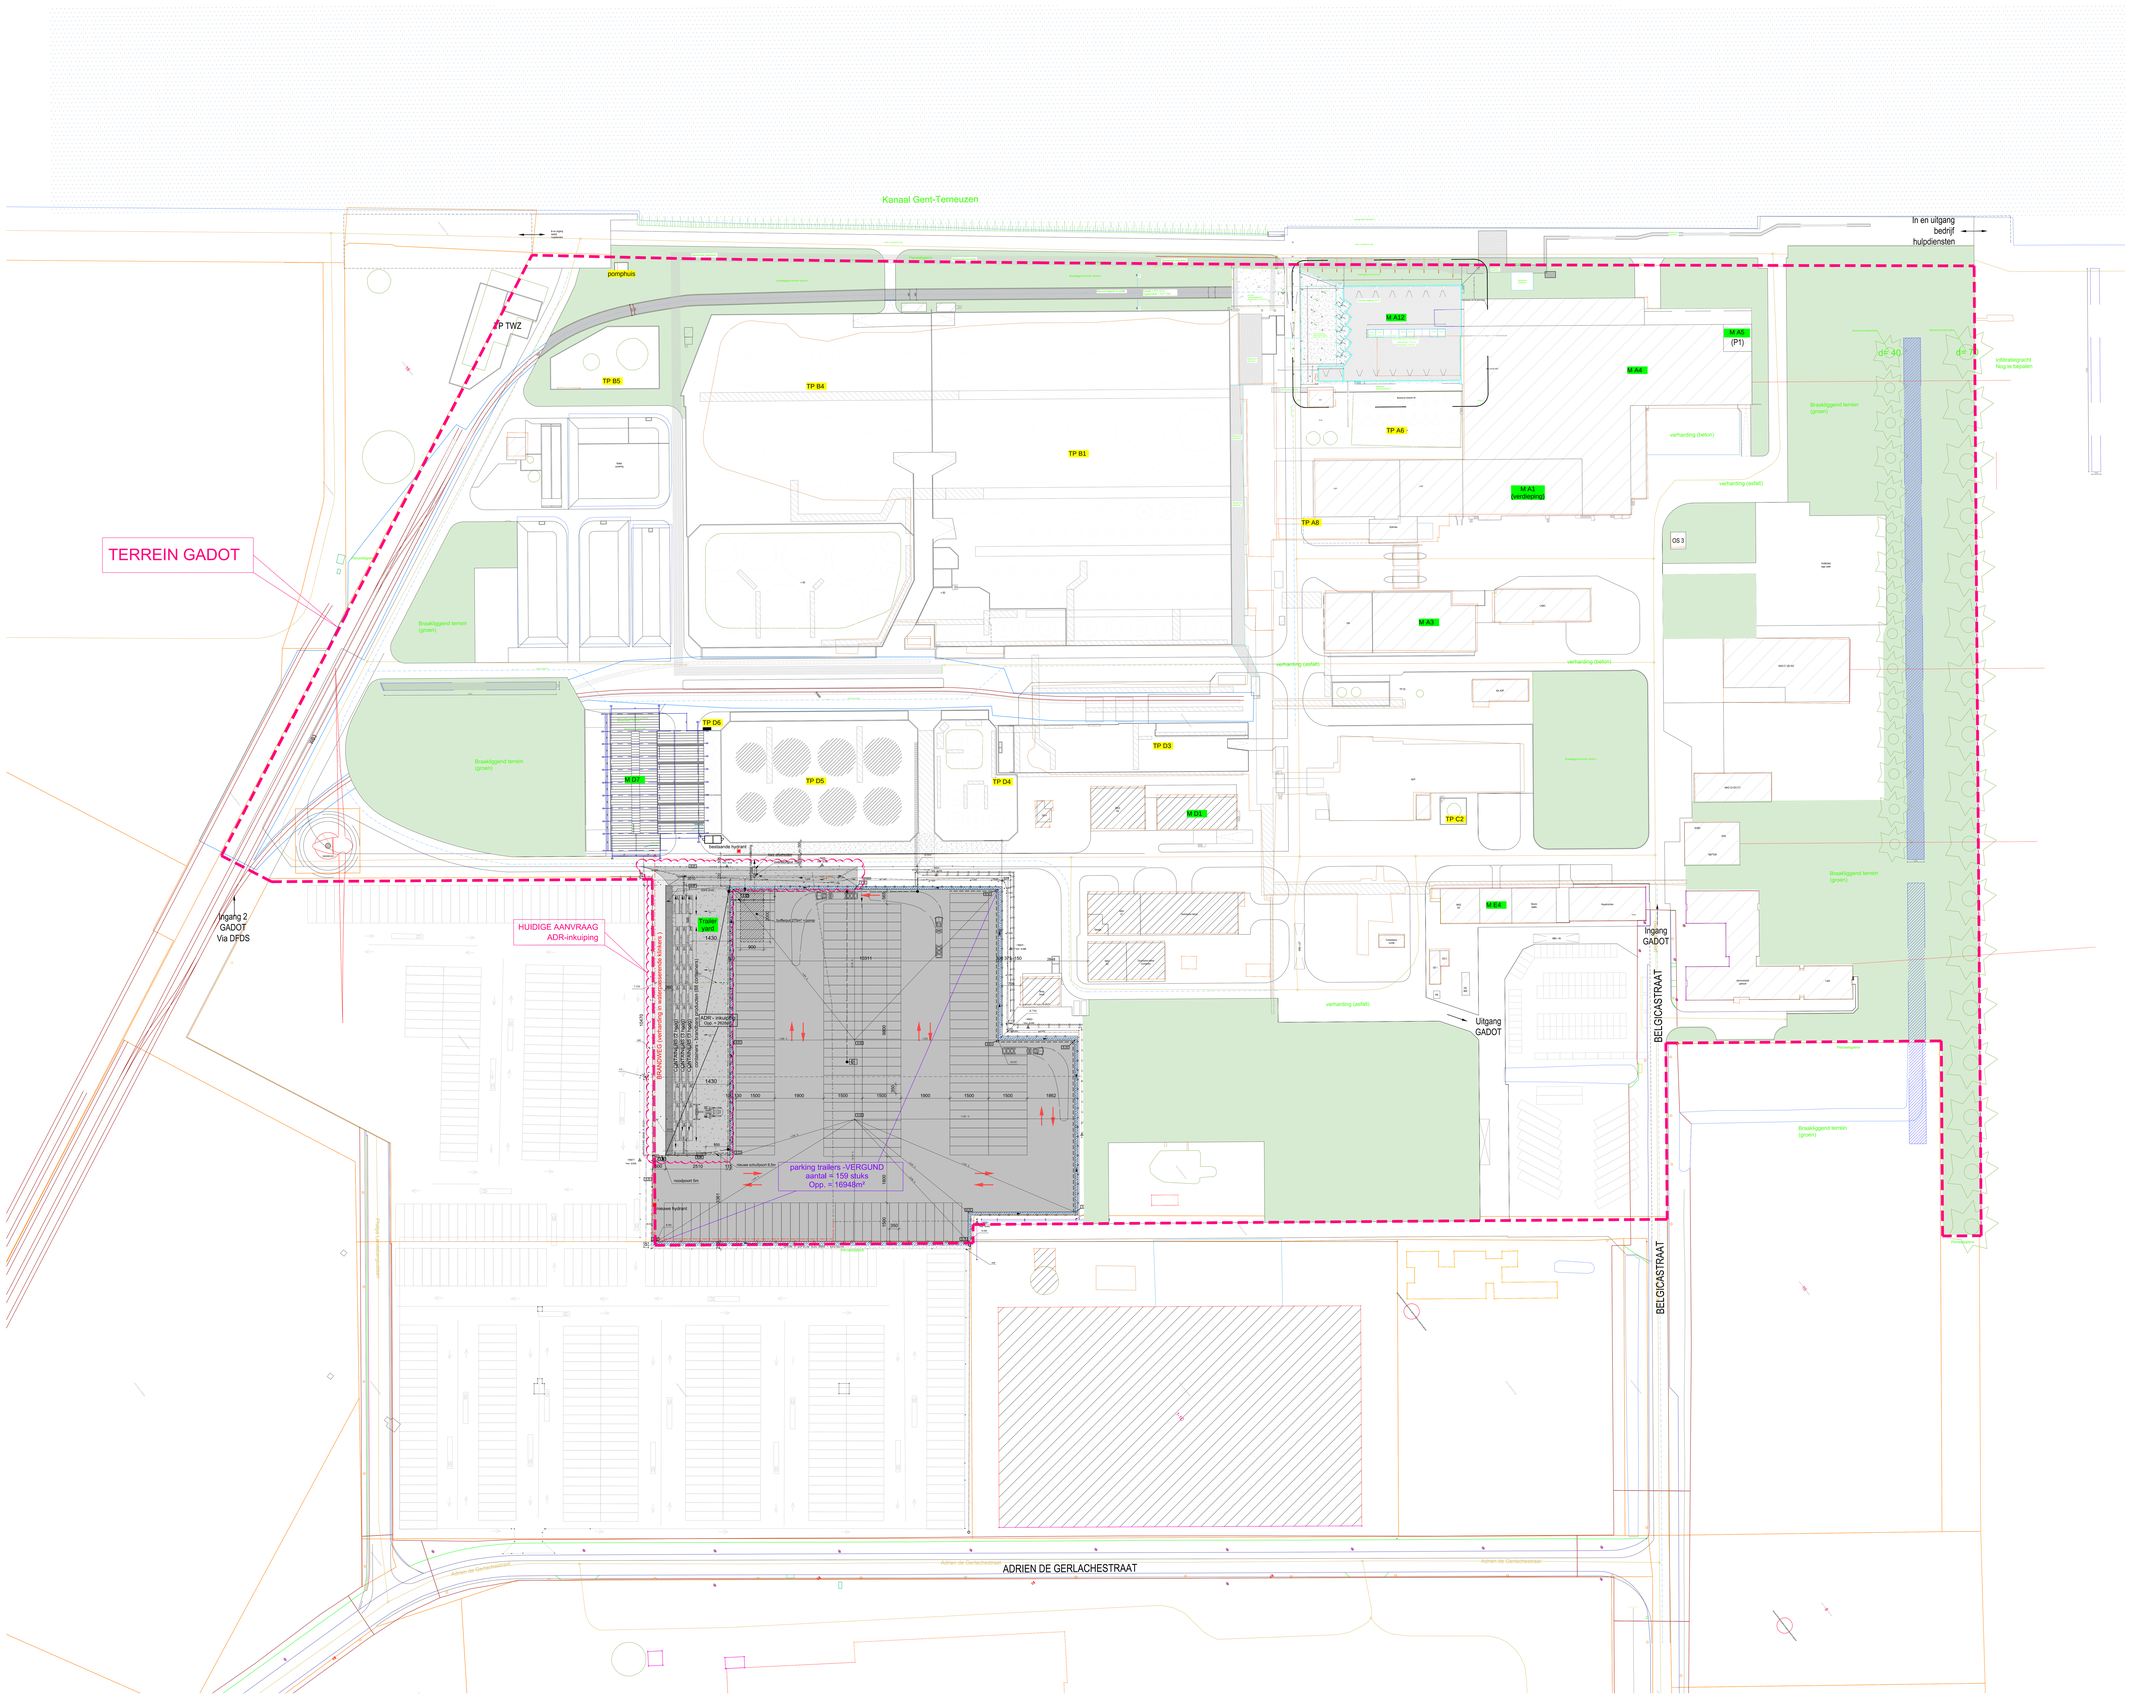

arcade

Arcade Kontich, Groenengeslot 131, 2550 Kontich
Arcade Wavre: Trokkenfeldweg, 1300 Wavre
Arcade Gent: Industriepark Zwijnaarde 7/301, 9052 Gent
T.03 239 28 73 - info@arcadeeng.com - www.arcadegroep.be

nieuwe ADR inkuiping

DATUM 17-03-2023 SCHAAL 1:500

BA_0_O_N_1_OVERZICHT TERREIN GADOT

Niet indien anders vermeld is de inhoud van deze document eigendom van de opdrachtgever. Ongeoorloofd gebruik, reproduktie, distributie en/of mededeling aan derden is niet toegestaan zonder voorafgaande schriftelijke toestemming van Arcade.