


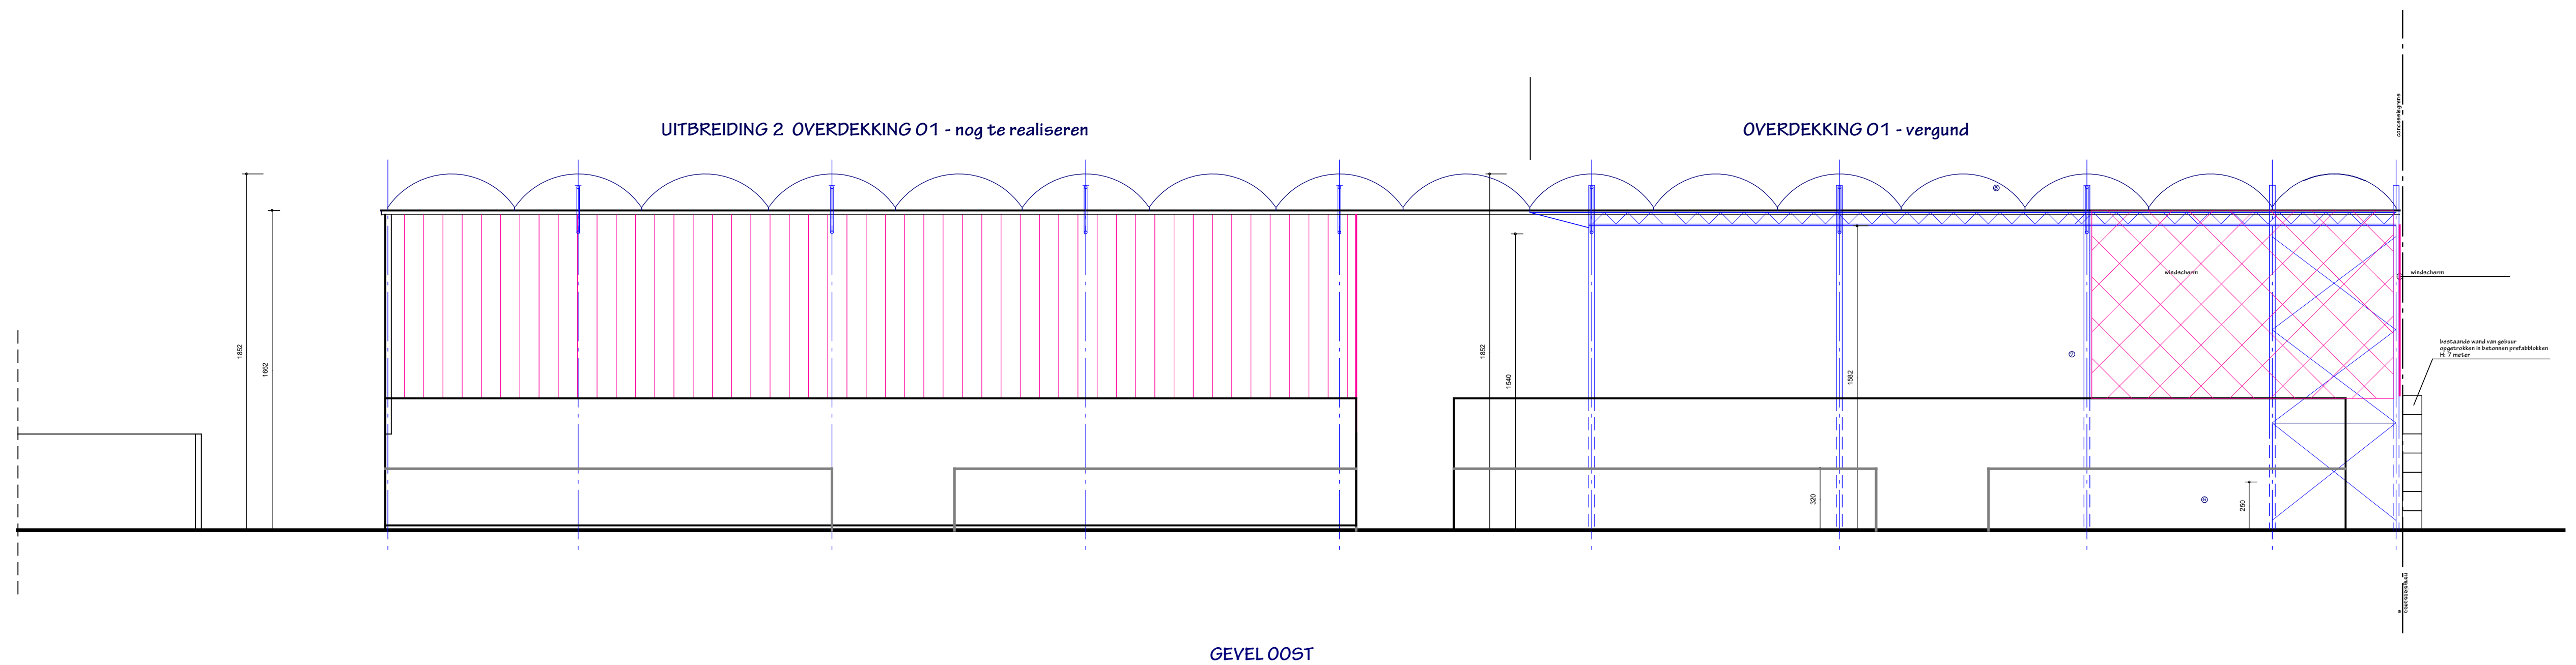

Project: Transferium CC- regularisatie 2025		doosnummer 2515
aanvrager:	Transferium bv Christoffel Columbuslaan 3A 9042 Gent	
ligging project:	Christoffel Columbuslaan 3A 9042 Gent	ontwerper: Architecten- en studio bureau coopman bvba Burggravenlaan 3, B-9940 Evergem Tel: 09/ 220.37.60 - nuii.coopman@skynet.be
datum: 29/09/2025 schaal: 1/200	meetlijn (in meter)	voorstel: BESTAANDE TOESTAND plan: gevel oost
Project: BA_2515 Transferium CC regularisatie 2025-bouwdeel D_G_B_01_gevel oost		