


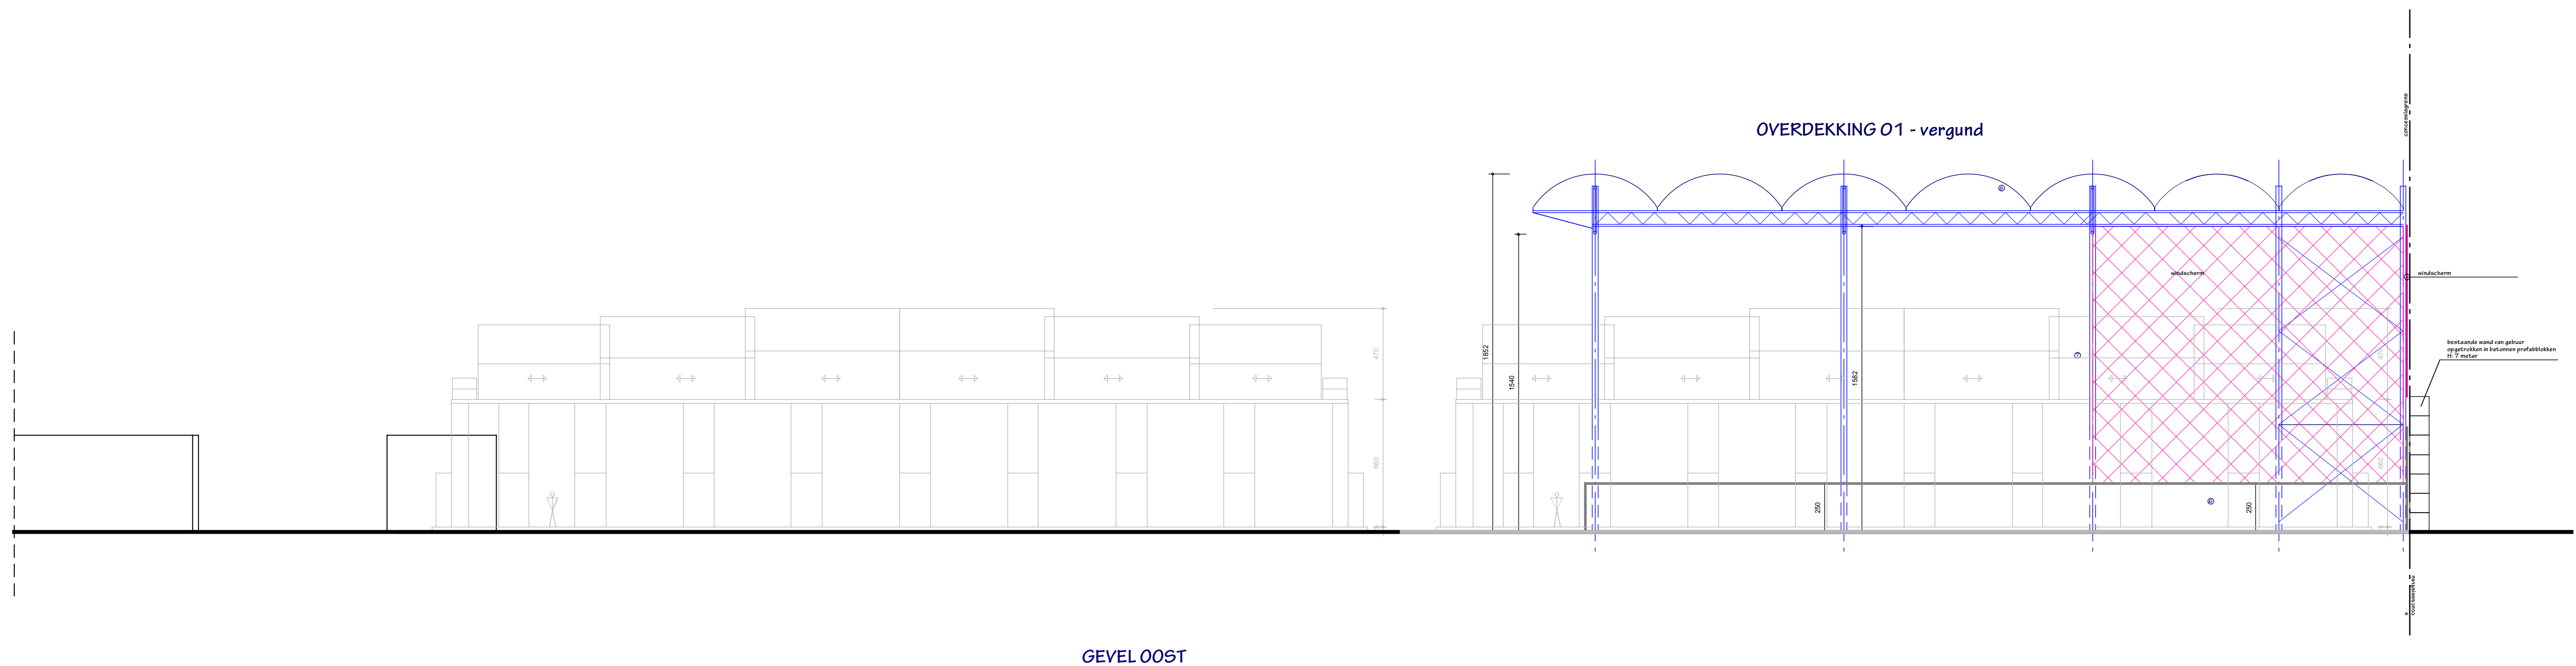

GEVEL OOST

Project: Transferium CC- regularisatie 2025		dossiernummer: 2515
aanvragen: Transferium bv Christoffel Columbuslaan 3A 9042 Gent		
ligging project: Christoffel Columbuslaan 3A 9042 Gent	ontwerper: Architecten- en studiohuis nudi.coopman bvba Burggravenlaan 3, B-8940 Evergem Tel: 09/220.37.80 - nudi.coopman@skynet.be	
datum: 29/09/2025 schaal: 1/200	maatlijn (in meter) 	voorstel: VERGUNDE TOESTAND plan: gevel oost
Project: BA_2515 Transferium CC regularisatie 2025-bouwdeel D_G_V_O1_gevel oost		