


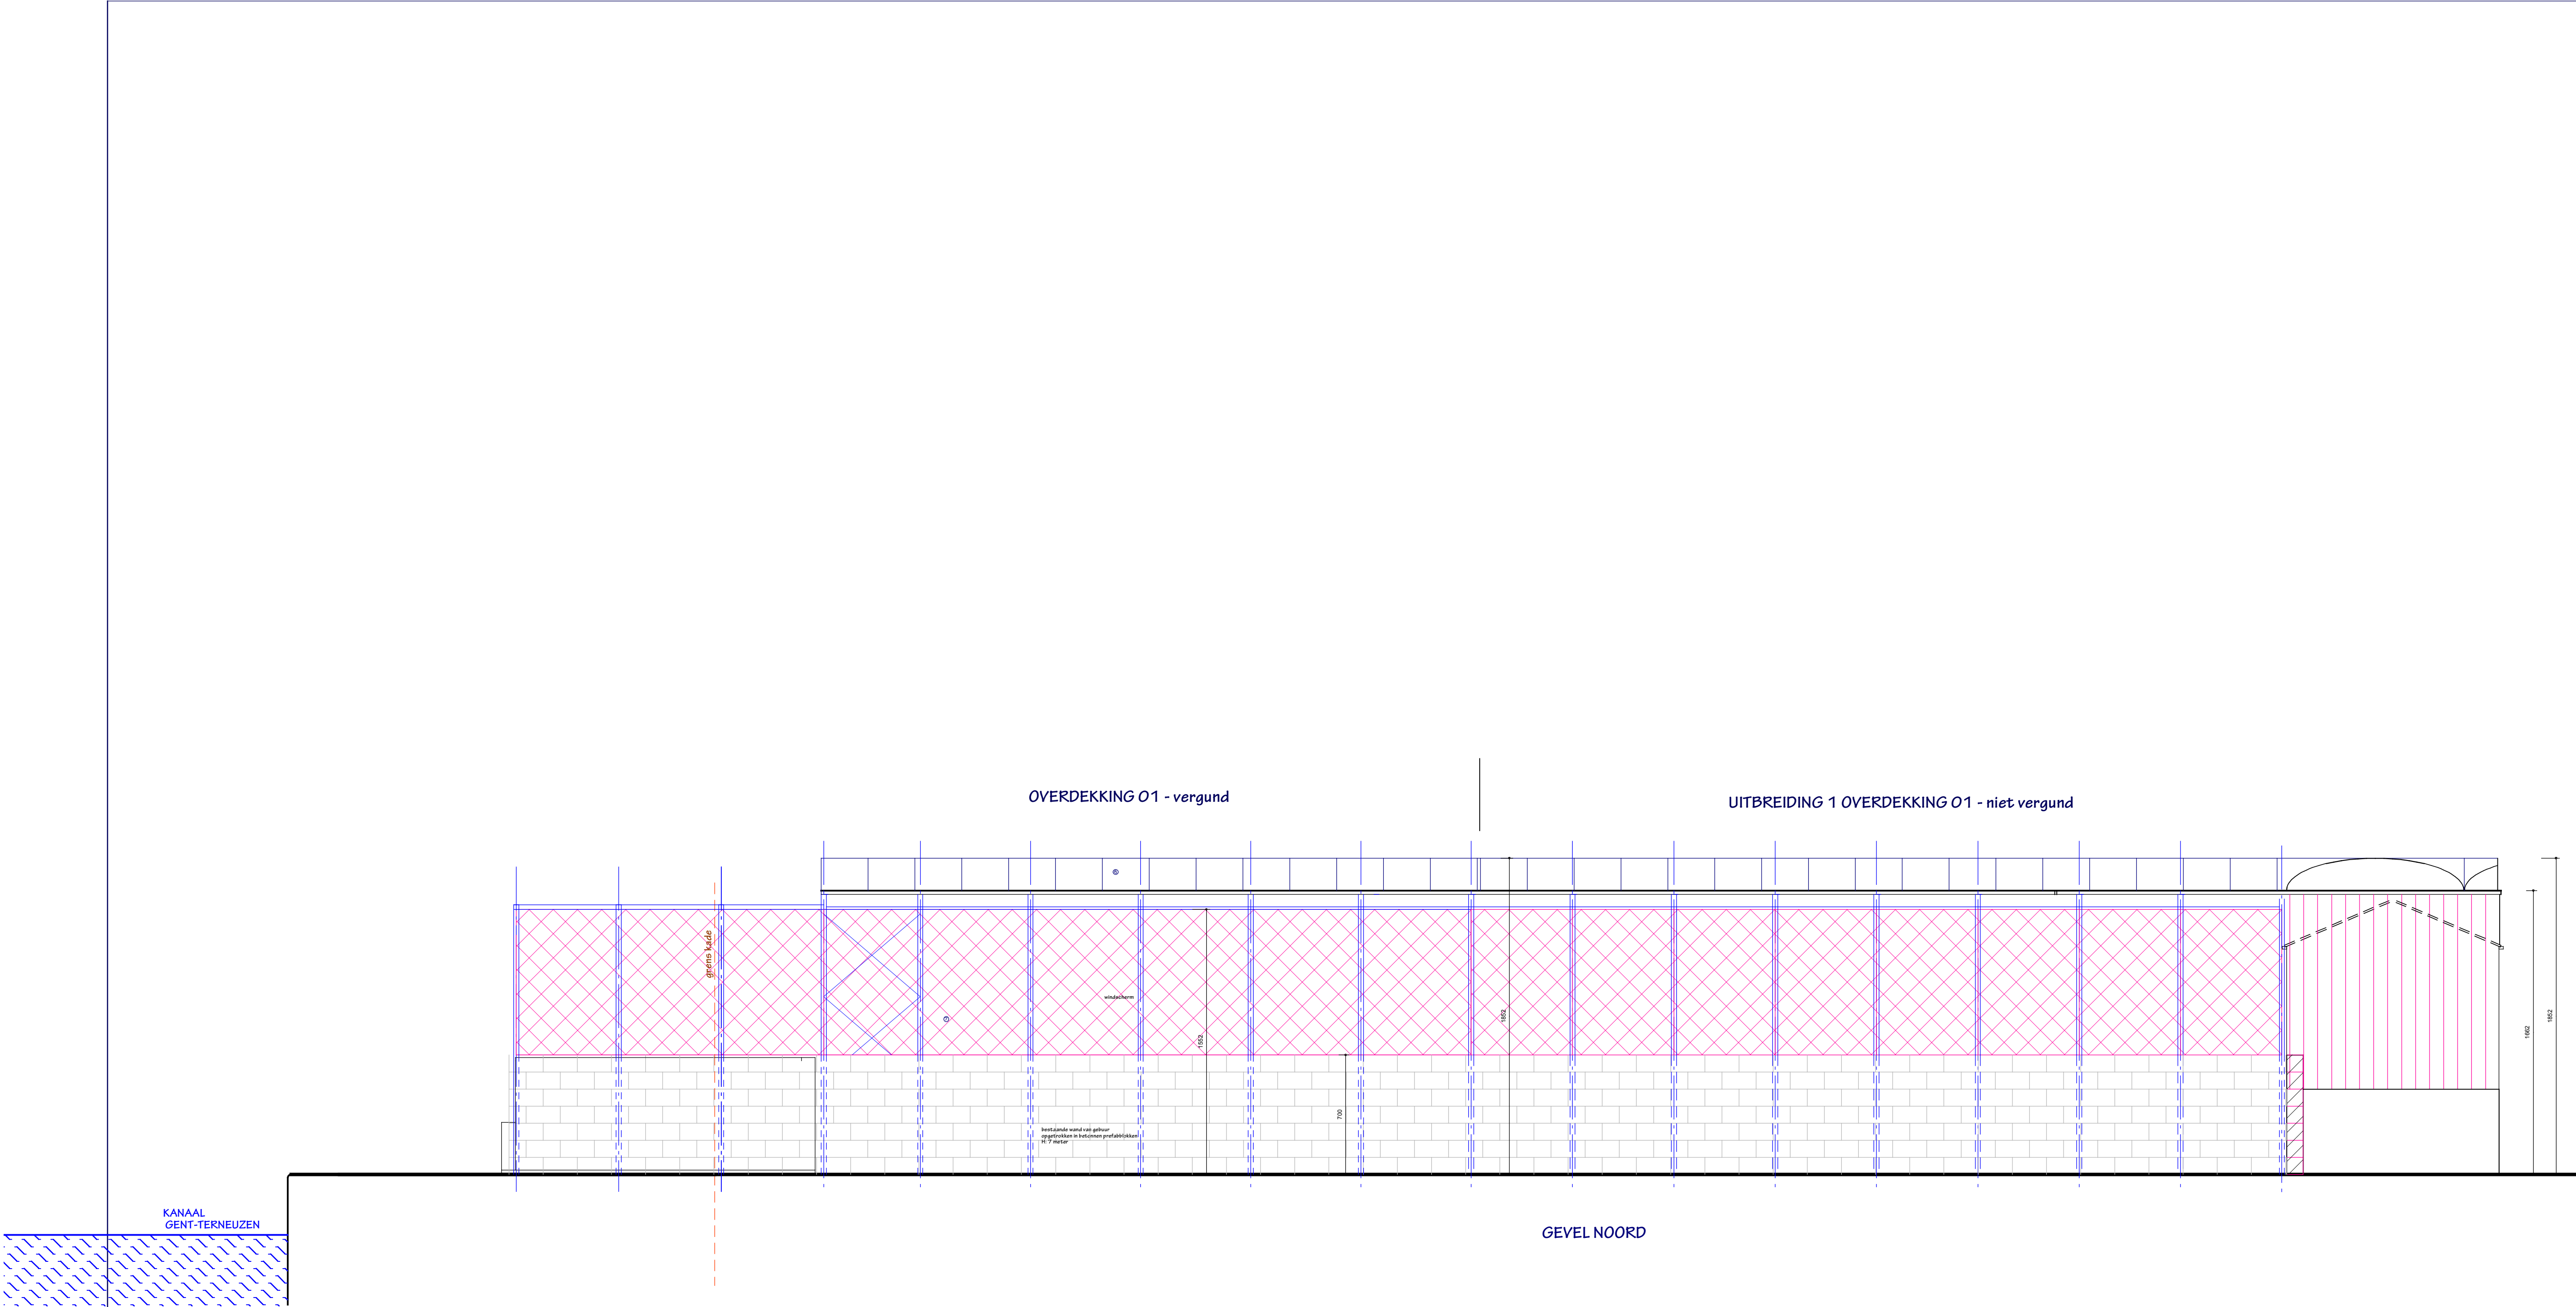

Project: Transferium CC- regulisatie 2025		dossiernummer: 2515
aanvrager: Transferium bv Christoffel Columbuslaan 3A 9042 Gent		
ligging project: Christoffel Columbuslaan 3A 9042 Gent		ontwerper: Architecten- en studio bureau coopman bvba Burggravenlaan 5, B-9940 Evergem Tel: 09/ 220.37.60 - mail: coopman@skynet.be
datum: 29/09/2025 schaal: 1/200		voorstel: NIEUWE TOESTAND plan: gevel noord
Project: BA_2515 Transferium CC regulisatie 2025-bouwdeel D_G_N_04_gevel noord		