


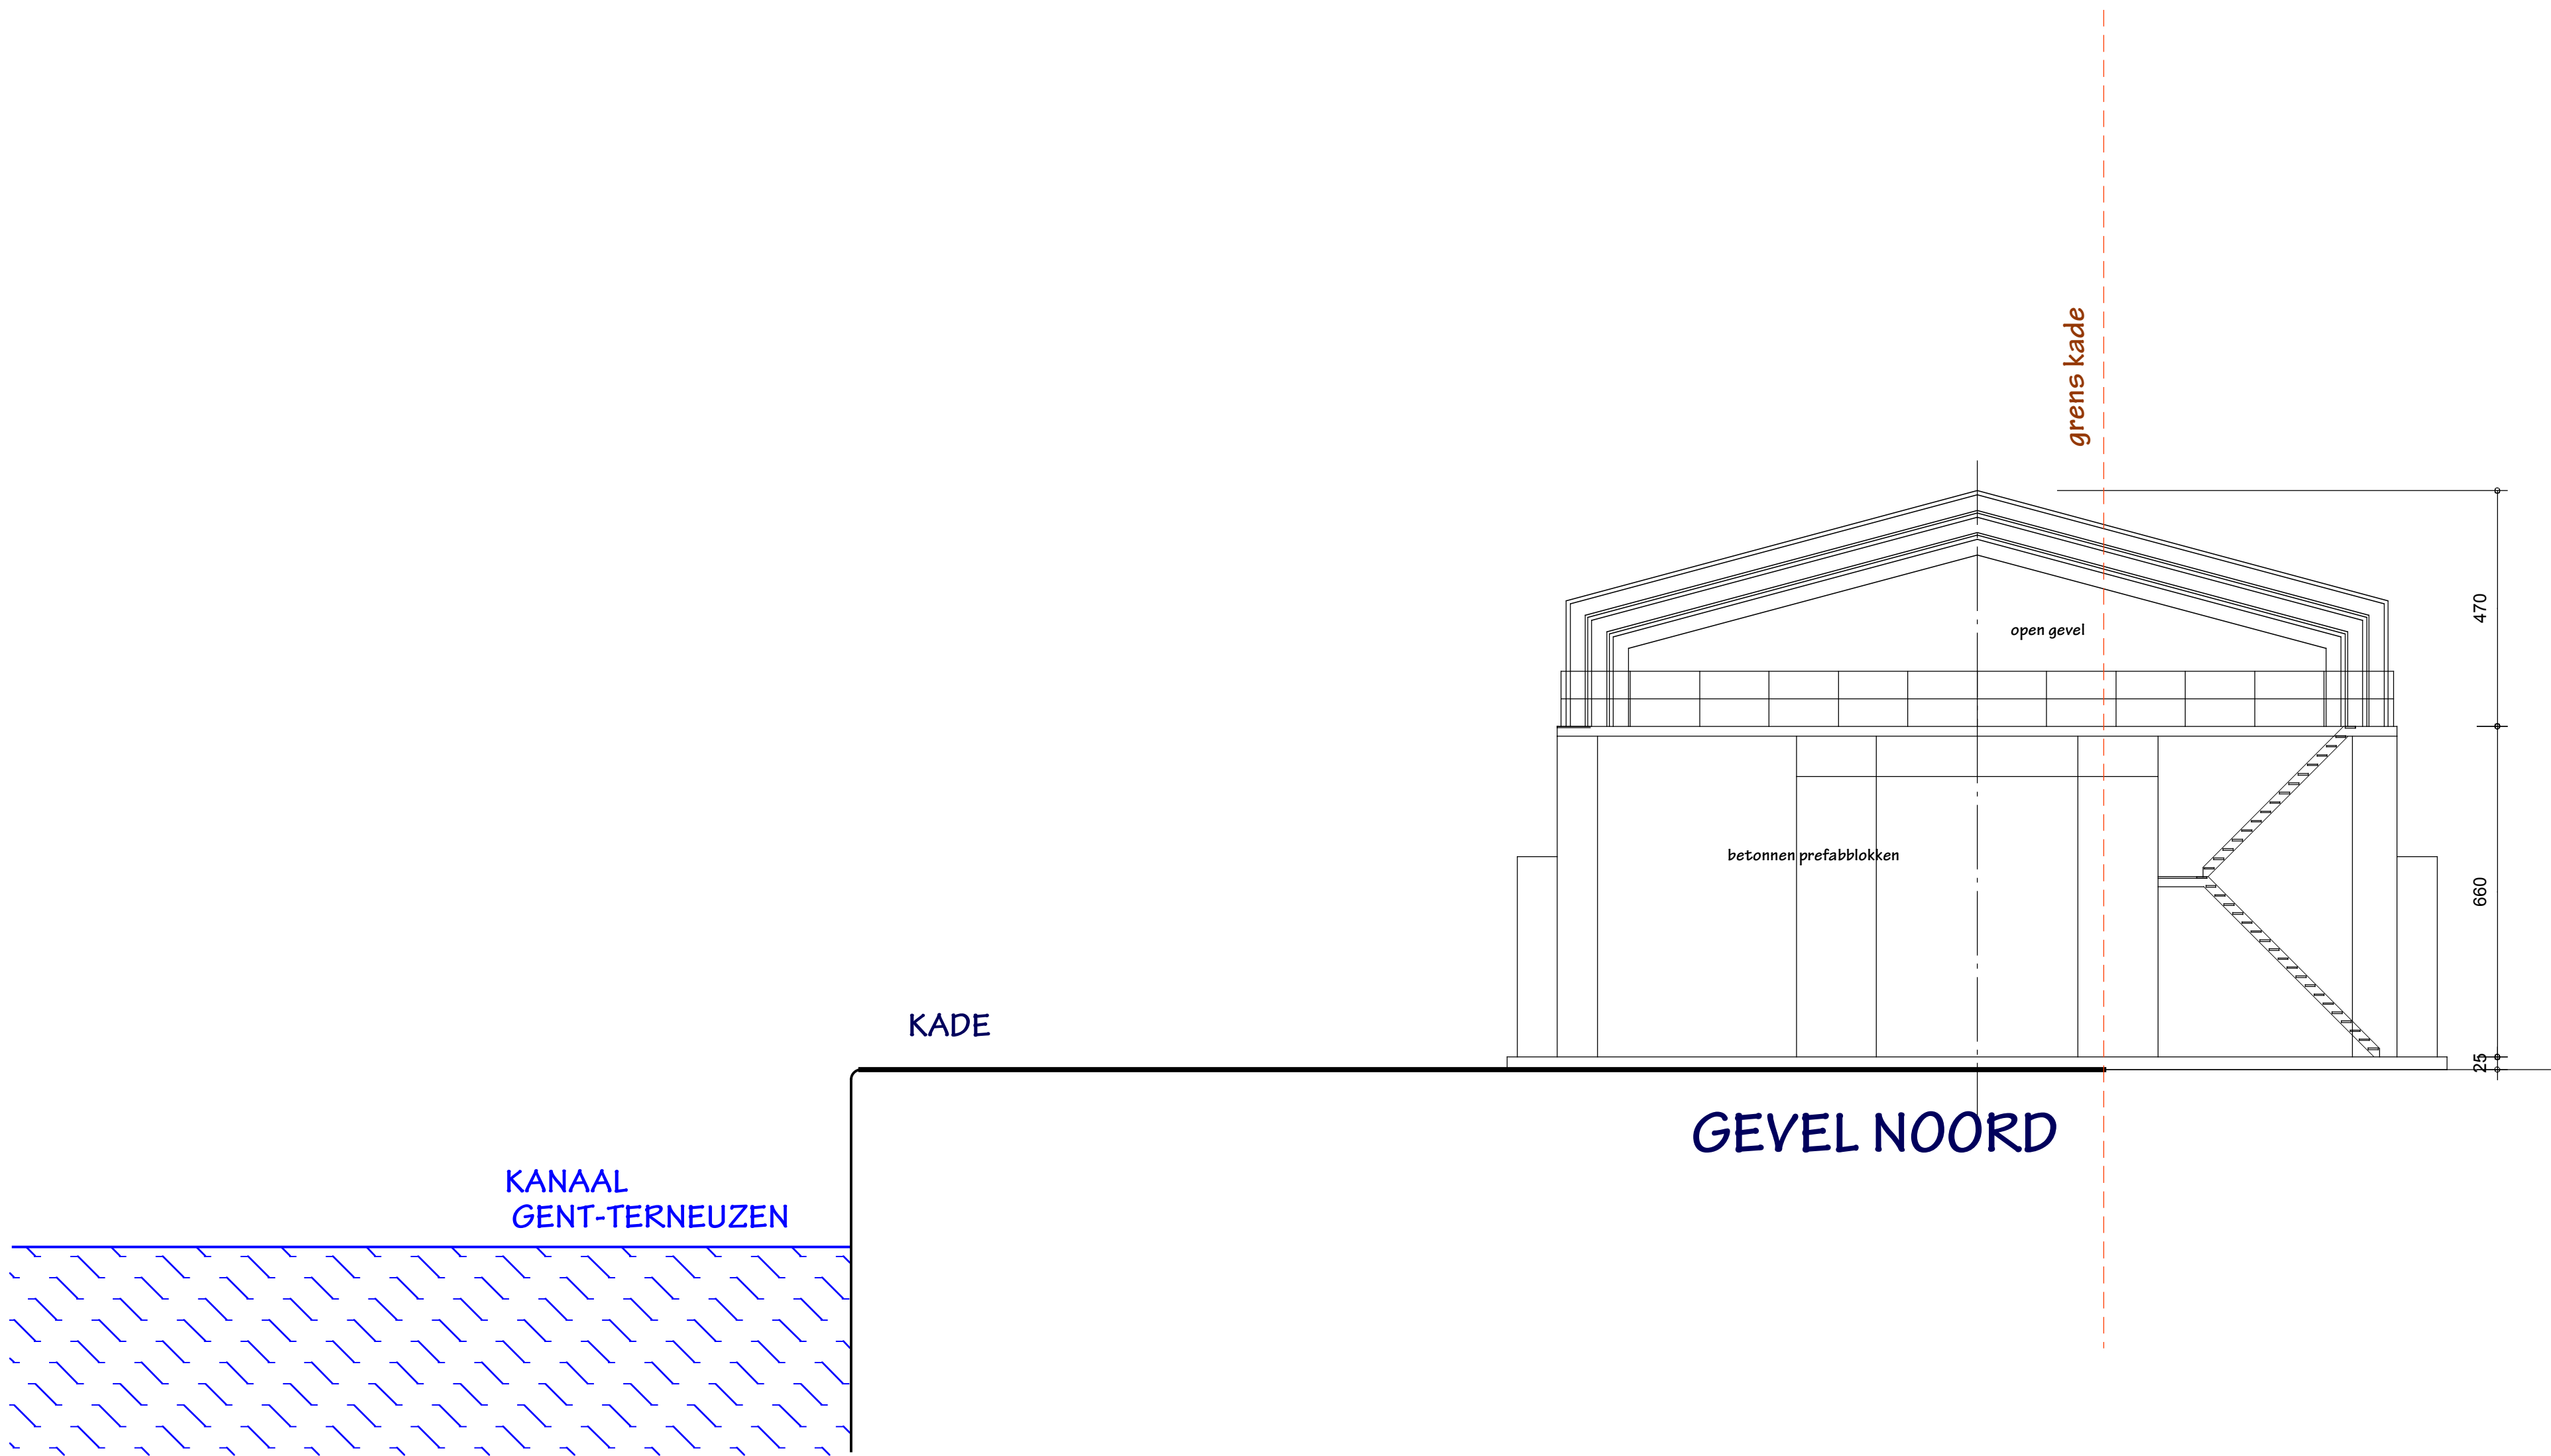

Project: Transferium CC- regularisatie 2025

doosnummer: 2515

aanvrager: Transferium bv
Christoffel Columbaan 3A
9042 Gent

ligging project: Christoffel Columbaan 3A
9042 Gent

ontwerper: Architecten- en studio bureau coopman bodu
Burggravenlaan 3, B-9040 Evergem
Tel. 0475/74.64.72 - ruik.coopman@skynet.be

datum: 29/09/2025
schaal: 1/100

meetlijn (in meter)
0 1 2 3 4 5

voorstel: VERGUNDE TOESTAND
plan: gevel noord

Project: BA_2515 Transferium CC regularisatie 2025-bouwdeel F_G_V_04_gevel noord