


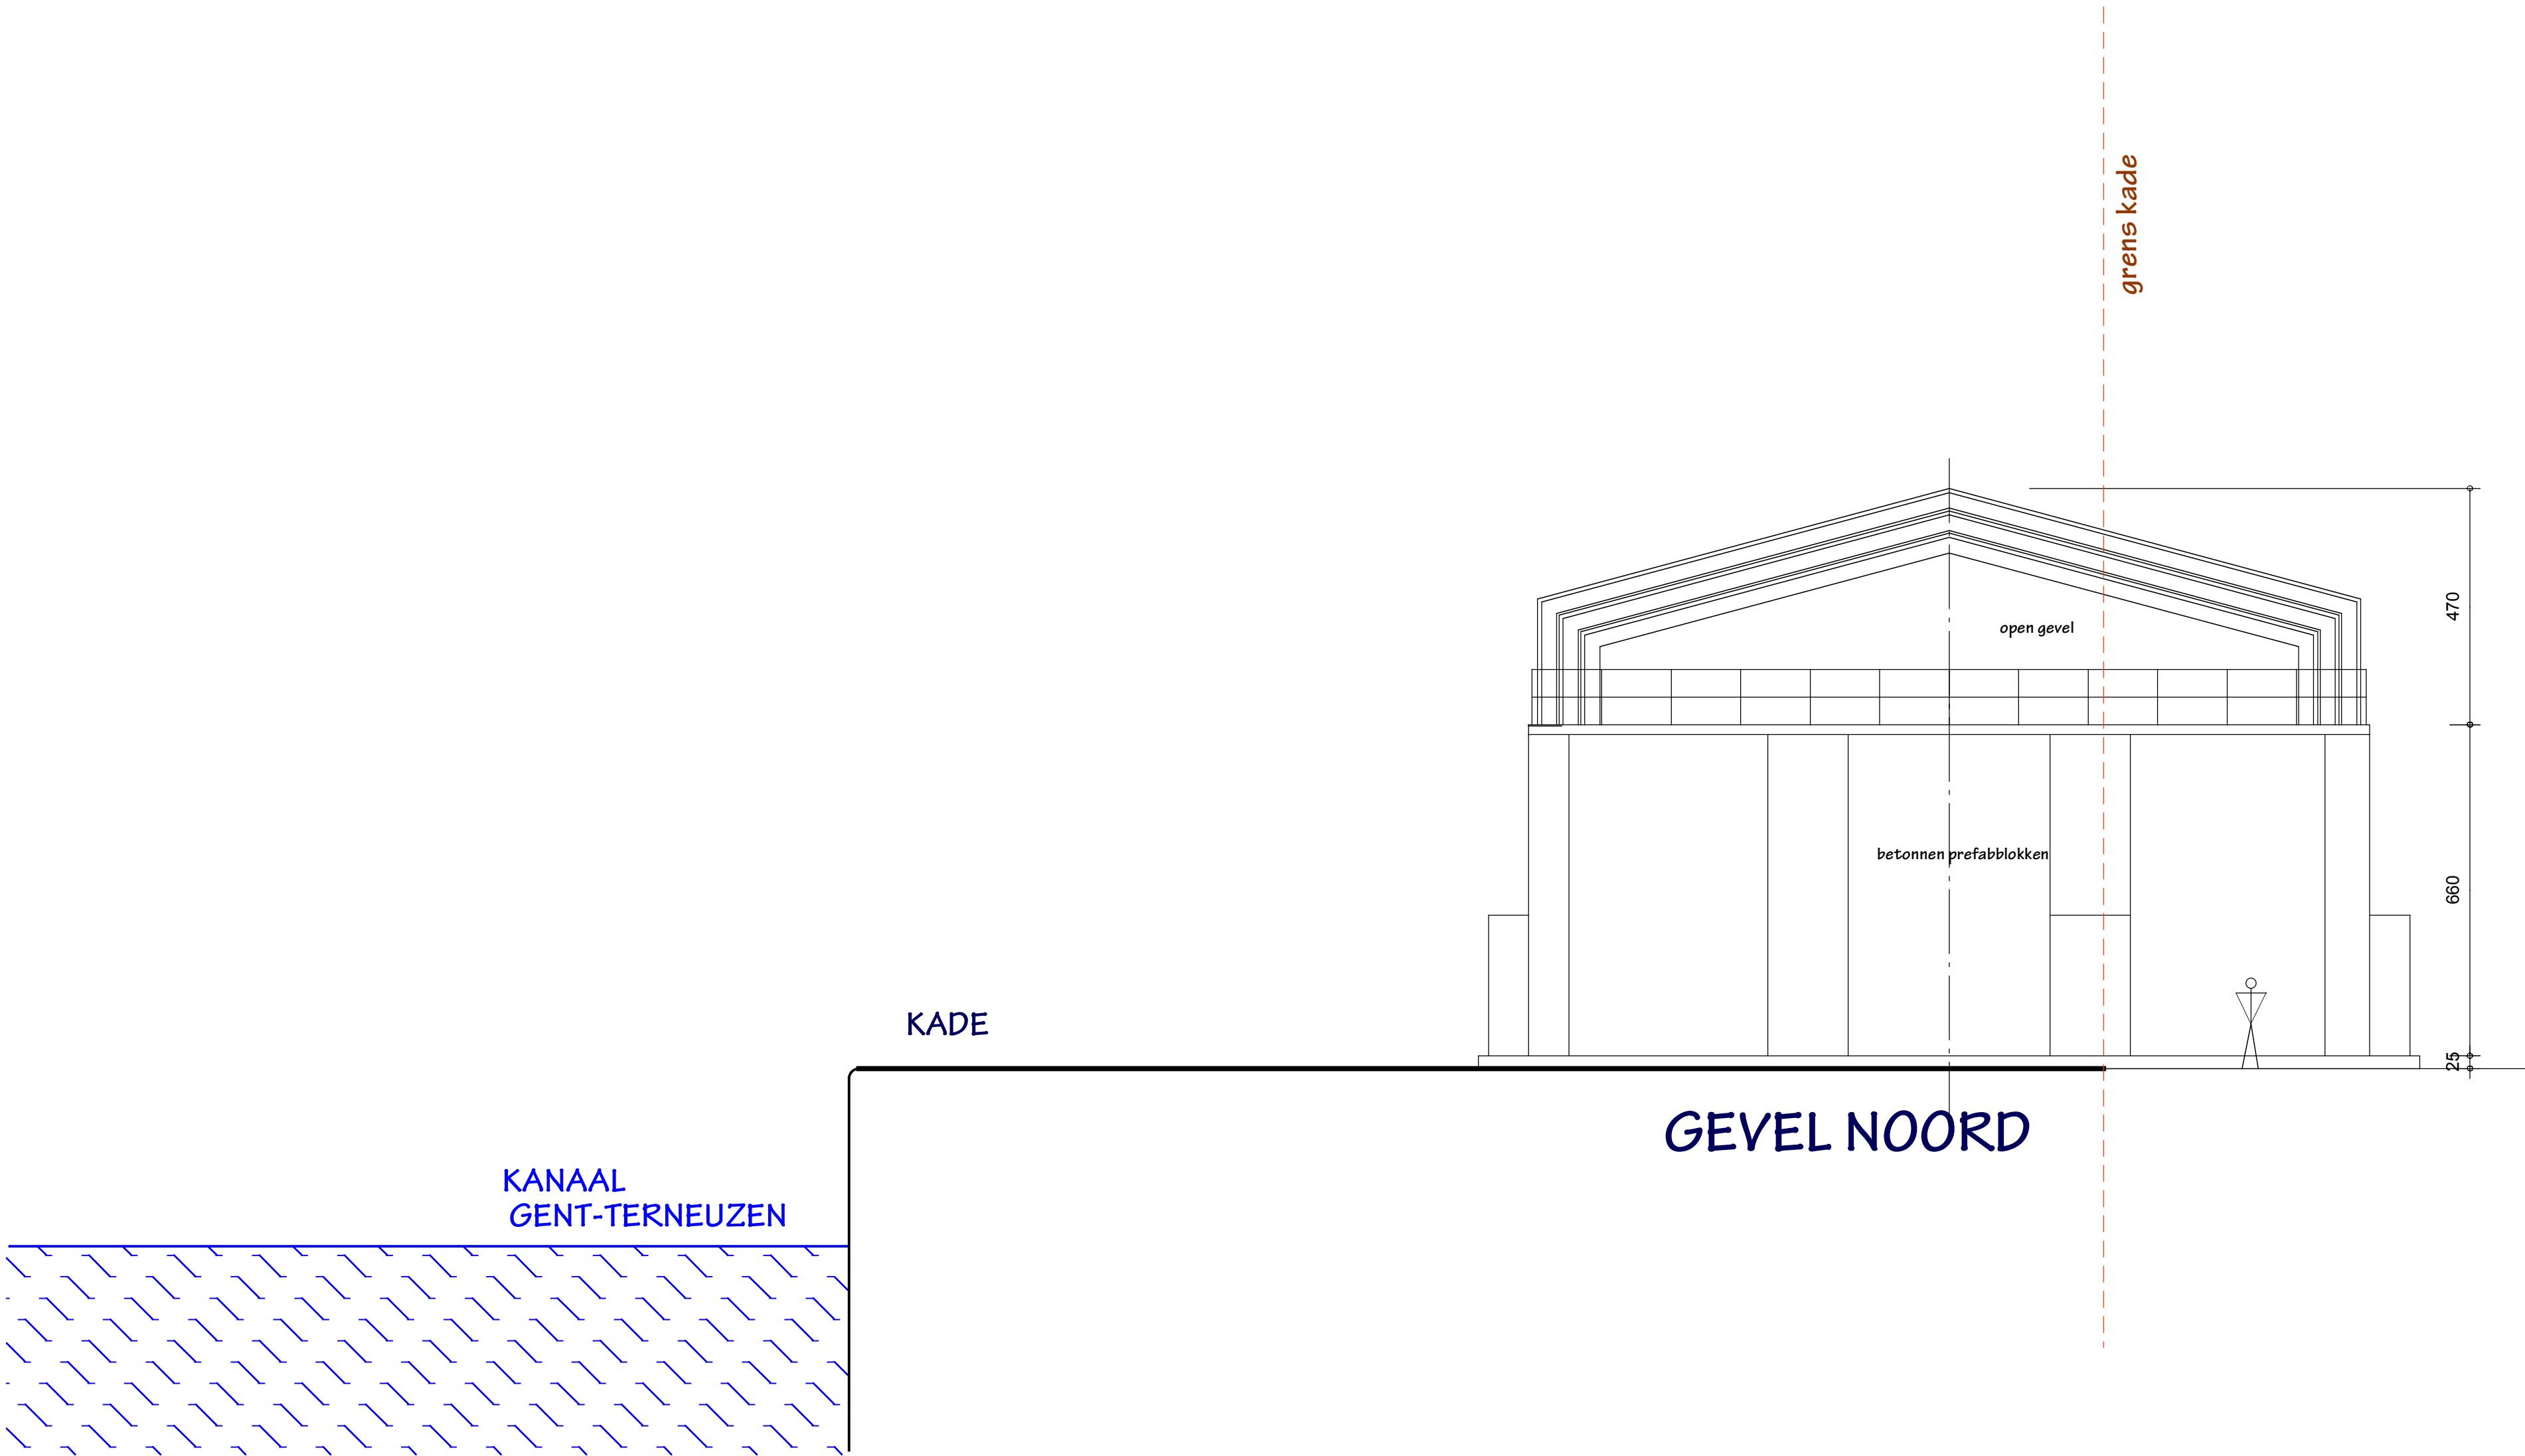

Project: Transferium CC- regularisatie 2025		doelnummer: 2515
aanvrager: Transferium bv Christoffel Columbuslaan 3A 9042 Gent		
ligging project: Christoffel Columbuslaan 3A 9042 Gent	ontwerper: Architecten- en studio bureau coopsma bvba Dungrevelaan 3, 9-9940 Evergem Tel: 0475/74.64.72 - ru@coopsma@skynet.be	
datum: 29/09/2025 schaal: 1/100	meetlijn (in meter)	voorstel: VERGUNDE TOESTAND plan: gevel noord
Project: BA_2515 Transferium CC regularisatie 2025-bouwdeel G_G_V_04_gevel noord		