



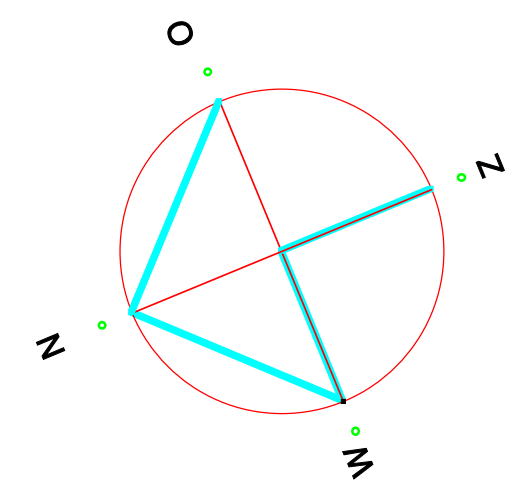

TERREIN TRANSBETON
Christoffel Columbaan 3, 9000 Gent
Afd. 14 sectie G nr 930
gebruik grond: industrieterrein: betooncentrale

NIET-OVERDEKTE OPSLAGPLAATS GRONDSTOFFEN voor BETON

NIET-OVERDEKTE OPSLAGPLAATS GRONDSTOFFEN voor BETON

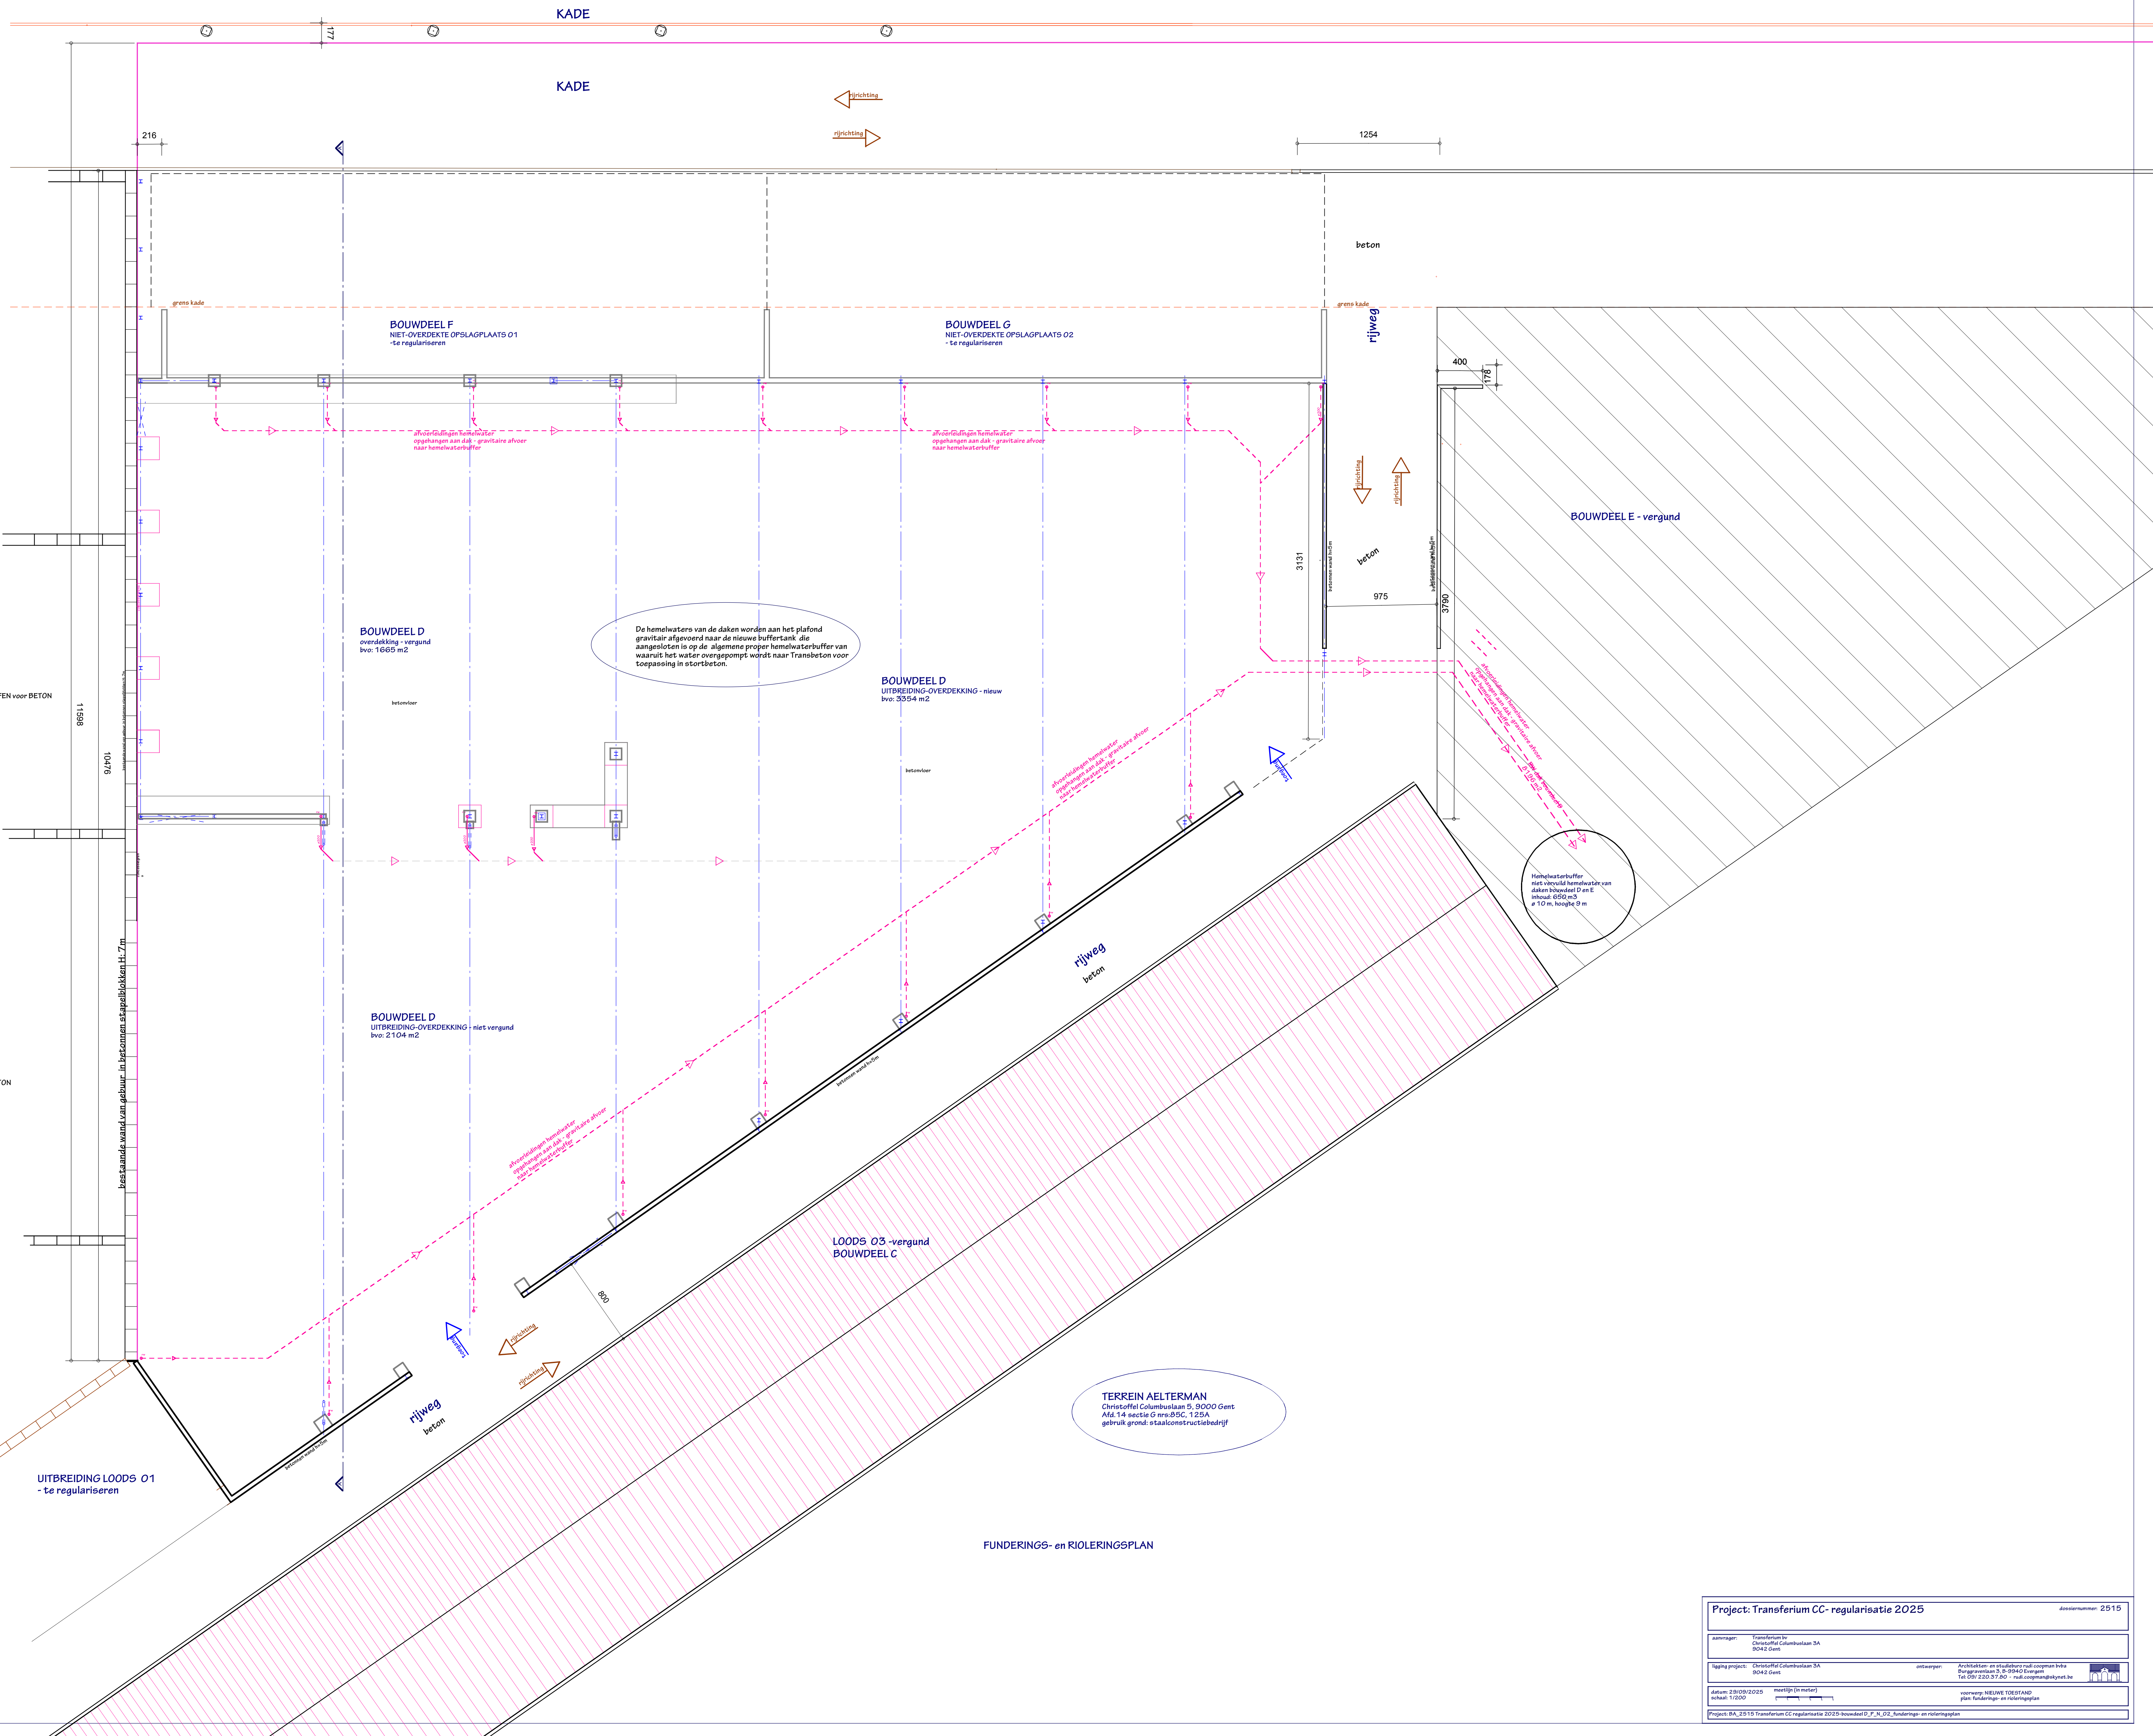

De hemelwaters van de daken worden aan het plafond
gravitair afgevoerd naar de nieuwe buffertank die
aangesloten is op de algemene groep hemelwaterbuffer van
waaruit het water overgepompt wordt naar Transbeton voor
toepassing in estorbeton.

Hemelwaterbuffer

TERREIN AELTERMAN
Christoffel Columbaan 5, 9000 Gent
gebruik grond: staalconstructiebedrijf


Project: Transferium CC-regularisatie 2025		doelnummer: 2515
aanvrager:	Transferium bv Christoffel Columbaan 3A 9042 Gent	
tegen project:	Christoffel Columbaan 3A 9042 Gent	ontwerper:
