



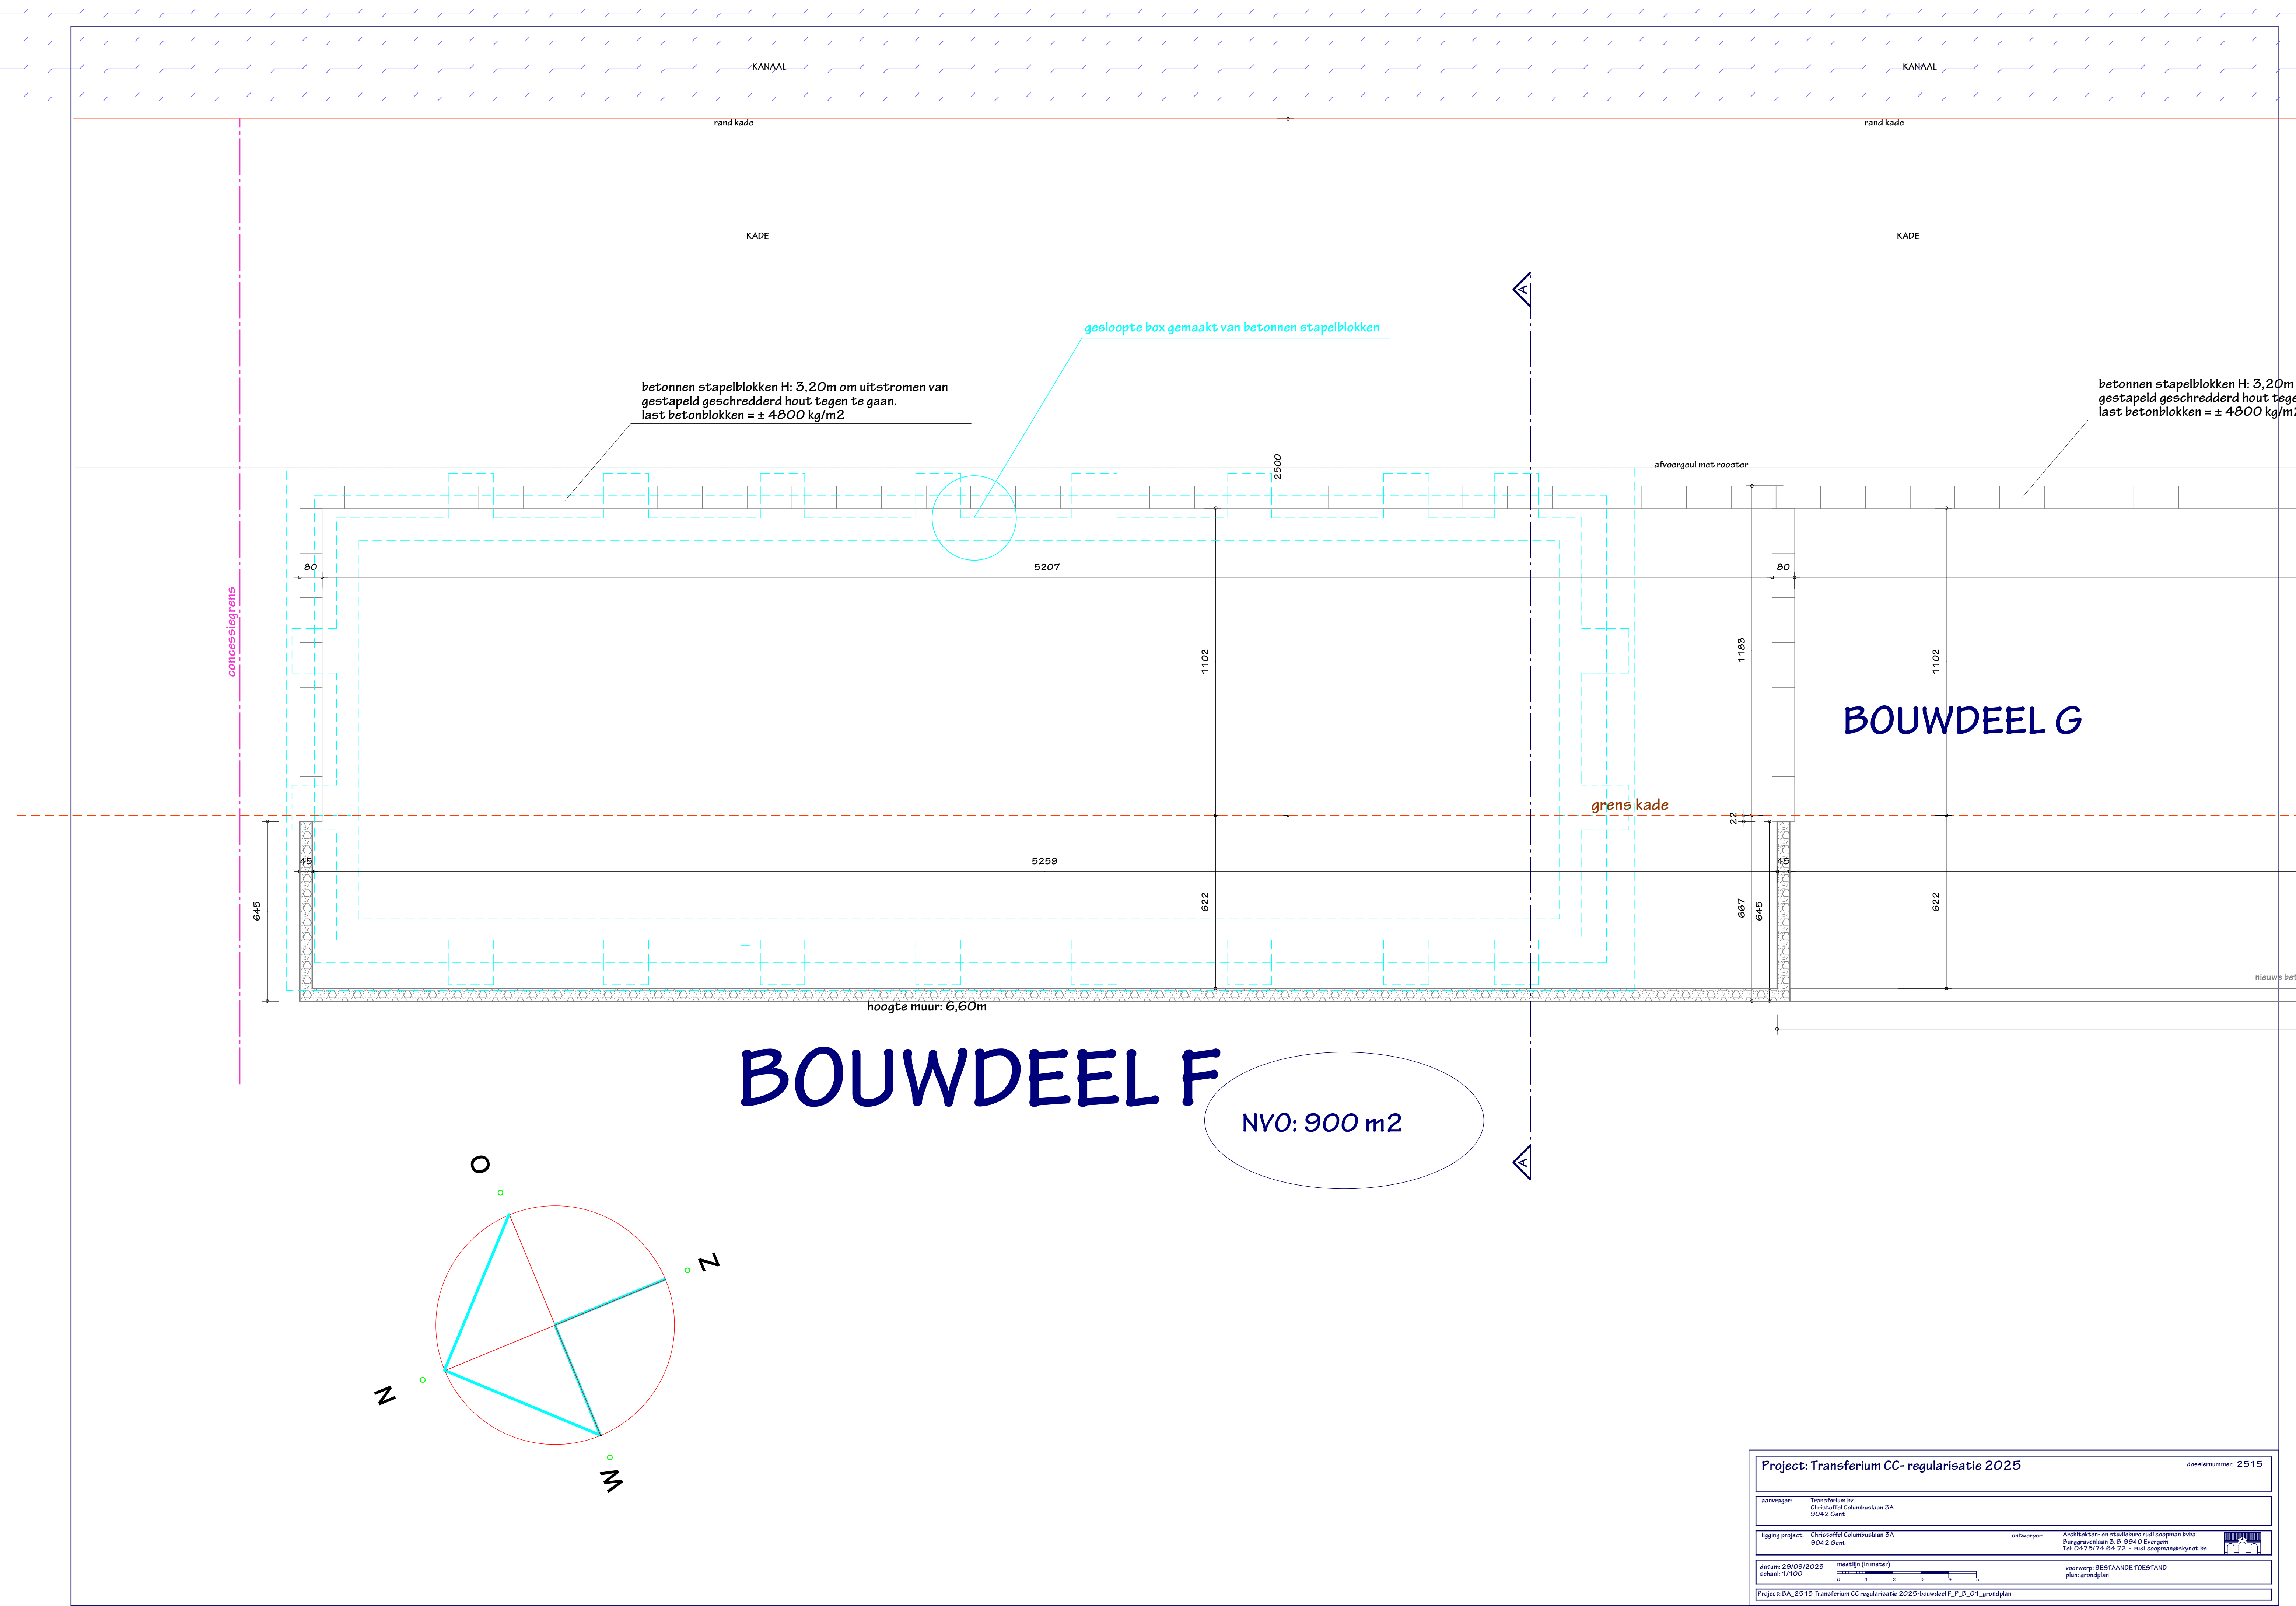

BOUWDEEL F

BOUWDEEL G

NV0: 900 m2

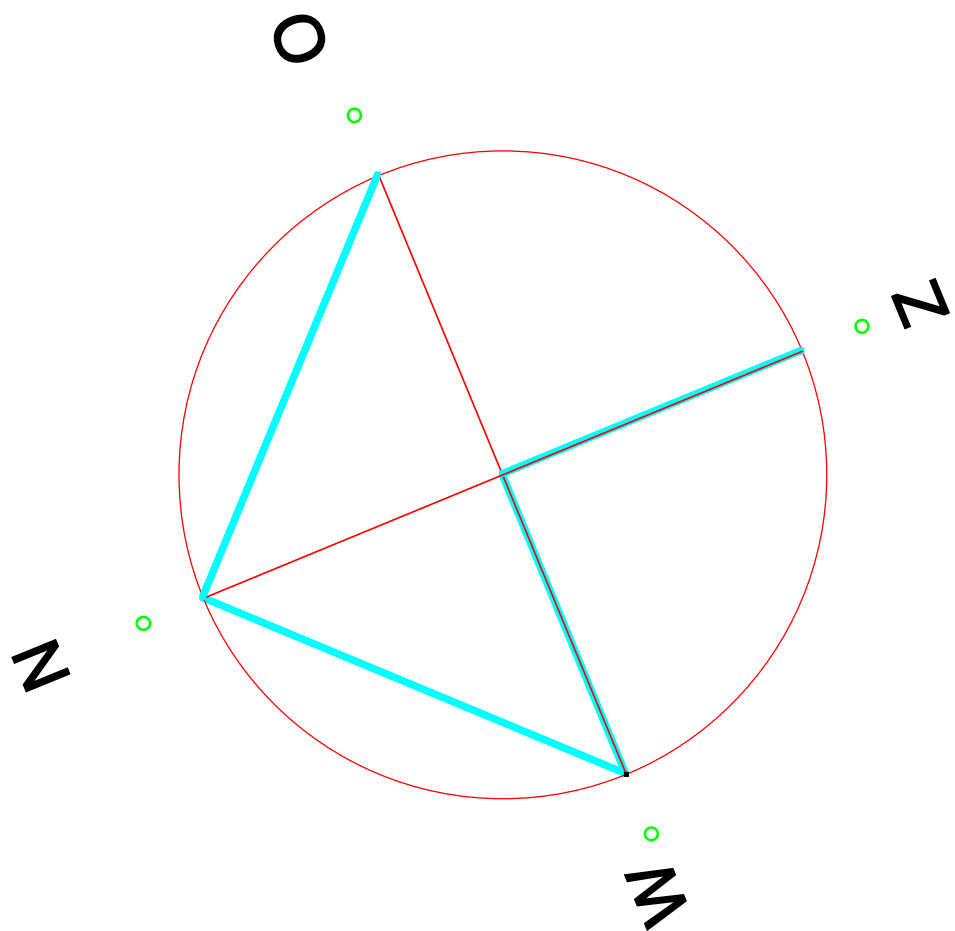

Project: Transferium CC- regularisatie 2025		dossiernummer: 2515
aanvrager:	Transferium bv Christoffel Columbuslaan 3A 9042 Gent	
lagend project:	Christoffel Columbuslaan 3A 9042 Gent	ontwerper: Architecten- en studieburo nudi coopman bvba Burggravenlaan 3, B-8940 Evergem Tel: 0475/774.64.72 - nudi.coopman@skynet.be
datum: 29/09/2025 schaal: 1/100	meetlijn (in meter) 0 5 10 15	voorzicht: BESTAANDE TOESTAND plan: grondplan
Project: BA_2515 Transferium CC regularisatie 2025-Bouwdeel F_F_D_01_grondplan		