


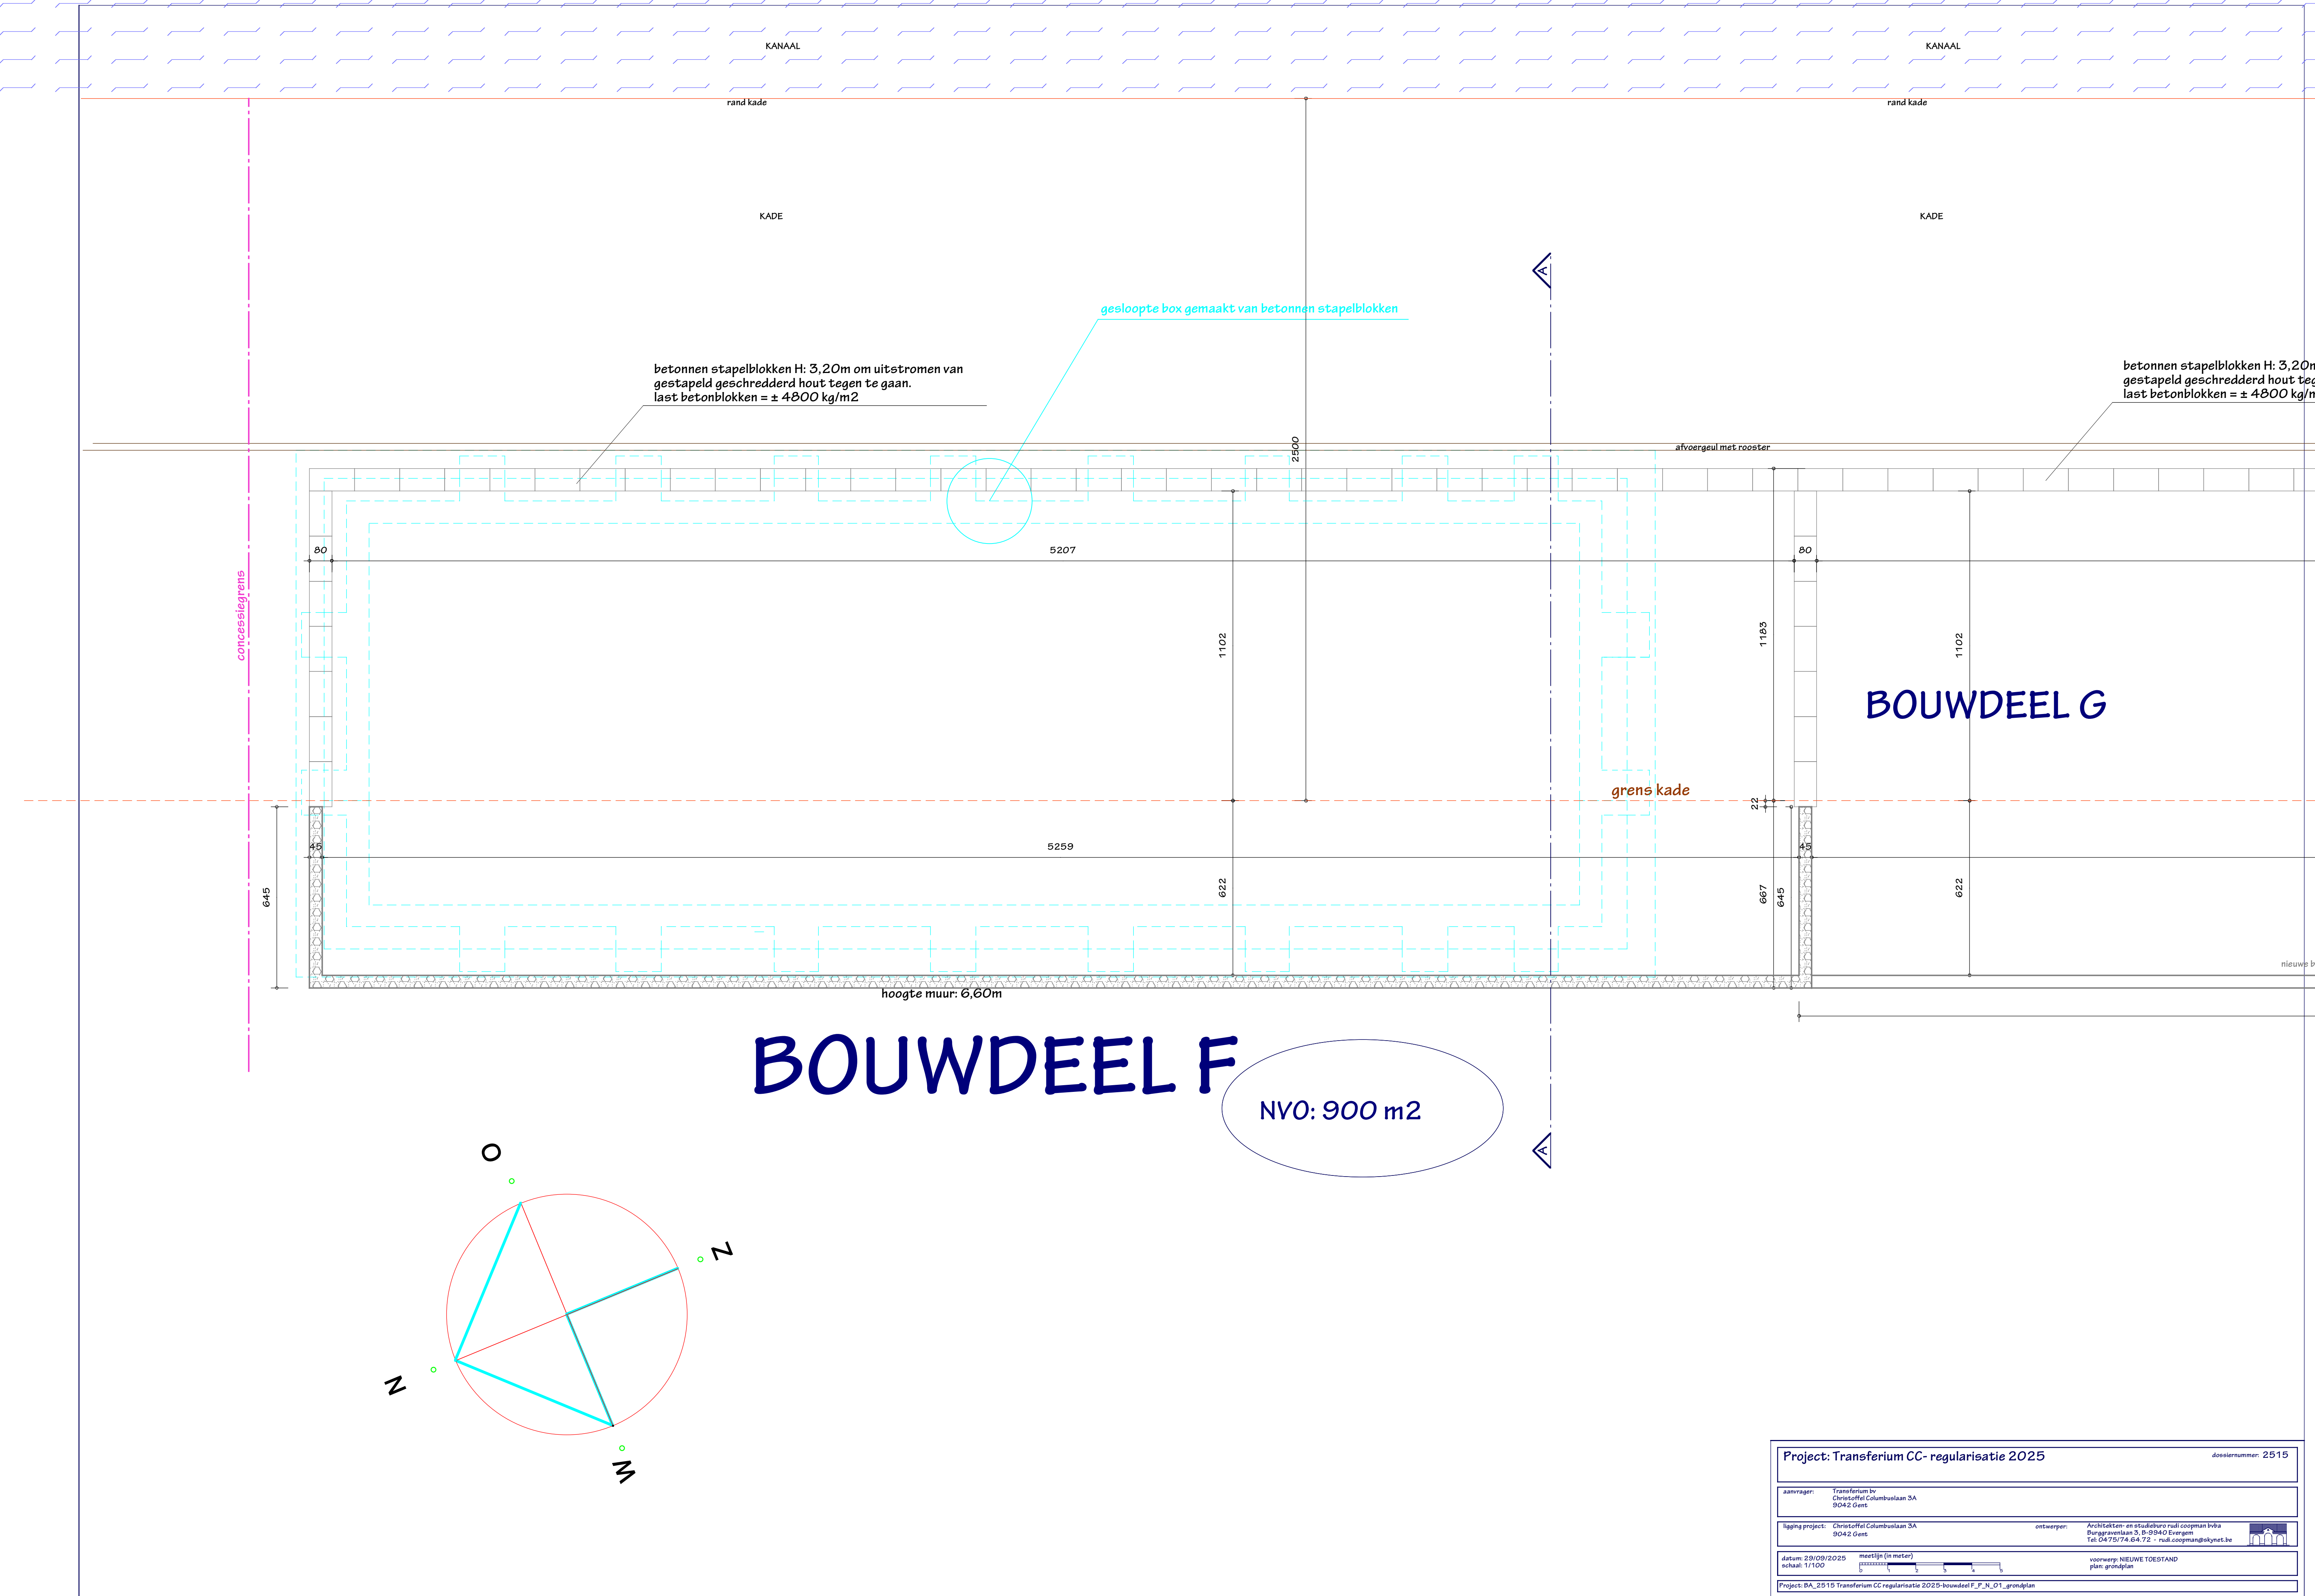

Project: Transferium CC- regularisatie 2025		dossiernummer: 2515
aanvrager:	Transferium bv Christoffel Columbuslaan 3A 9042 Gent	
ligging project:	Christoffel Columbuslaan 3A 9042 Gent	ontwerper: Architecten- en studio bureau nudi coopman belka Burggravenlaan 3, B-9940 Evergem Tel: 04 751 74 64-72 - nudi.coopman@skymet.be
datum: 29/09/2025 schaal: 1/100	meetlijn (in meter) 0 5 10 15 20 25 30 35 40 45 50	voorwerp: NIEUWE TOESTAND plan: grondplan
Project: BA_2515 Transferium CC regularisatie 2025-bouwdeel F_P_N_01_grondplan		