


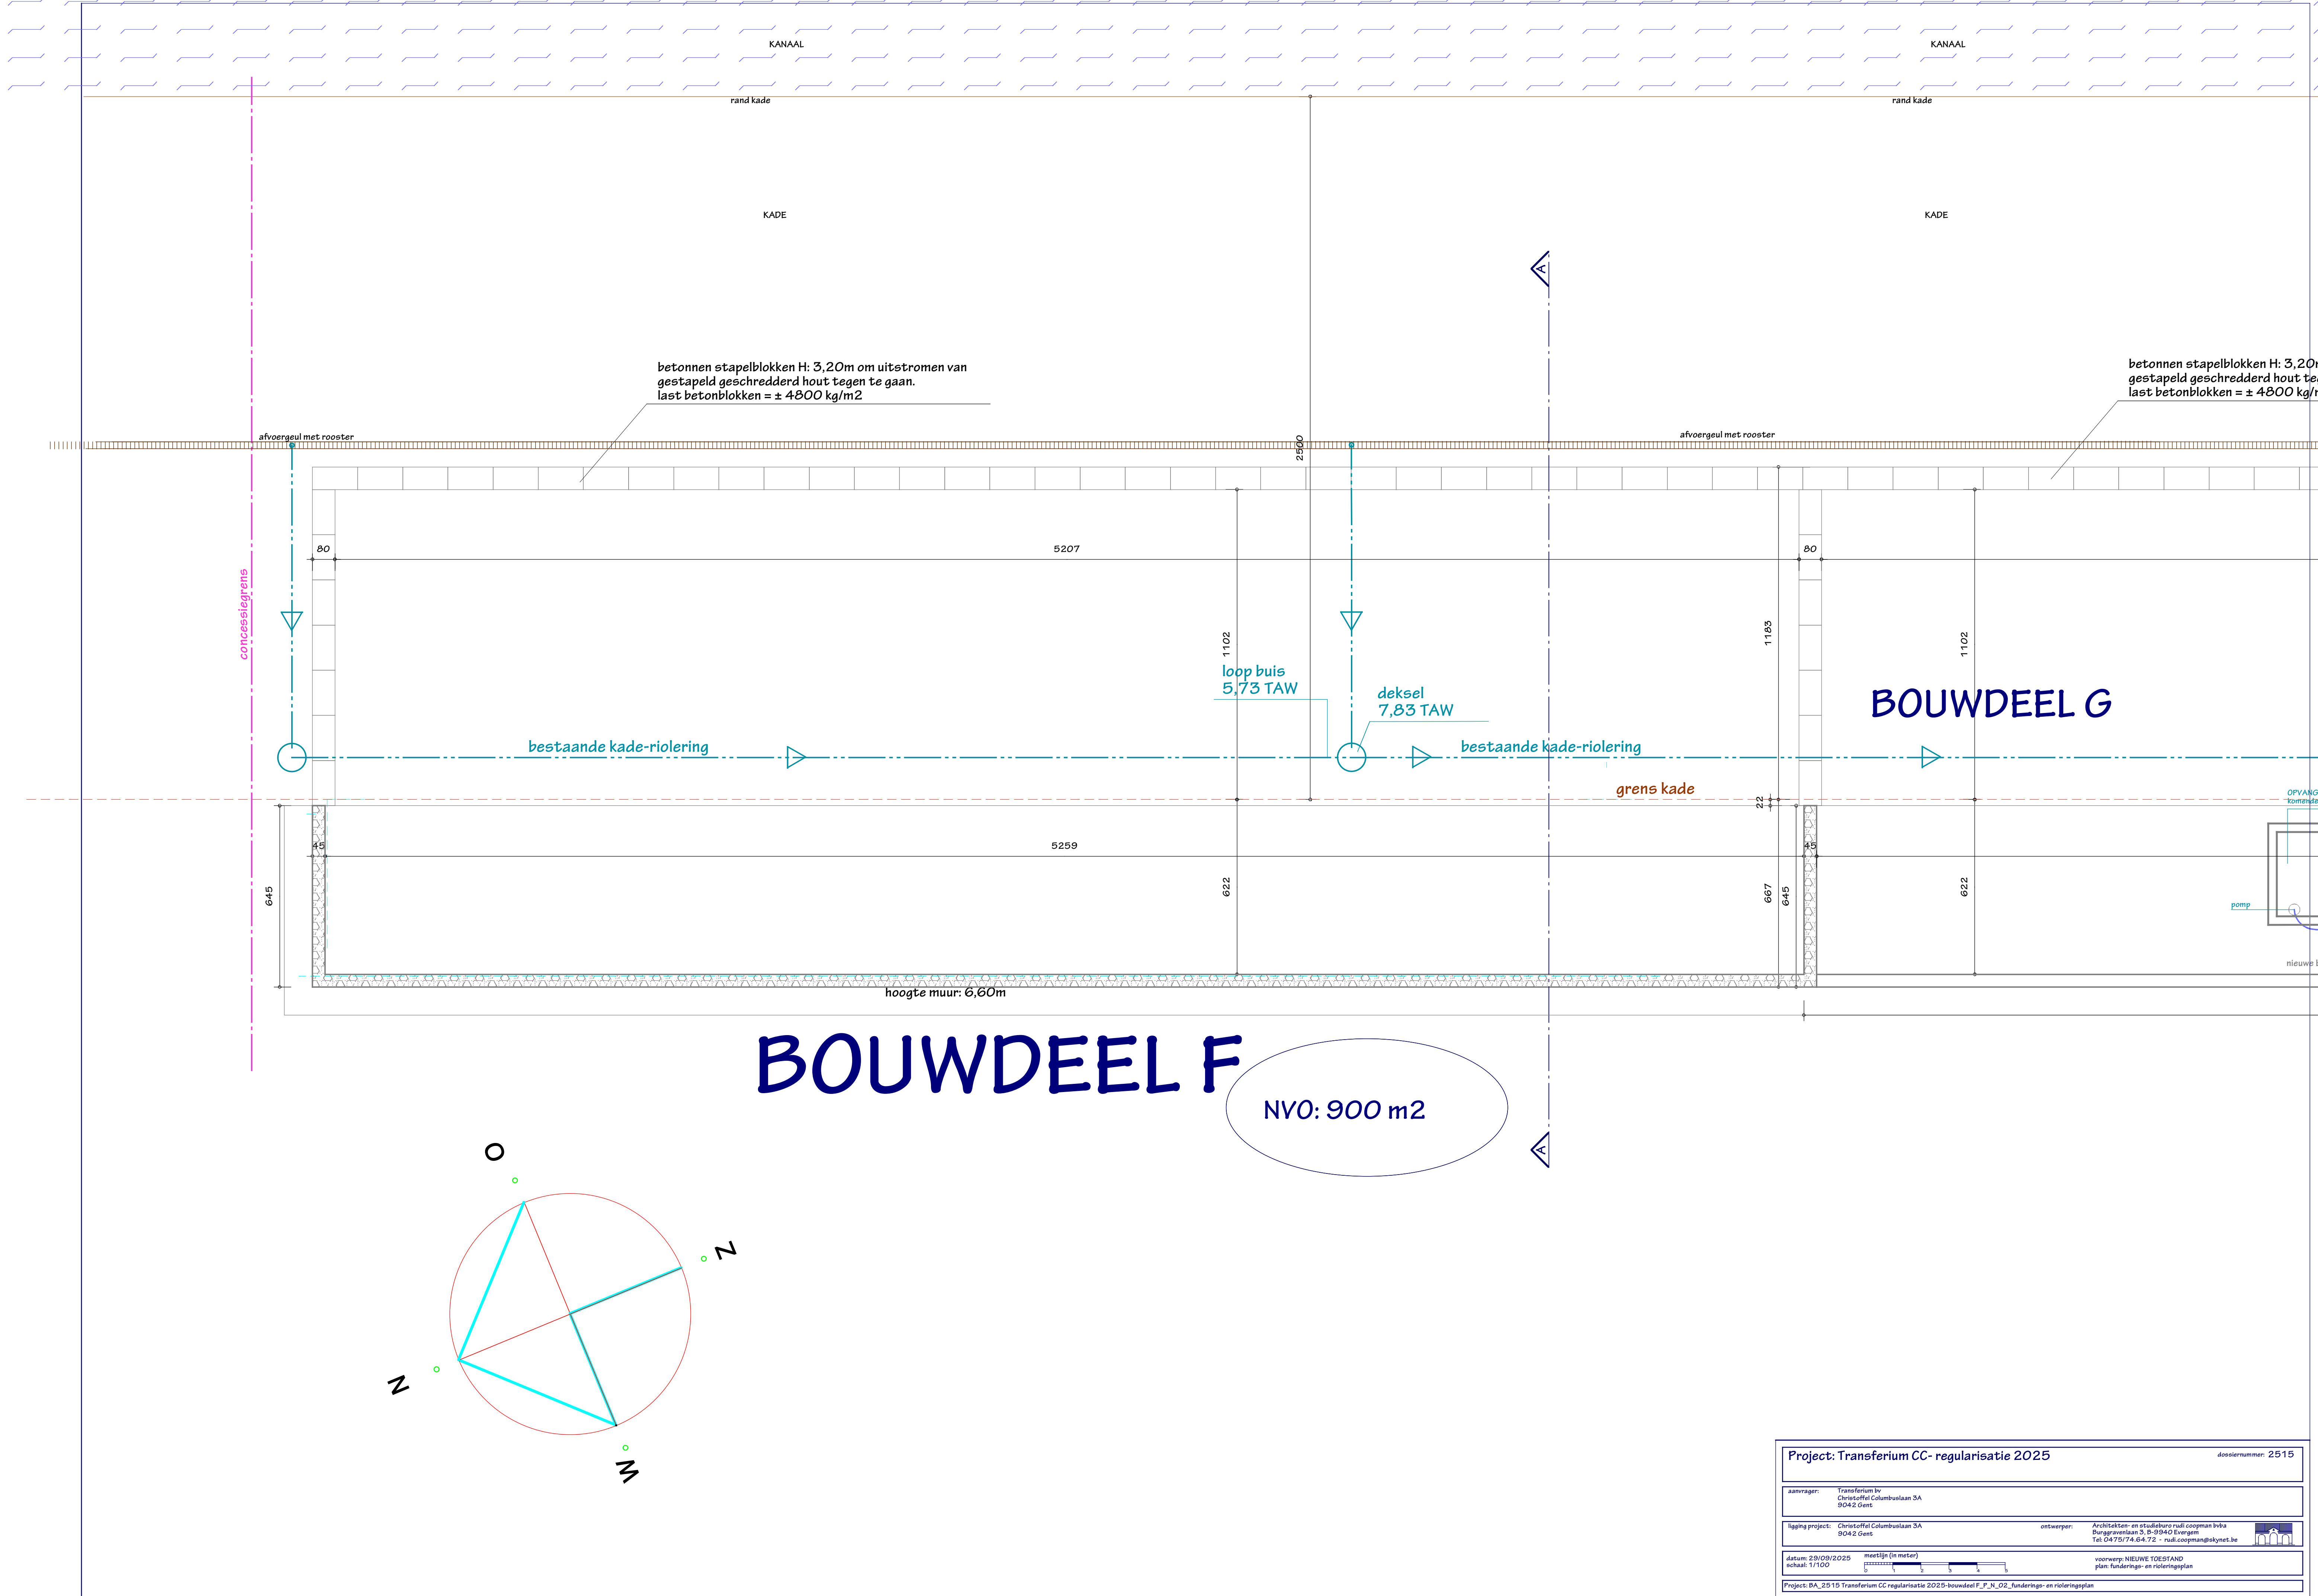

Project: Transferium CC- regularisatie 2025		dossiernummer: 2515
aanvrager: Transferium bv Christoffel Columbaan 3A 9042 Gent		
ligging project: Christoffel Columbaan 3A 9042 Gent	ontwerper: Architecten- en studiohore nudi coopman bvba Burggravenlaan 5, B-9040 Evergem Tel. 0475/74.64.72 - nudi.coopman@skynet.be	
datum: 29/09/2025 schaal: 1/100	meetlijn (in meter) 0 1 2 3 4 5 6	voorstel: NIEUWE TOESTAND plan: funderings- en rioleringsplan
Project: BA_2515 Transferium CC regularisatie 2025-bouwdeel F_P_N_D2_funderings- en rioleringsplan		