


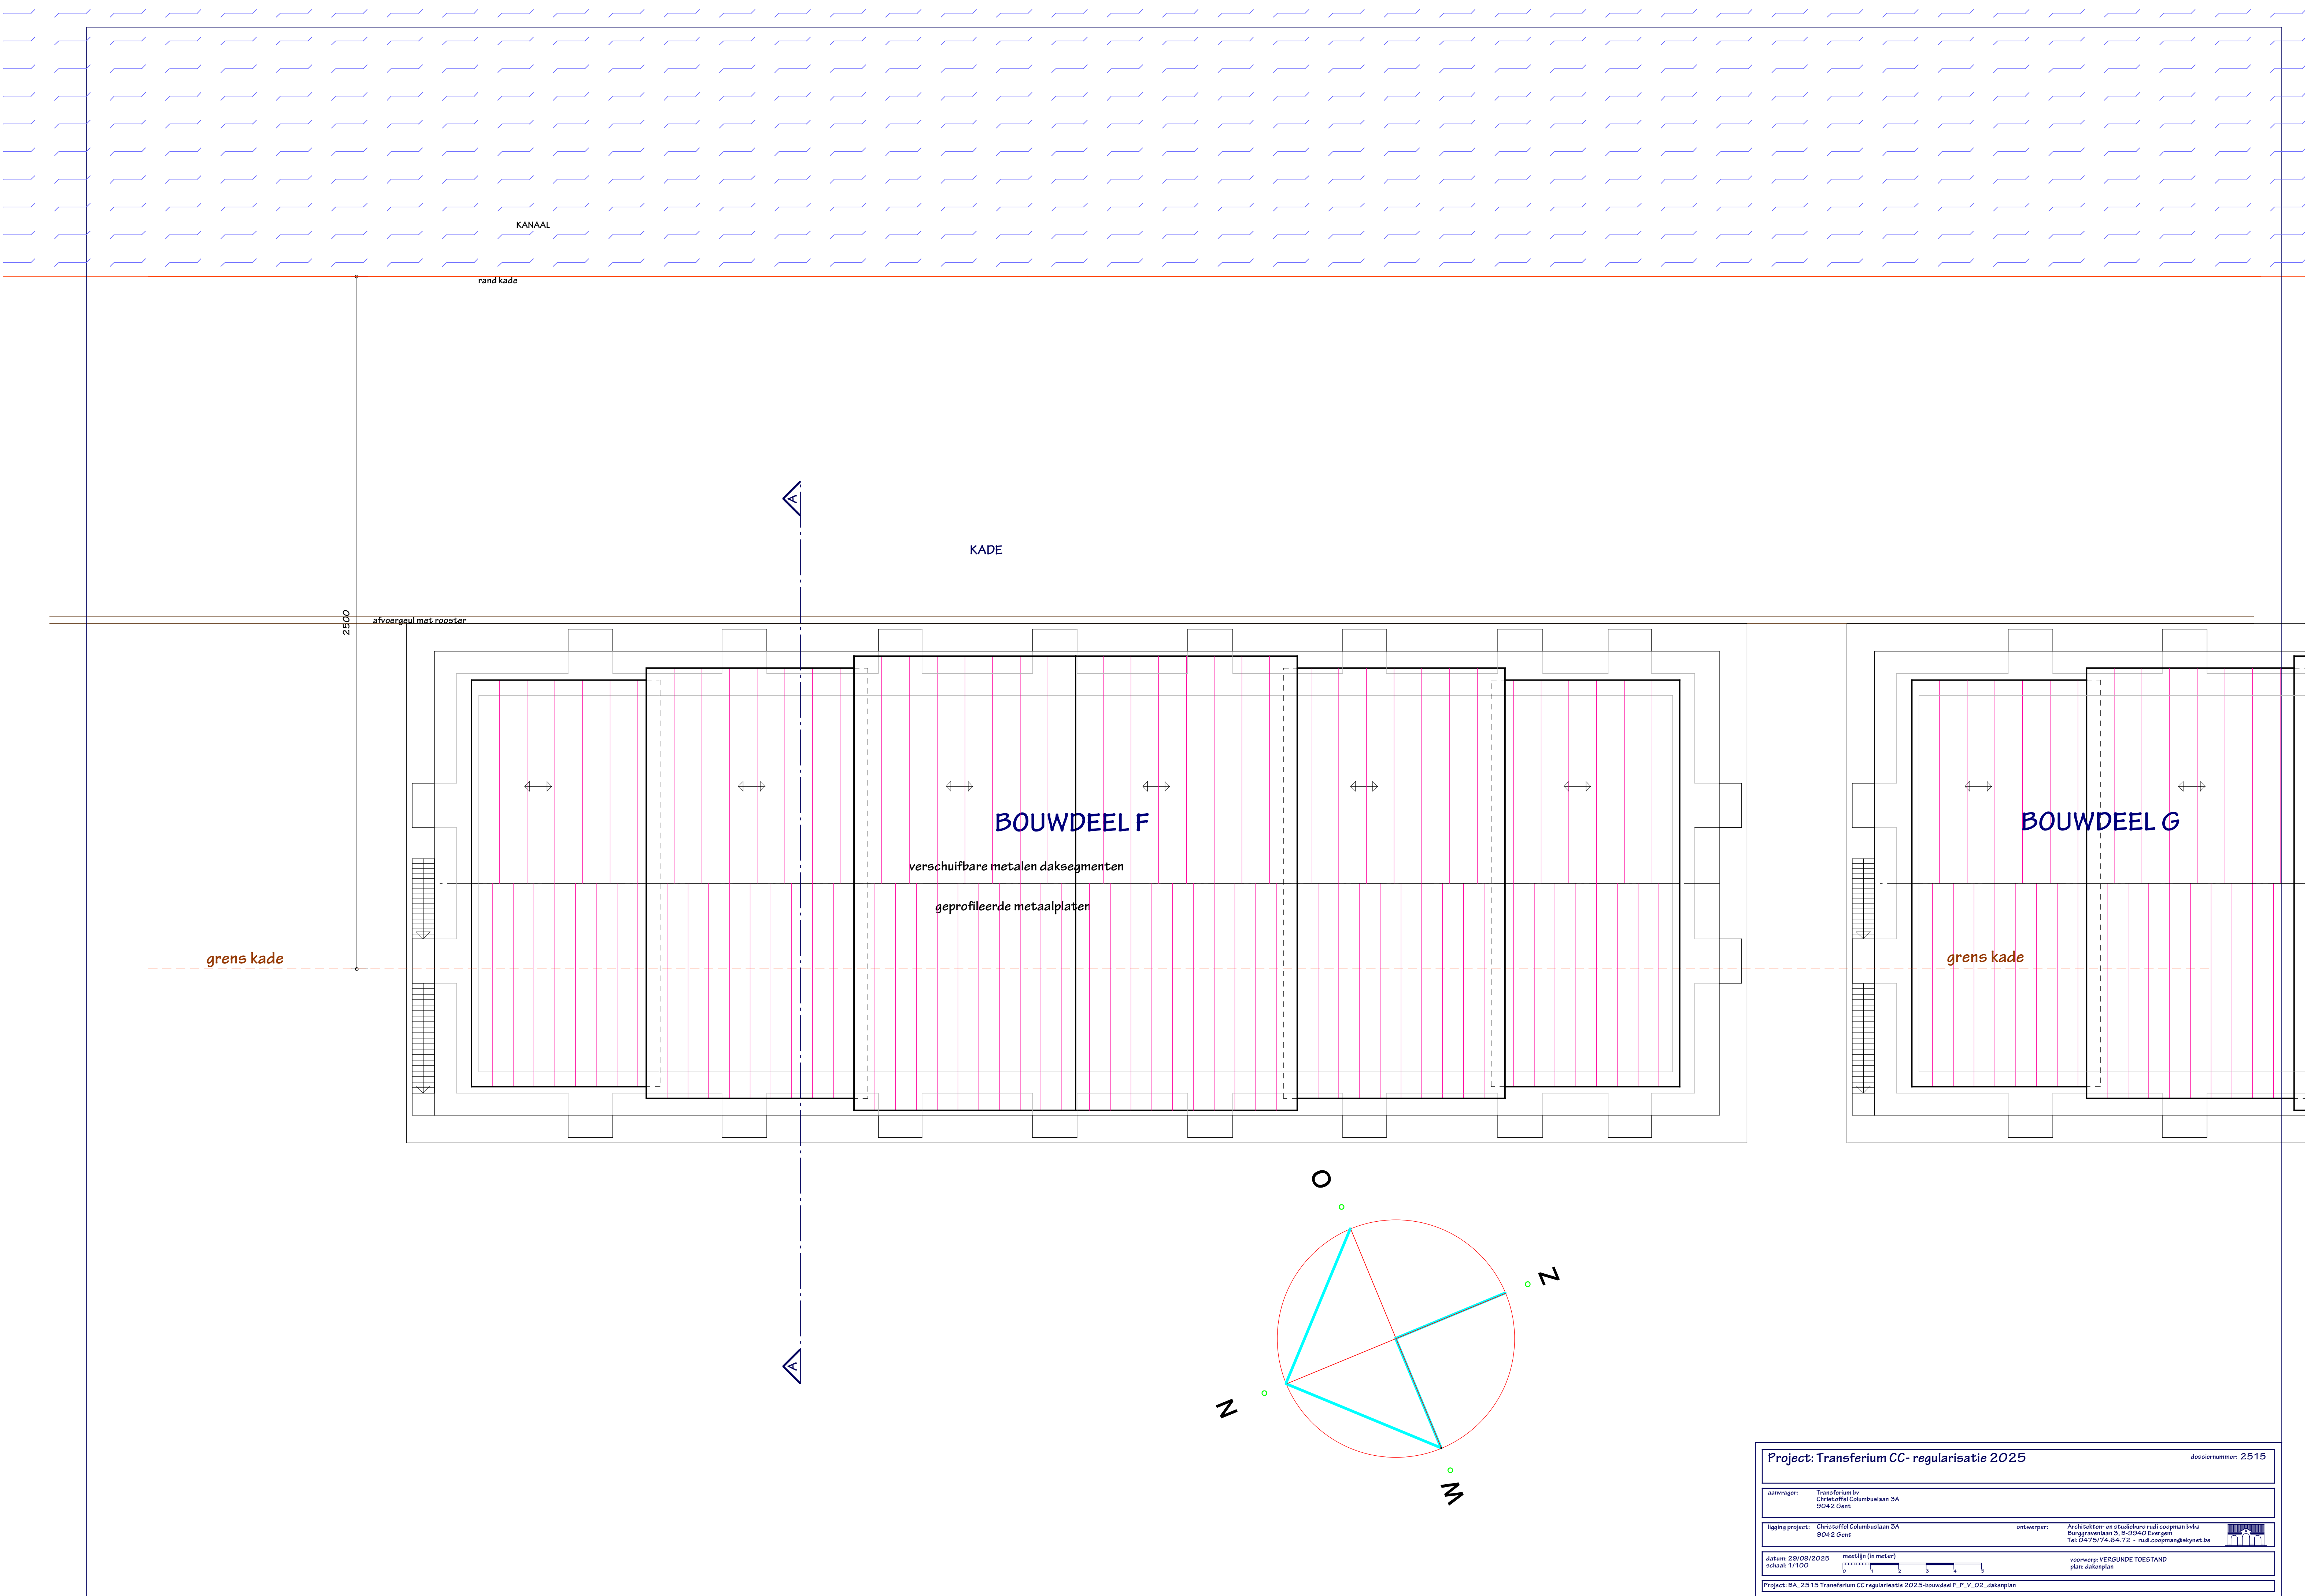

Project: Transferium CC- regularisatie 2025			dossiernummer: 2515		
aamvrager: Transferium bv Christoffel Columbuslaan 3A 9042 Gent					
ligging project: Christoffel Columbuslaan 3A 9042 Gent			ontwerper: Architecten- en studiebuero nudi coopman bvba Burggravenlaan 5, B-9940 Evergem Tel: 0475/74.64.72 - nudi.coopman@skynet.be		
datum: 29/09/2025 schaal: 1/100		meetlijn (in meter) 		voorwerp: VERGUNDE TOESTAND plan: dakplan	
Project: BA_2515 Transferium CC regularisatie 2025-bouwdeel F_P_V_D2_dakenplan					