


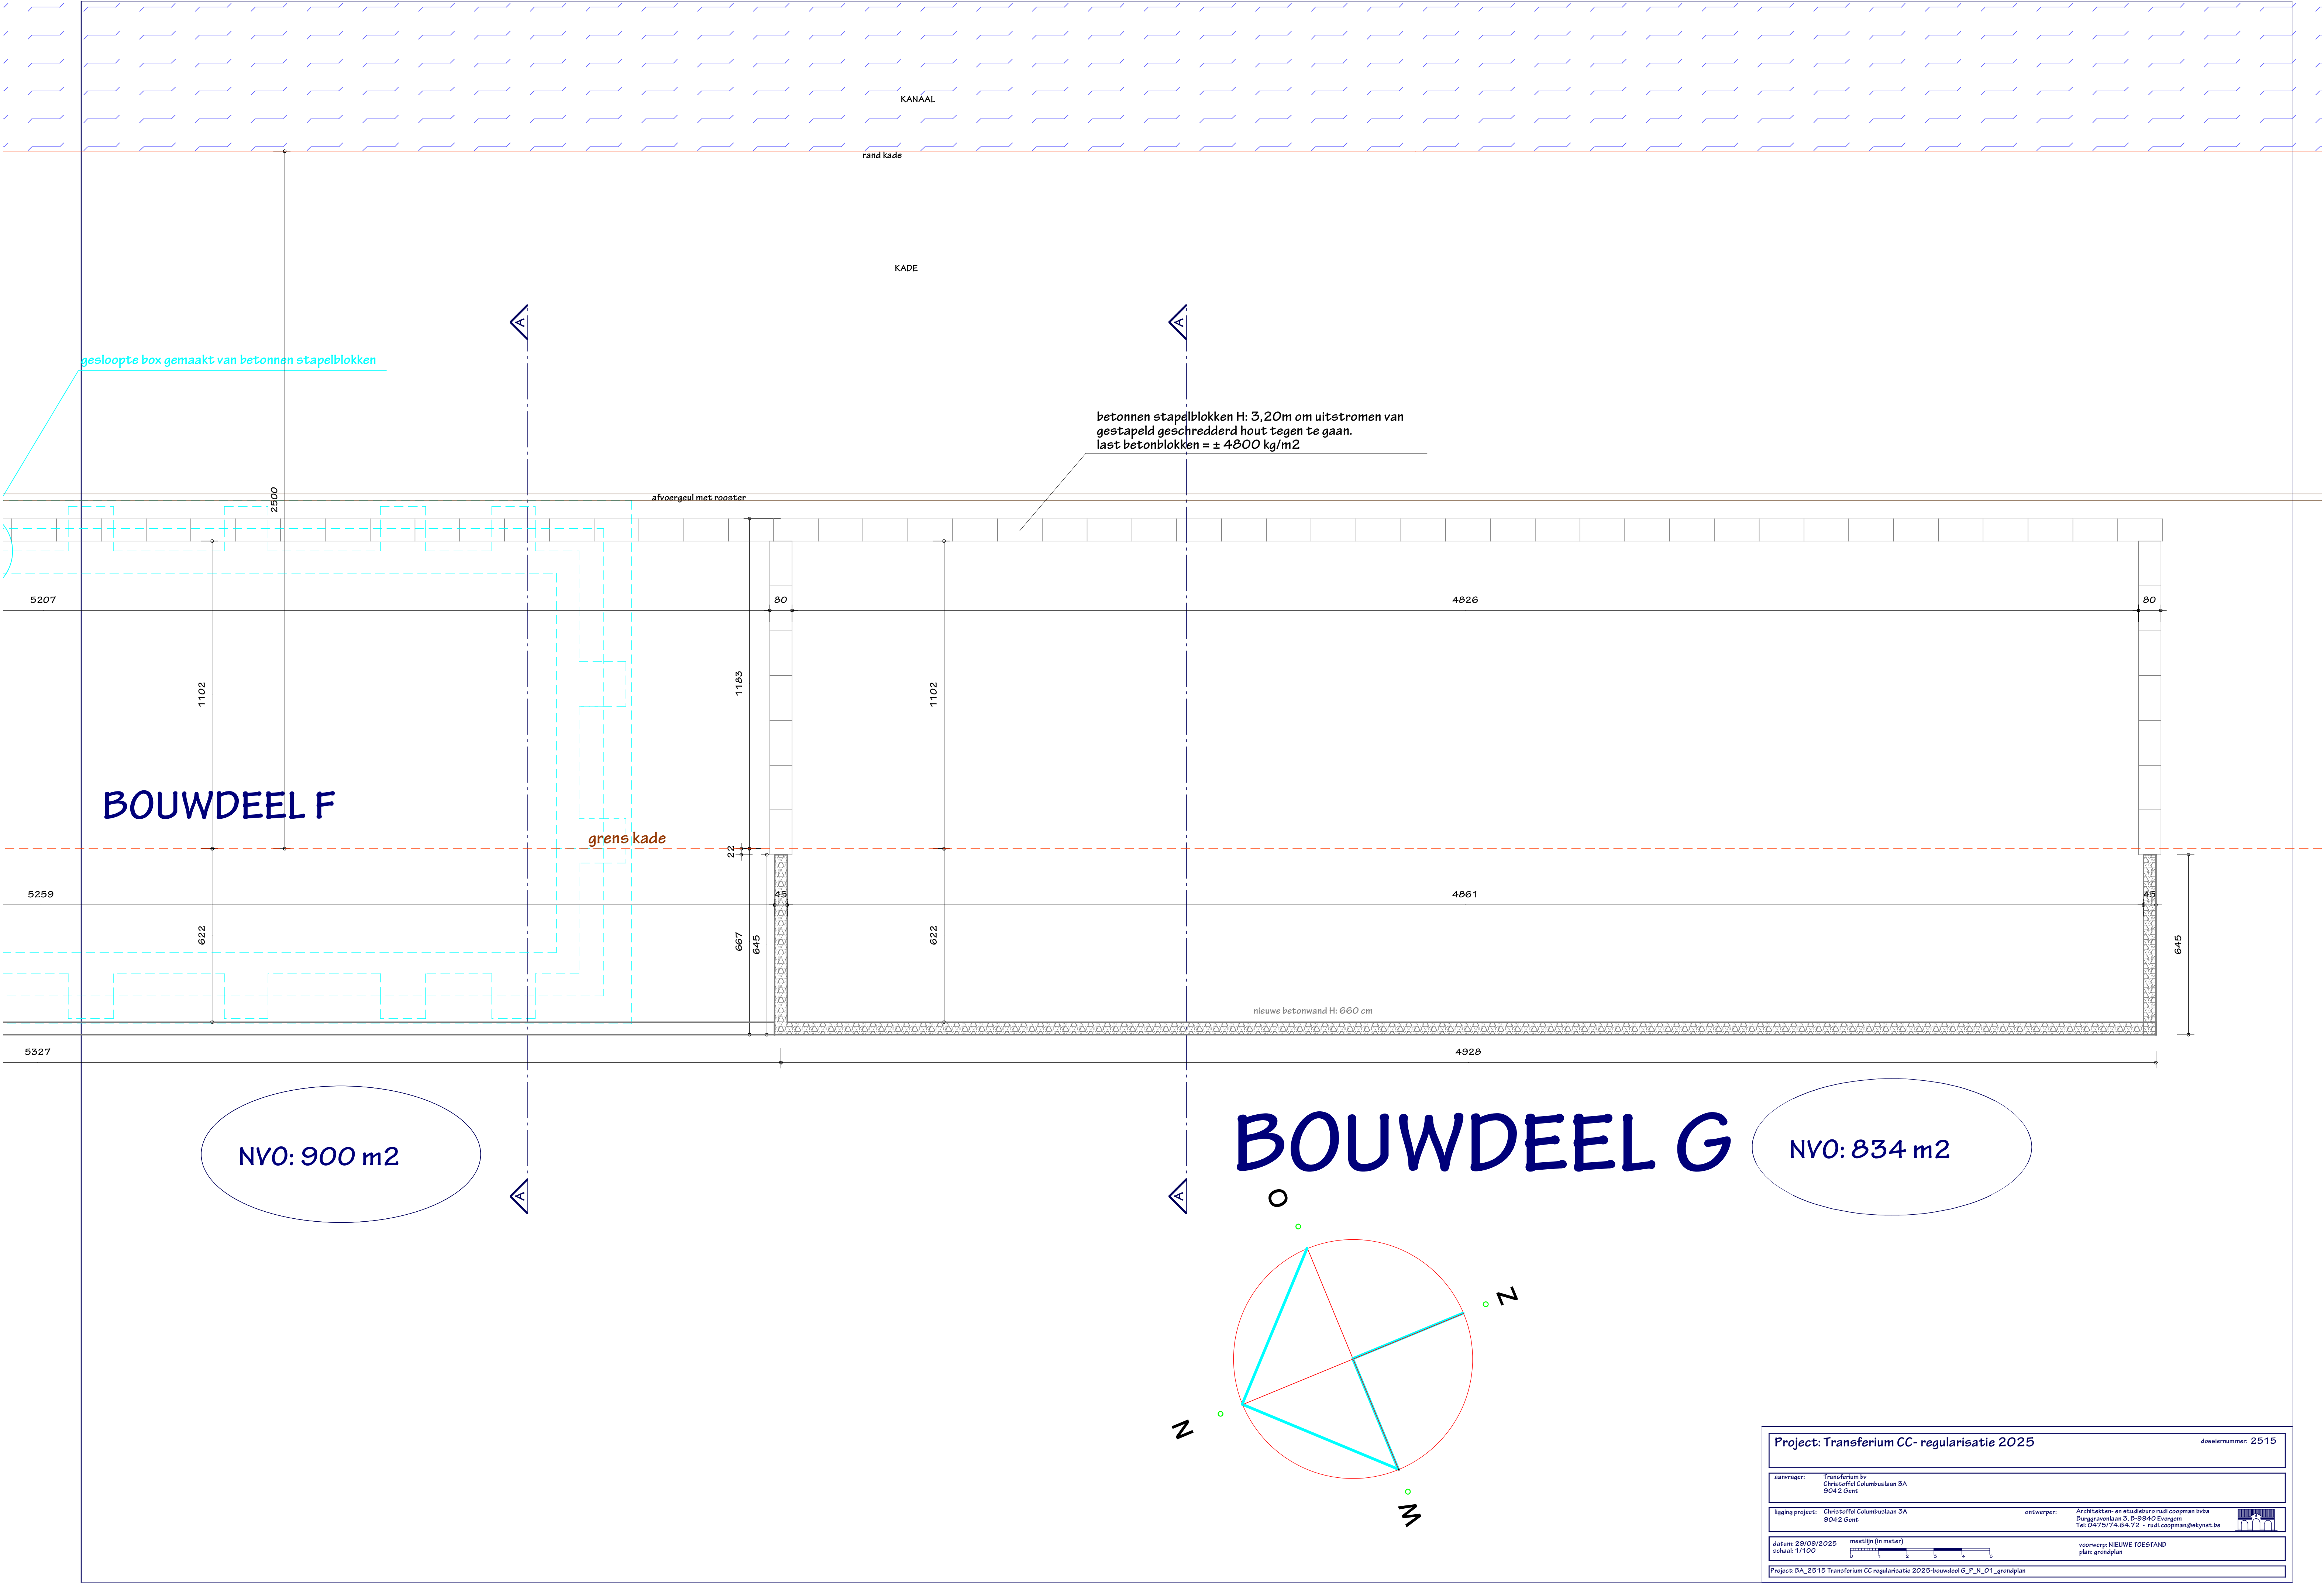

Project: Transferium CC- regularisatie 2025		dossiernummer: 2515
aanvrager:	Transferium bv Christoffel Columbaan 3A 9042 Gent	
ligging project:	Christoffel Columbaan 3A 9042 Gent	ontwerper: Architecten- en studio bureau nuil coopman bvba Burggravenlaan 3, B-9040 Evergem Tel: 0475/74.64.72 - nuil.coopman@skynet.be
datum: 29/09/2025 schaal: 1/100	meetlijn (in meter) 0 1 2 3 4 5	voorstel: NIEUWE TOESTAND plan: grondplan
Project: BA_2515 Transferium CC regularisatie 2025-bouwdeel G_F_N_01_grondplan		