


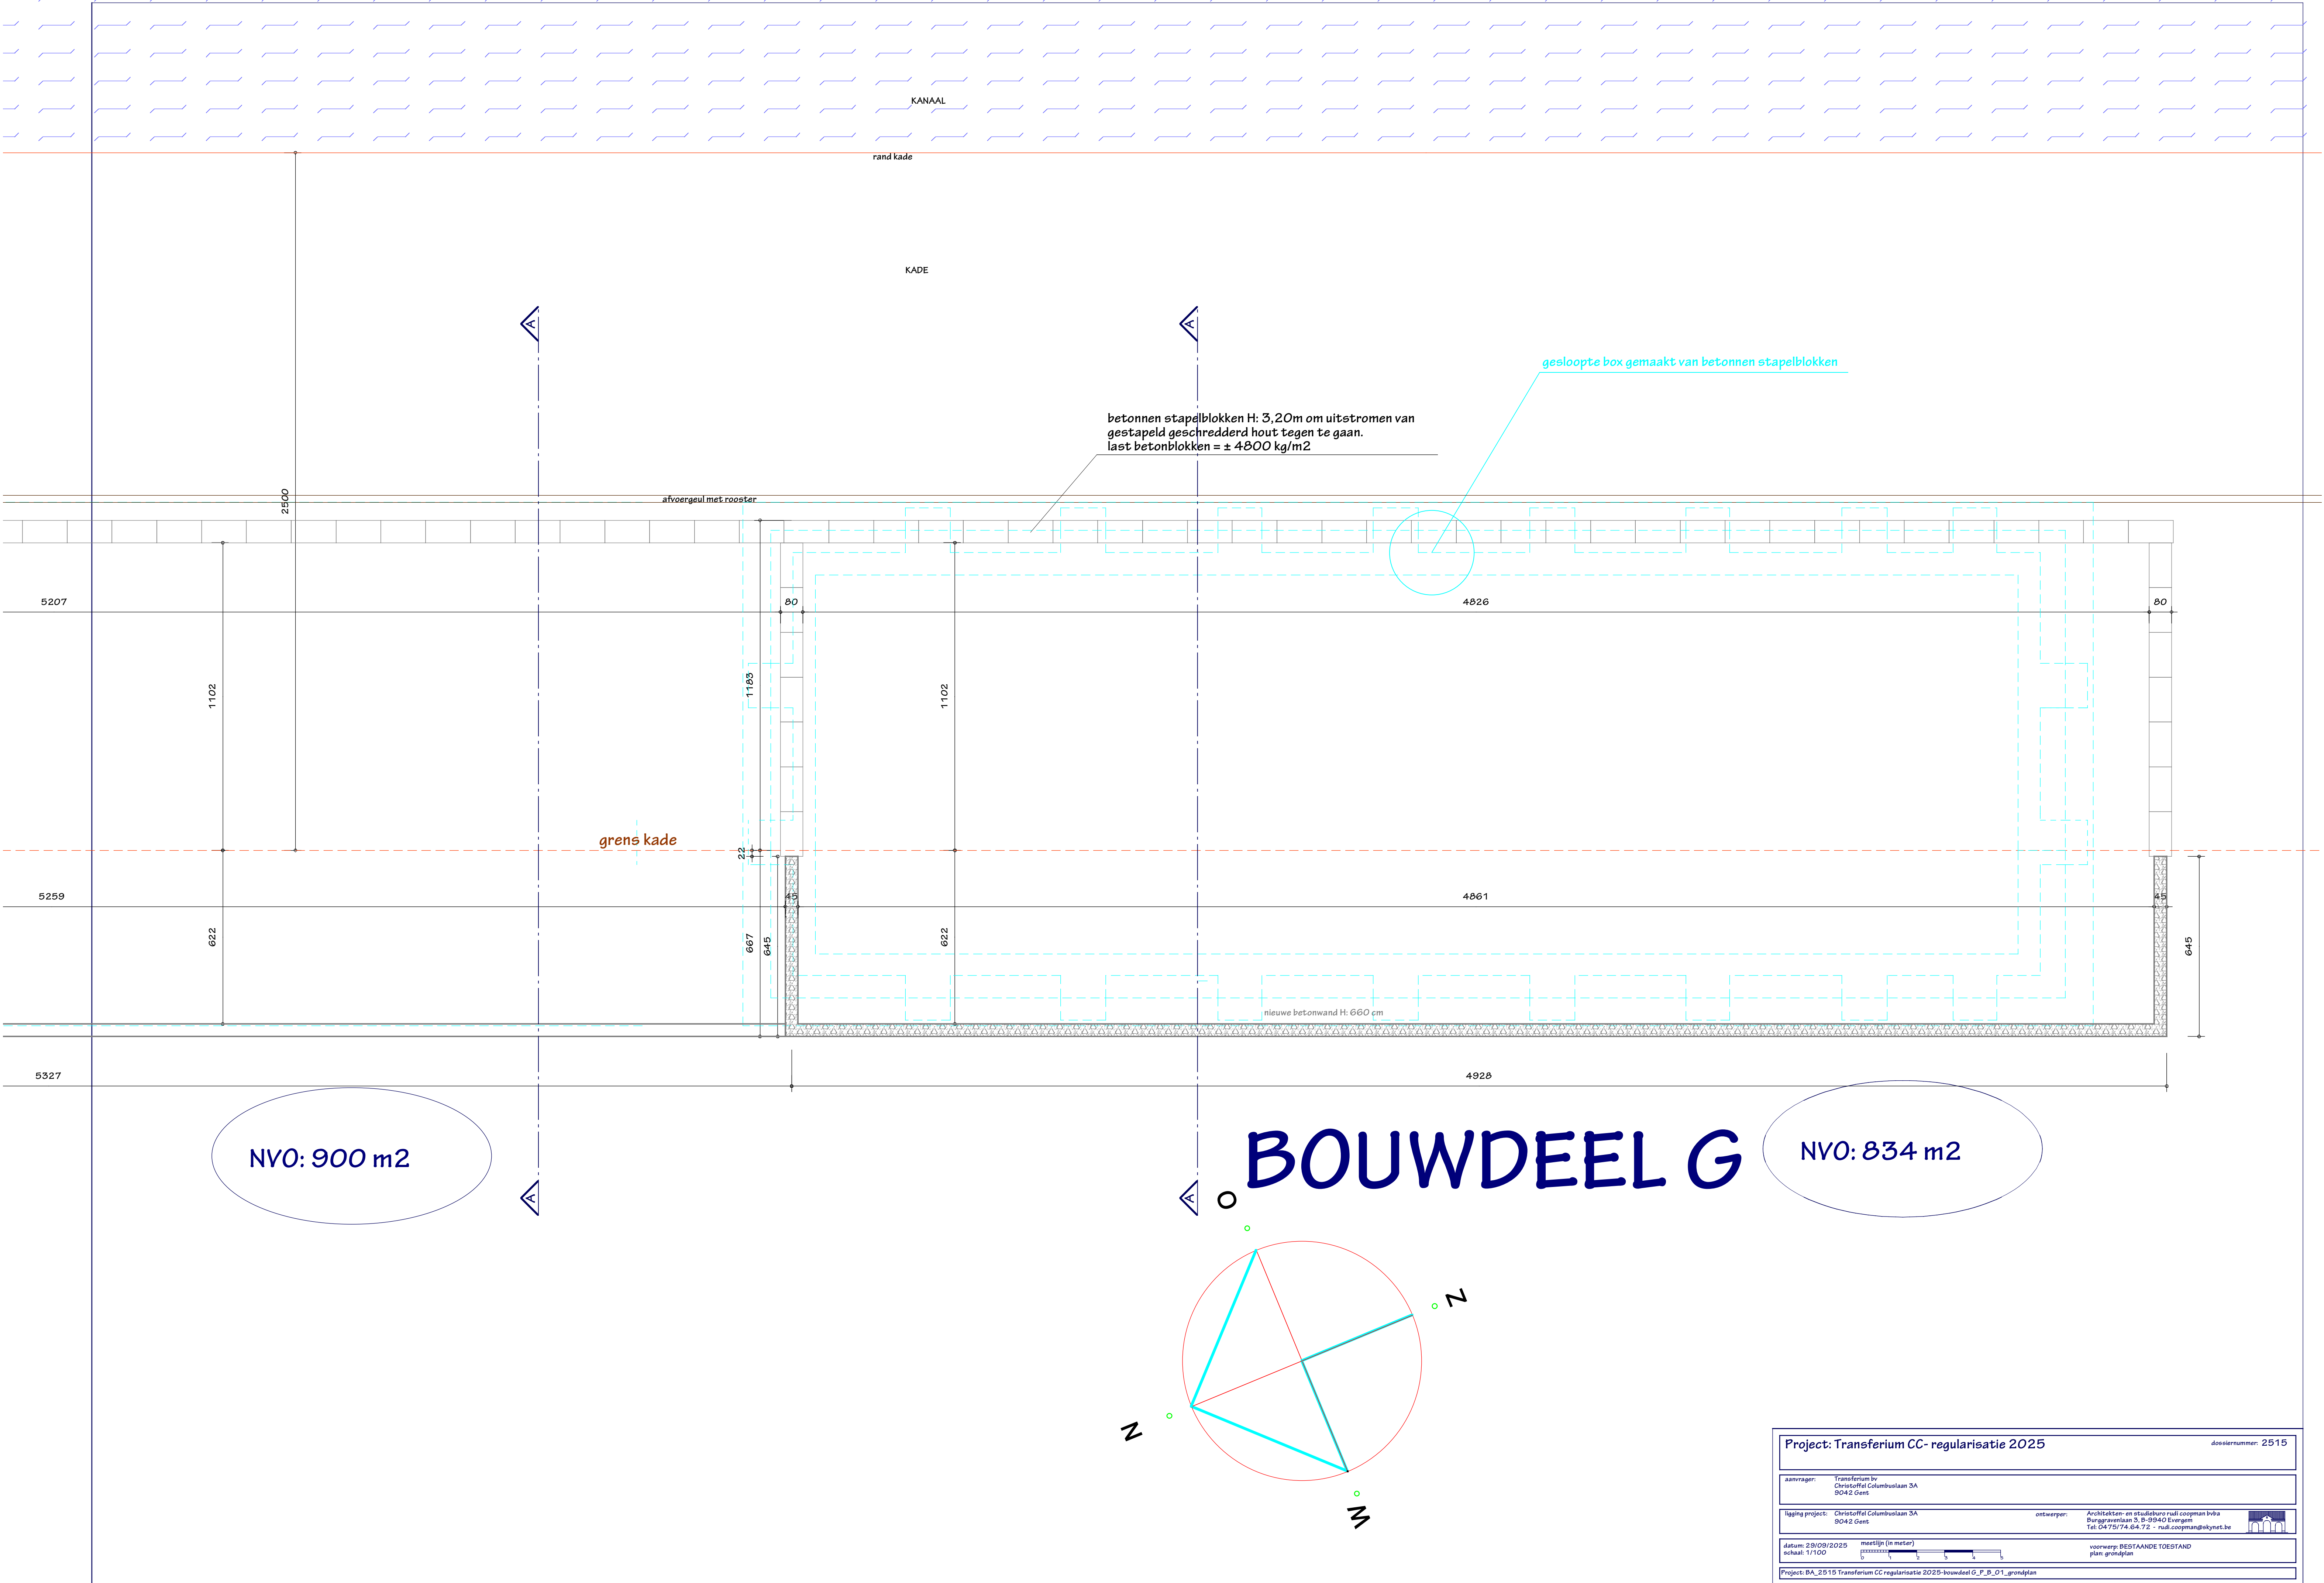

Project: Transferium CC- regularisatie 2025		dossiernummer: 2515
aanvrager:	Transferium bv Christoffel Columbuslaan 3A 9042 Gent	
ligging project:	Christoffel Columbuslaan 3A 9042 Gent	ontwerper: Architecten- en studio bureau coopman bvba Burggravenlaan 5, B-9940 Evergem Tel. 0475/74.64.72 - ruil.coopman@skynet.be
datum: 29/09/2025 schaal: 1/100	meetlijn (in meter) 0 5 10 15 20	voorzorg: BESTAANDE TOESTAND plan: grondplan
Project: BA_2515 Transferium CC regularisatie 2025-bouwdeel G_F_B_01_grondplan		