


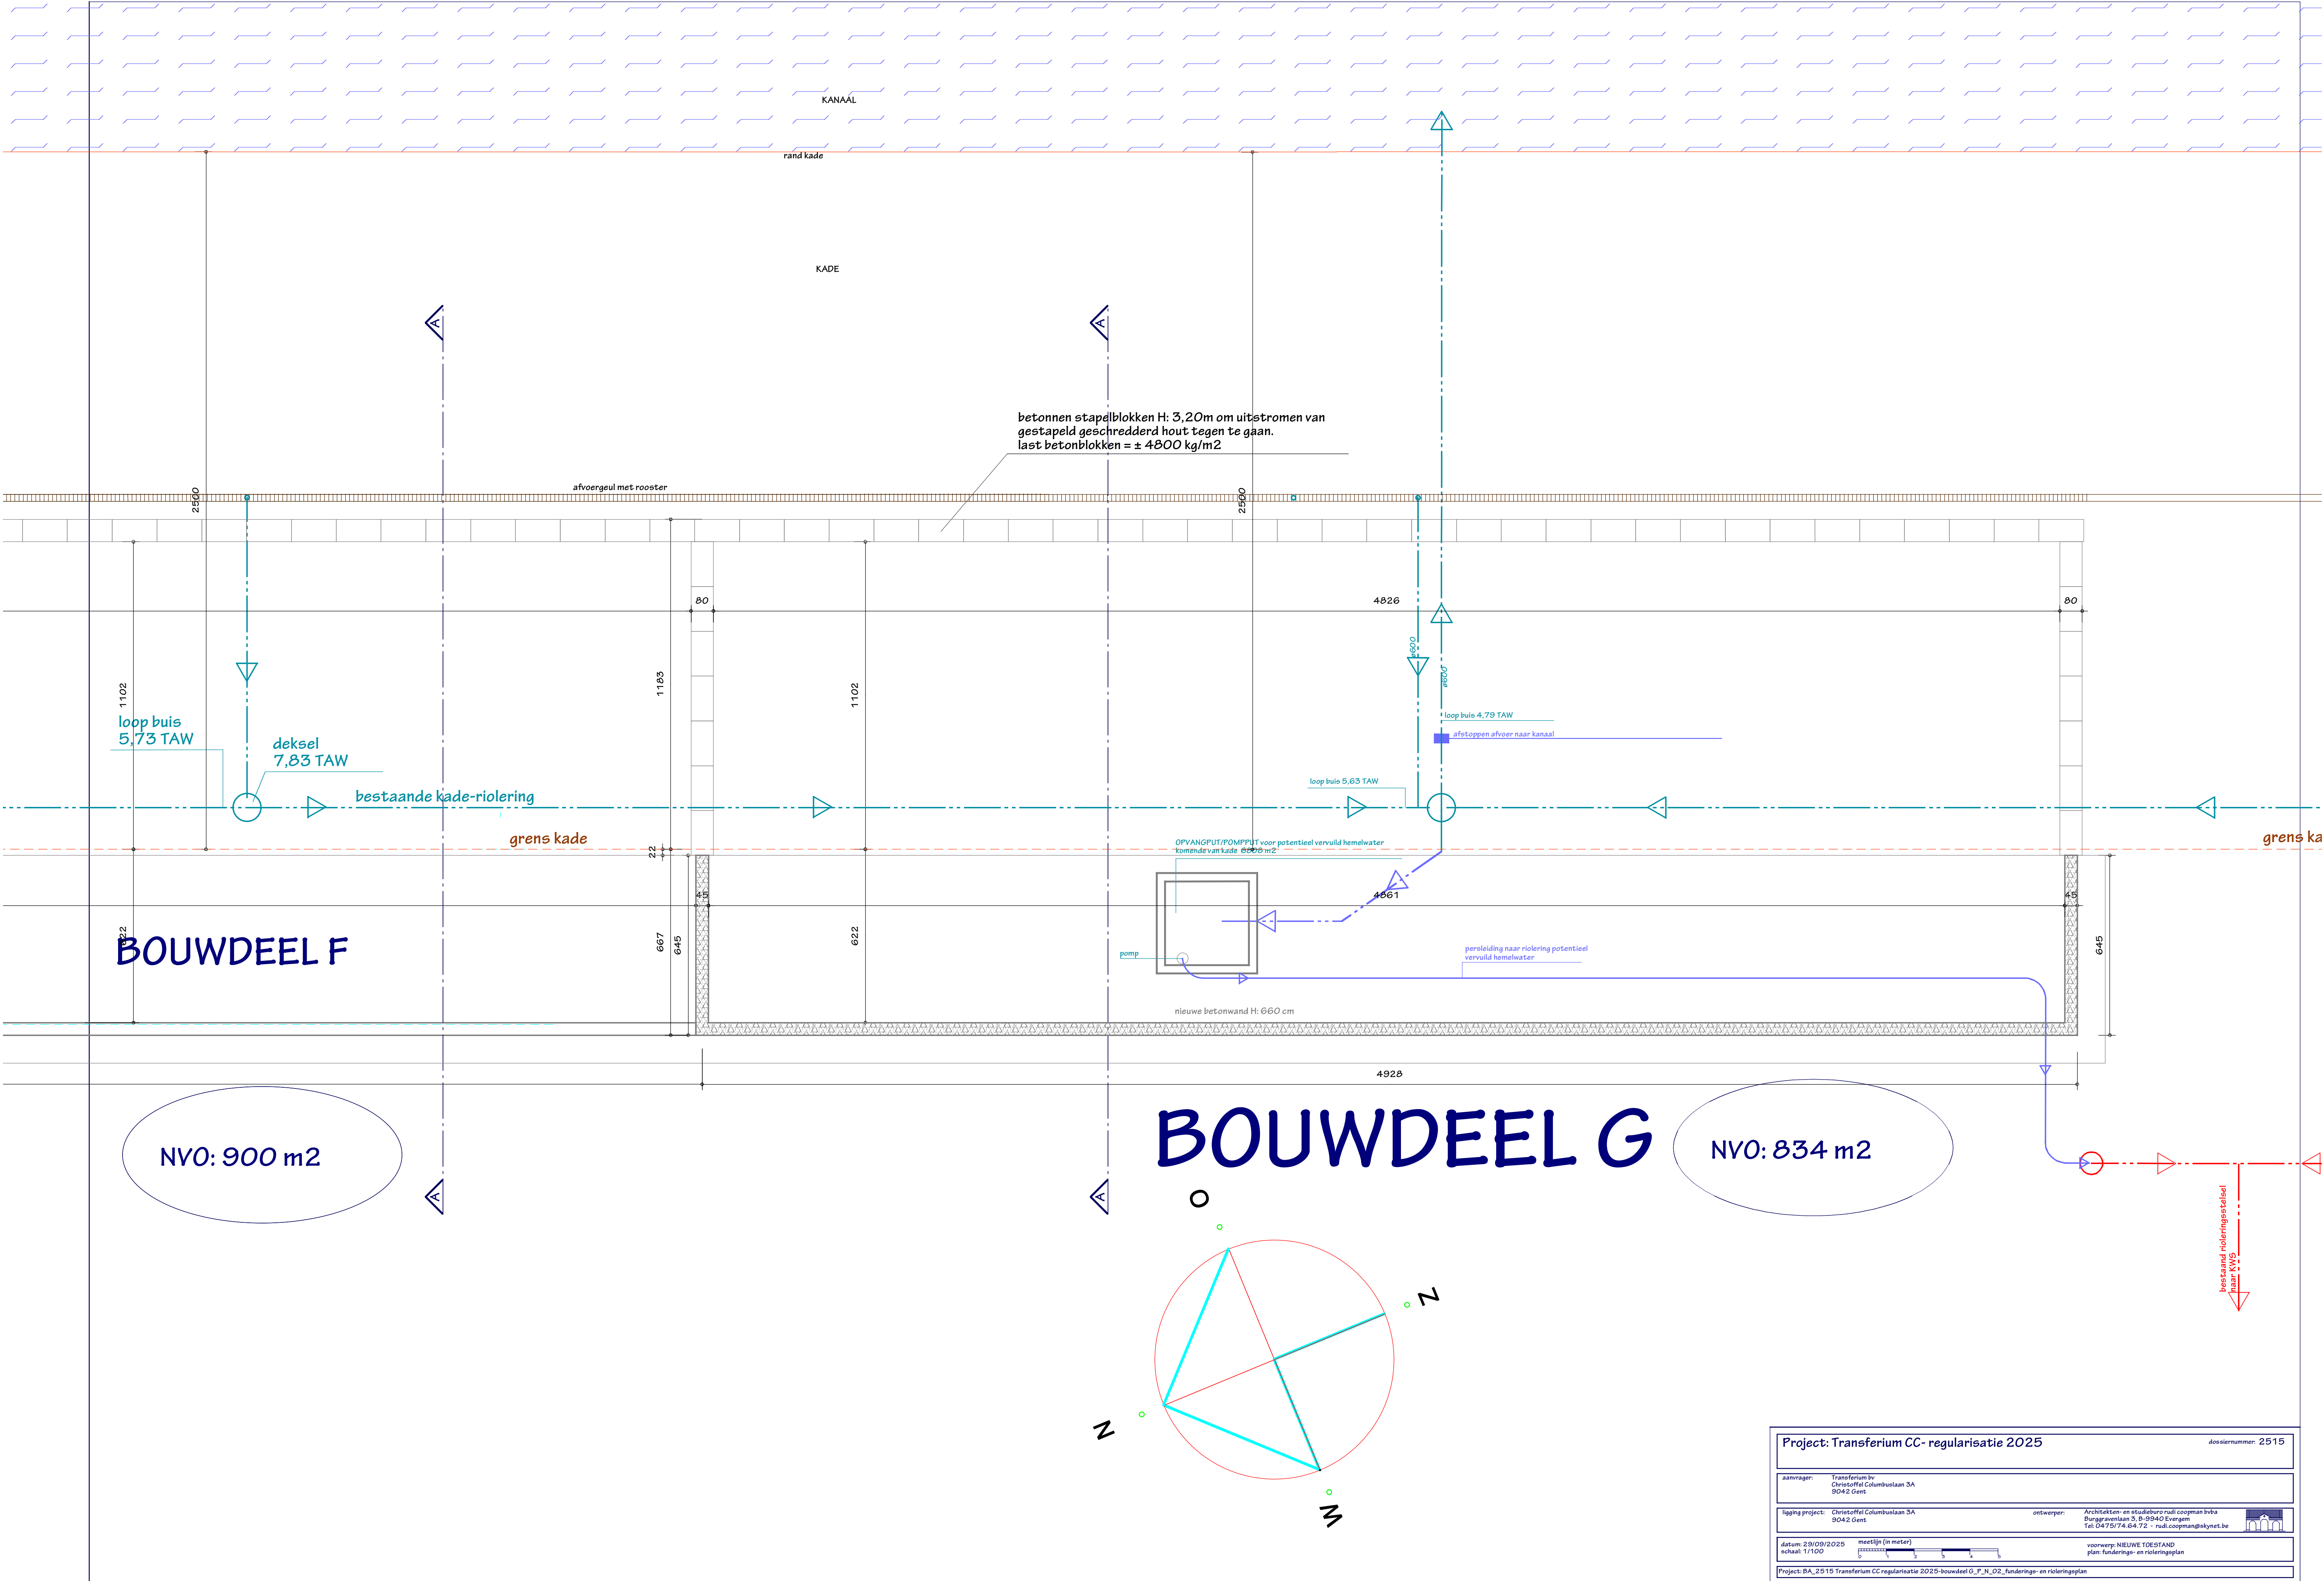


BOUWDEEL F

NVO: 900 m2

BOUWDEEL G

NVO: 834 m2

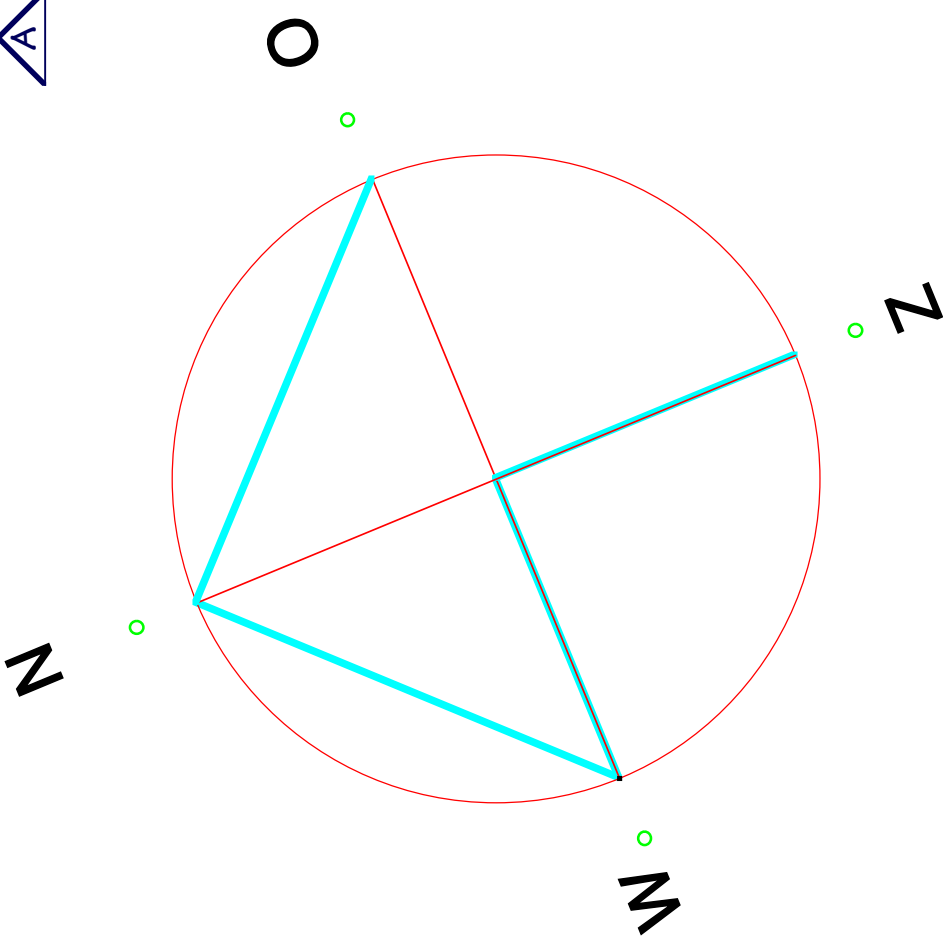

Project: Transferium CC- regulisatie 2025		dossiernummer: 2515
aanvrager:	Transferium bv Christoffel Columbuslaan 3A 9042 Gent	
laging project:	Christoffel Columbuslaan 3A 9042 Gent	ontwerper: Architecten- en studieburo nuli coopman bvba Dunggravenlaan 3, 9-9040 Evergem Tel: 0475/74.64.72 - nuli.coopman@skynet.be
datum: 28/09/2025 schaal: 1/100	meetlijn (in meter)	voorwerp: NIEUWE TOESTAND plan: funderings- en rioleringsplan
Project: BA_2515 Transferium CC regulisatie 2025-bouwdeel G_F_N_02_funderings- en rioleringsplan		