


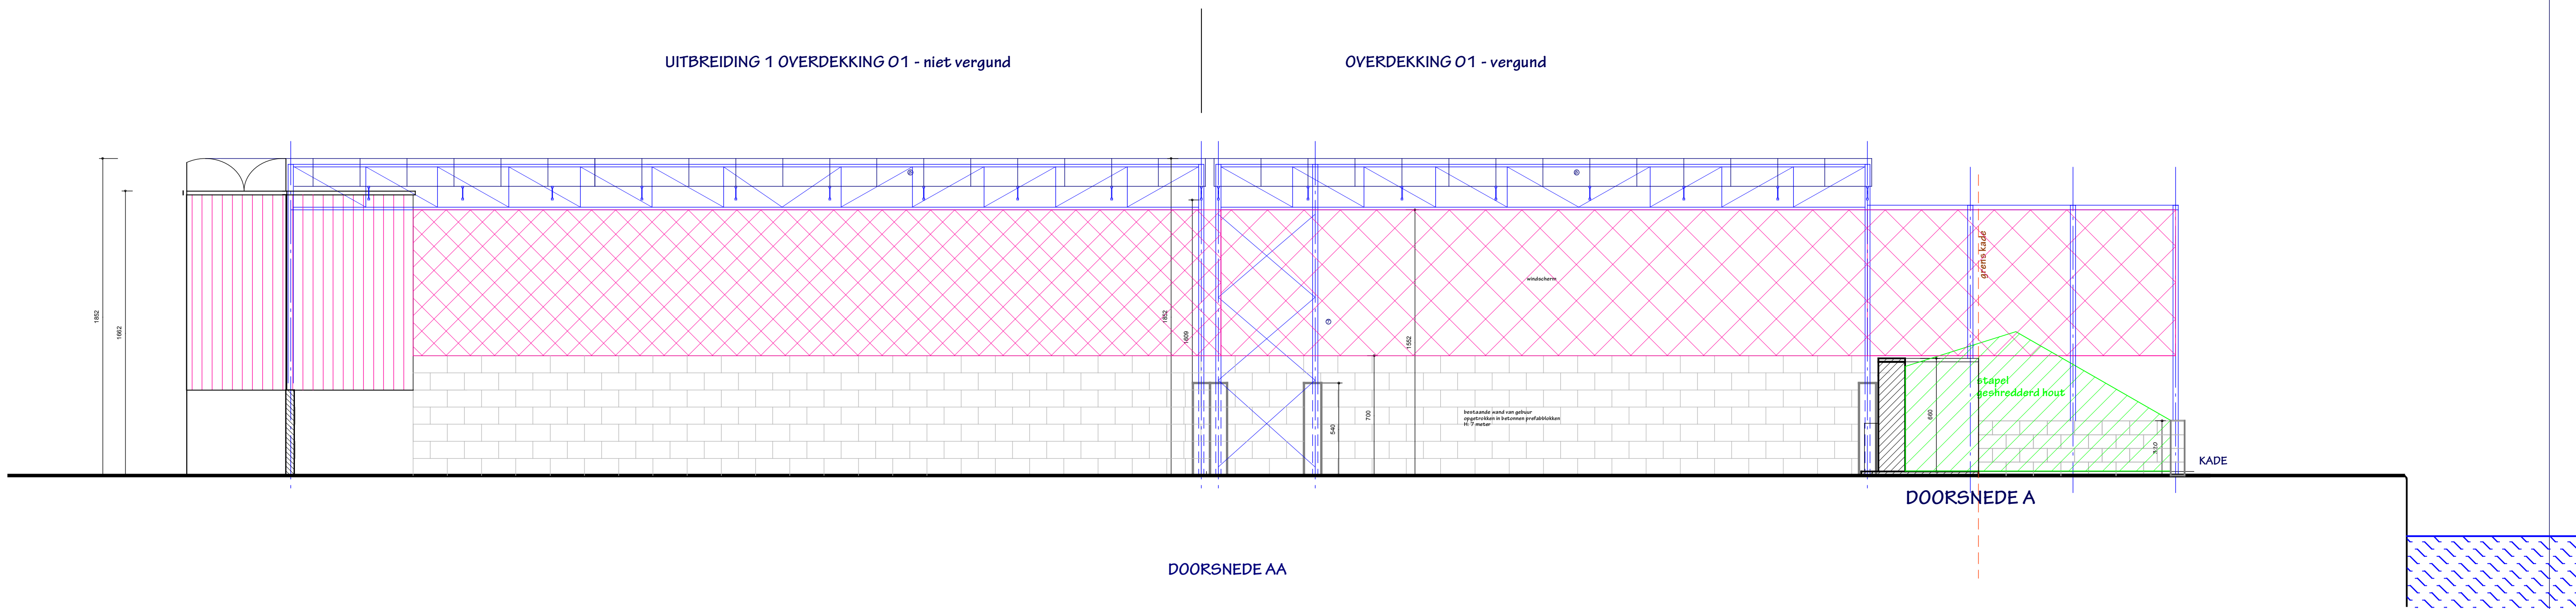

Project: Transferium CC- regularisatie 2025		dossiernummer: 2515
aanvrager:	Transferium bv Christoffel Columbuslaan 3A 9042 Gent	
ligging project:	Christoffel Columbuslaan 3A 9042 Gent	ontwerper: Architecten- en studieburo nudi coopman bvba Burgemeester S. B-3940 Evergem Tel: 09/ 220.37.80 - nudi.coopmanskynet.be
datum: 28/09/2025 schaal: 1/200	maatlijn (in meter)	voorzorg: BESTAANDE TOESTAND plan: doorsnede AA
Project: BA_2515 Transferium CC regularisatie 2025-bouwdeel D_5_B_01_doorsnede AA		