


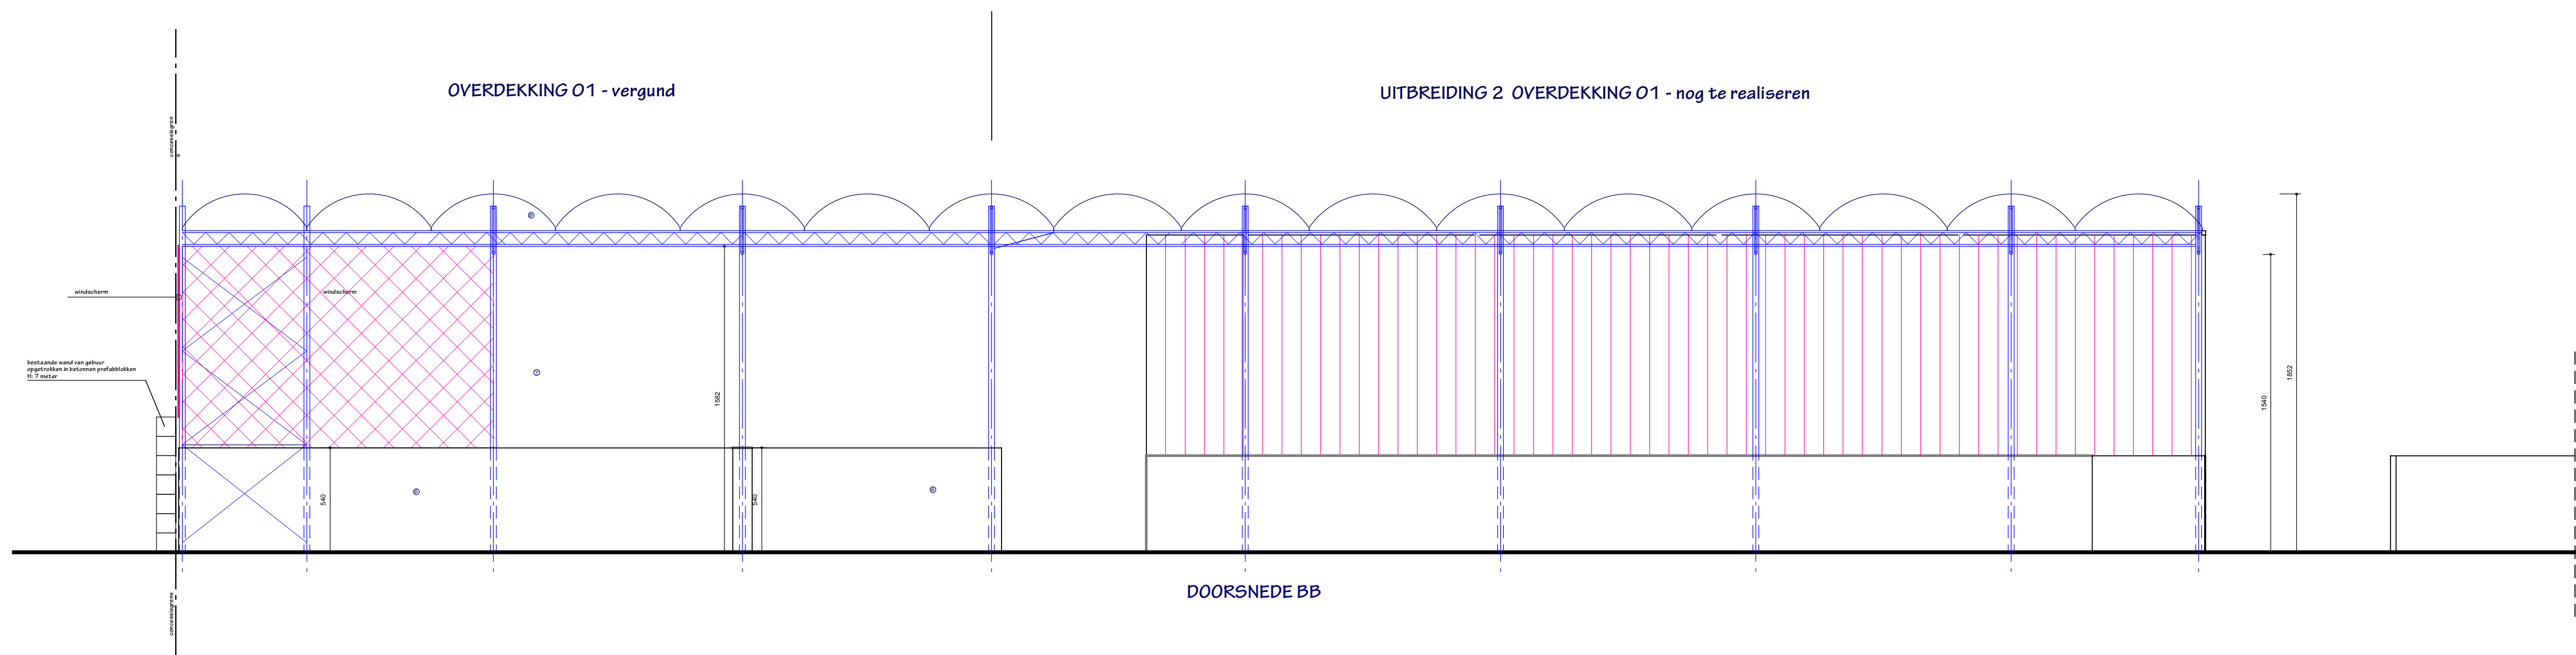

Project: Transferium CC- regularisatie 2025		dossiernummer: 2515
aanvrager:	Transferium bv Christoffel Columbuslaan 3A 9042 Gent	
ligging project:	Christoffel Columbuslaan 3A 9042 Gent	ontwerper: Architecten- en studio bureau coopman info Burggravenlaan 3, B-9940 Evergem Tel: 09 / 220.37.80 - mail: coopman@skynet.be
datum: 29/09/2025 schaal: 1/200	meetlijn (in meter)	voorwerp: BESTAANDE TOESTAND plan: doorsnede BB
Project: BA_2515 Transferium CC regularisatie 2025-bouwdeel D_9_B_O2_doorsnede BB		