


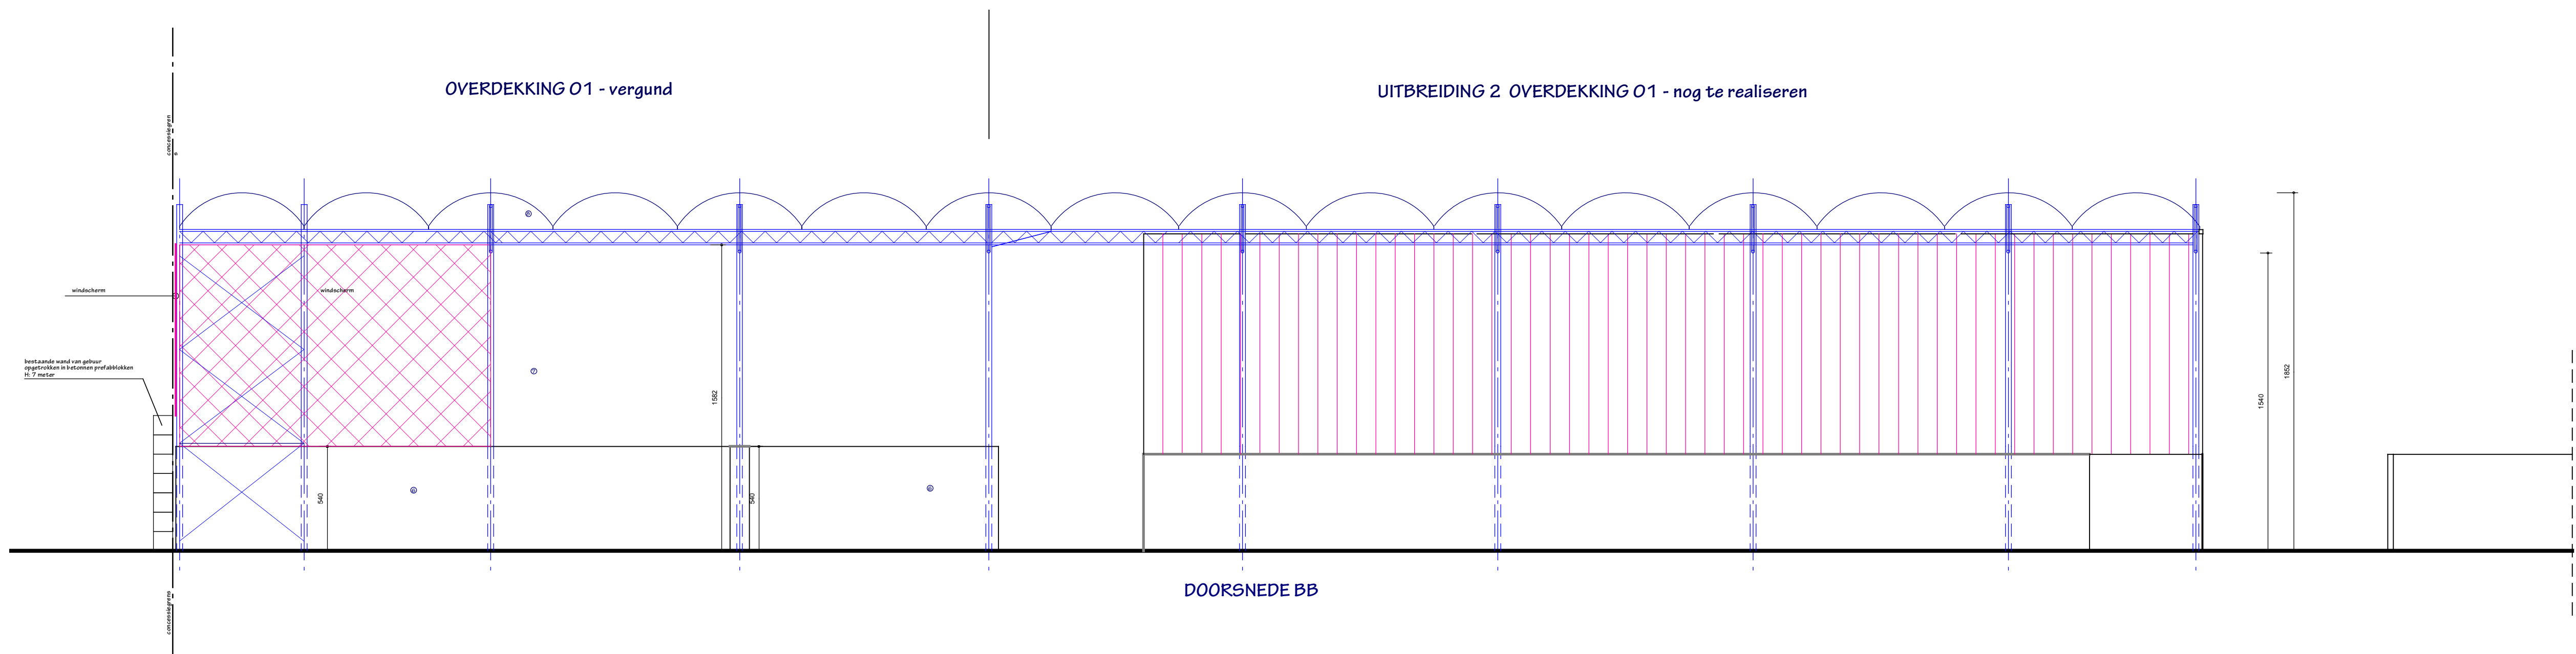

Project: Transferium CC- regularisatie 2025		doosnummer: 2515
aanvrager: Transferium bv Christoffel Columbaan 3A 9042 Gent		
ligging project: Christoffel Columbaan 3A 9042 Gent	ontwerper: Architecten- en studio's n.v. coopman bvba Dunggravenlaan 3, B-9340 Evergem Tel. 09/ 220.37.80 - ruil.coopman@skynet.be	
datum: 29/09/2025 schaal: 1/200	meetlijn (in meter) 	voorstel: NIEUWE TOESTAND plan: doorsnede BB
Project: BA_2515 Transferium CC regularisatie 2025-bouwdeel D_9_N_02_doorsnede BB		