


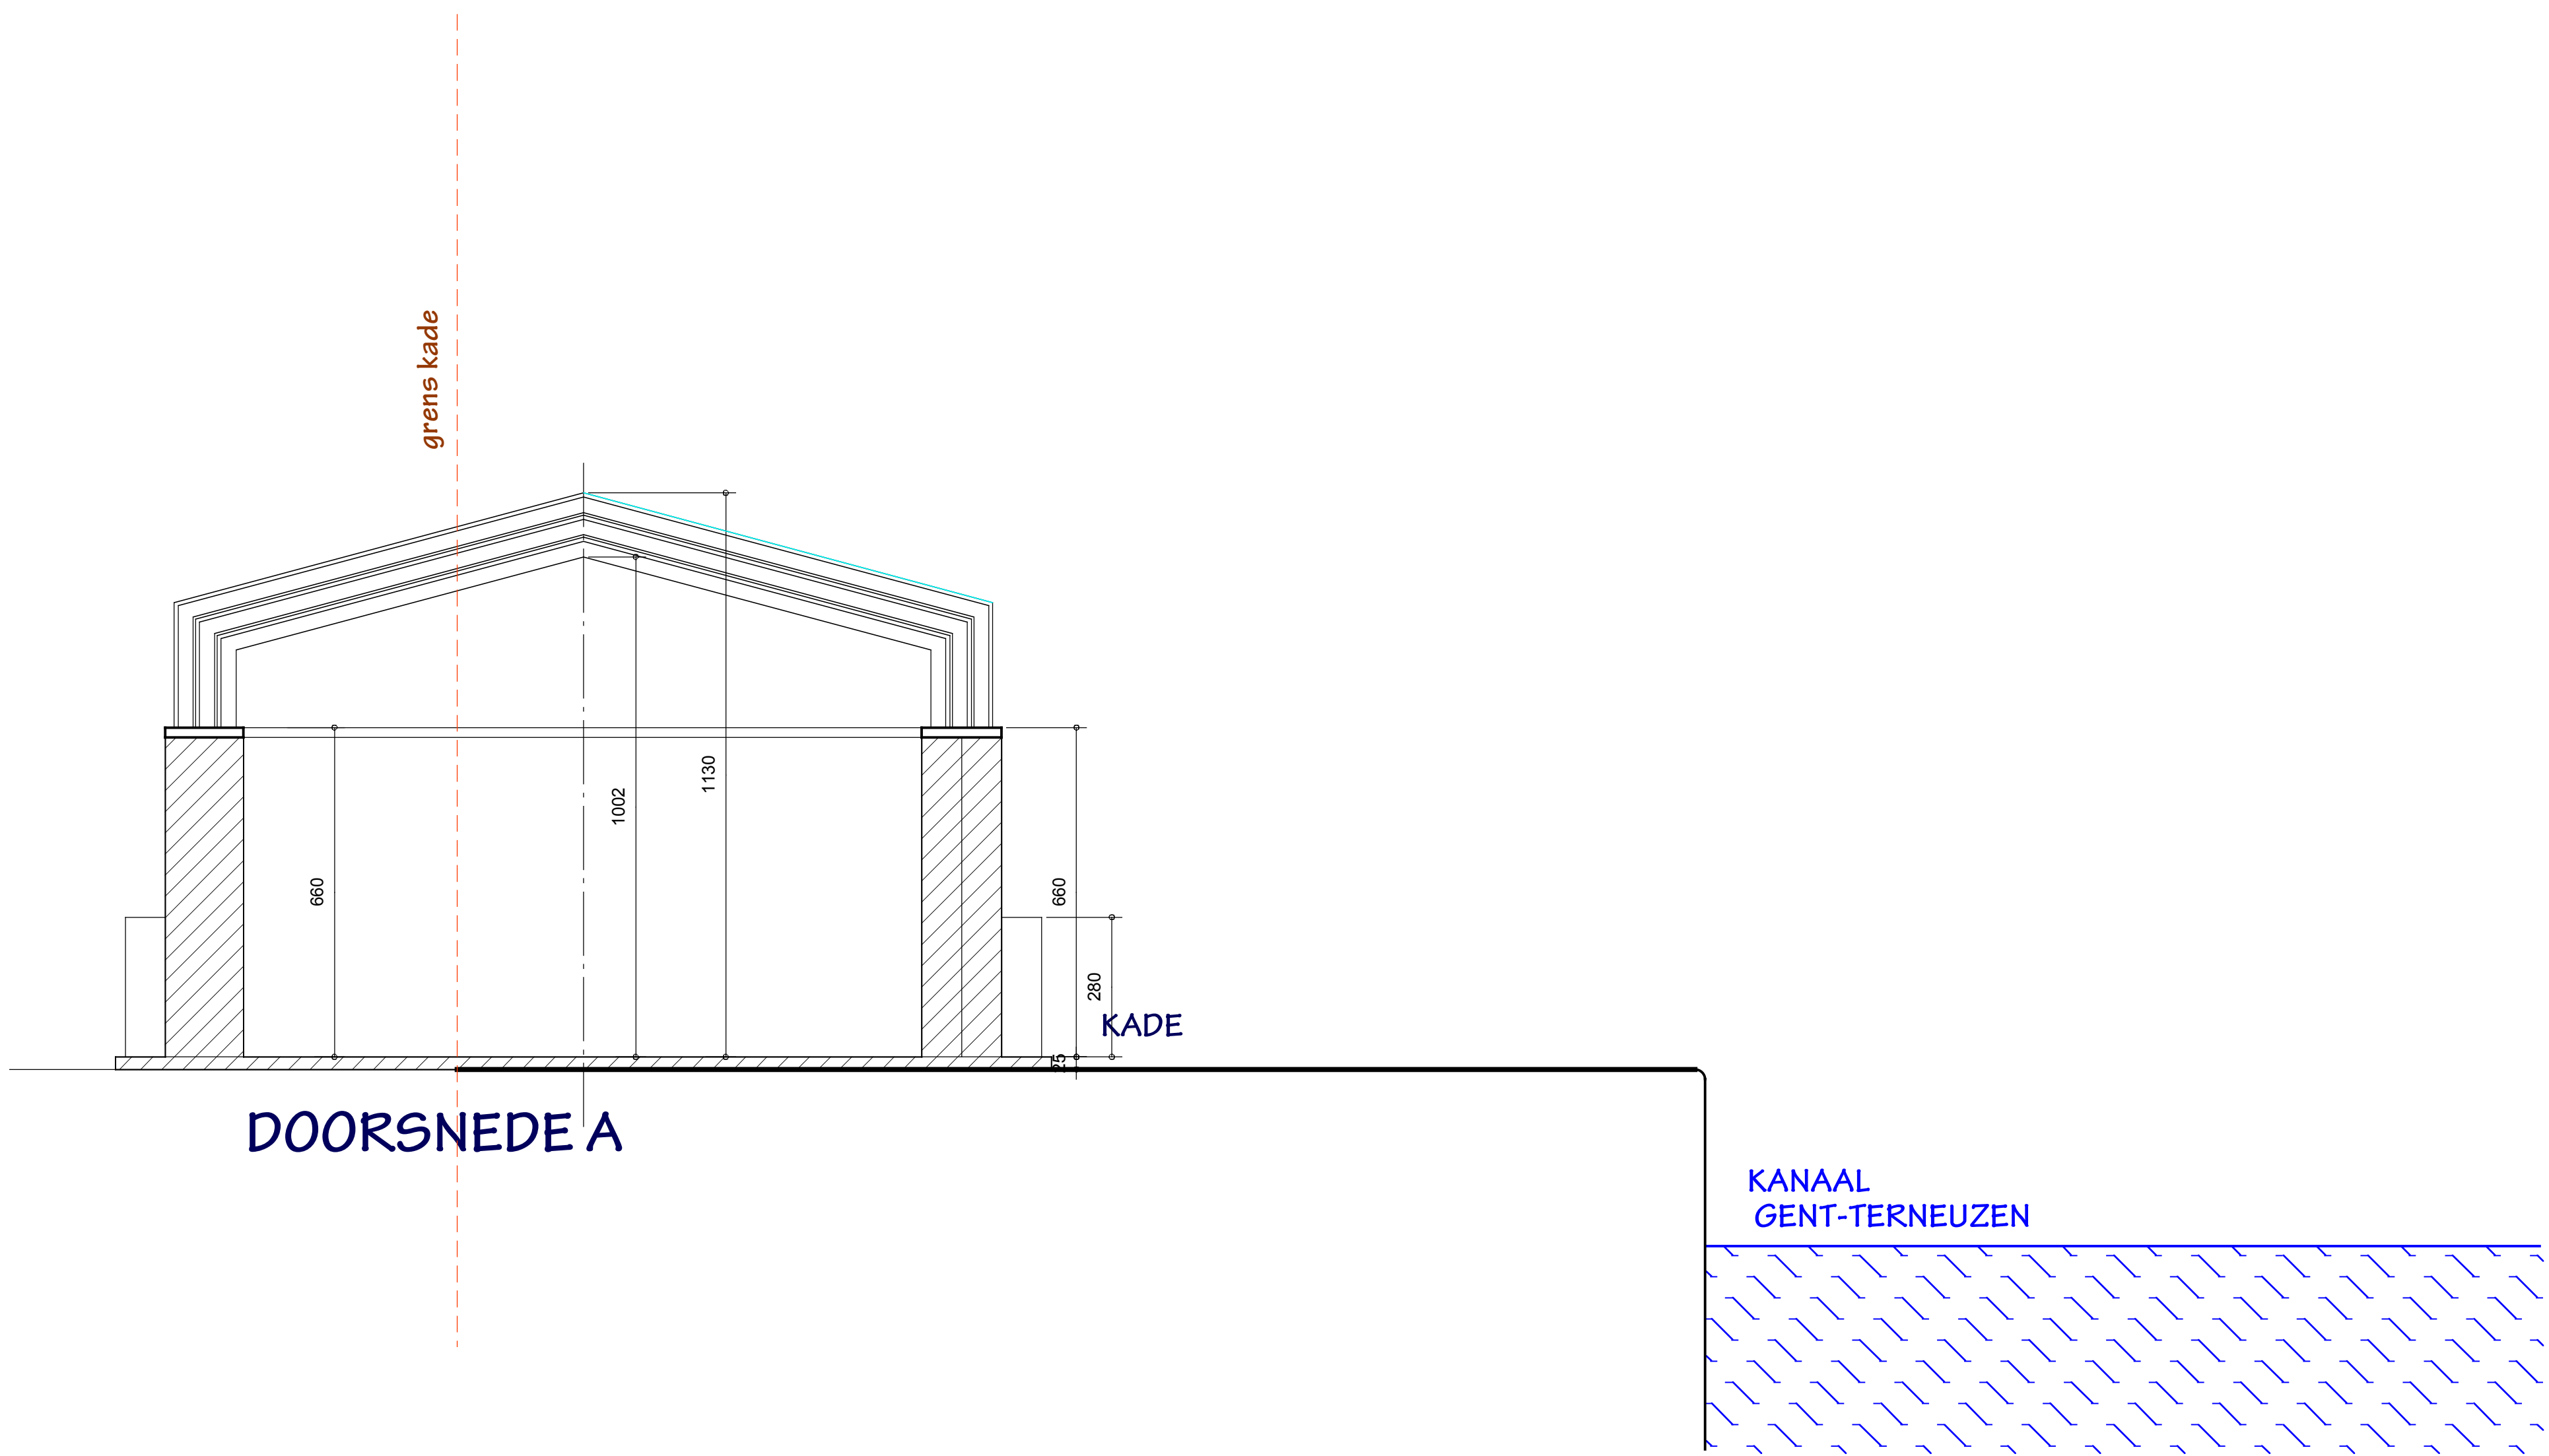

Project: Transferium CC- regularisatie 2025		dossiernummer: 2515
aanvrager: Transferium bv Christoffel Columbuslaan 3A 9042 Gent		
ligging project: Christoffel Columbuslaan 3A 9042 Gent	ontwerper: Architecten- en studio bureau coopman bvba Burggravenlaan 3, B-9940 Evergem Tel. 09/ 220.37.80 - ruik.coopman@skynet.be	
datum: 29/08/2025 schaal: 1/100	maatlijn (in meter) 	voorstap: VERGUNDE TOEGANG plan: doorsnede AA
Project: BA_2515 Transferium CC regularisatie 2025-bouwdeel G_S_V_01_doorsnede AA		