


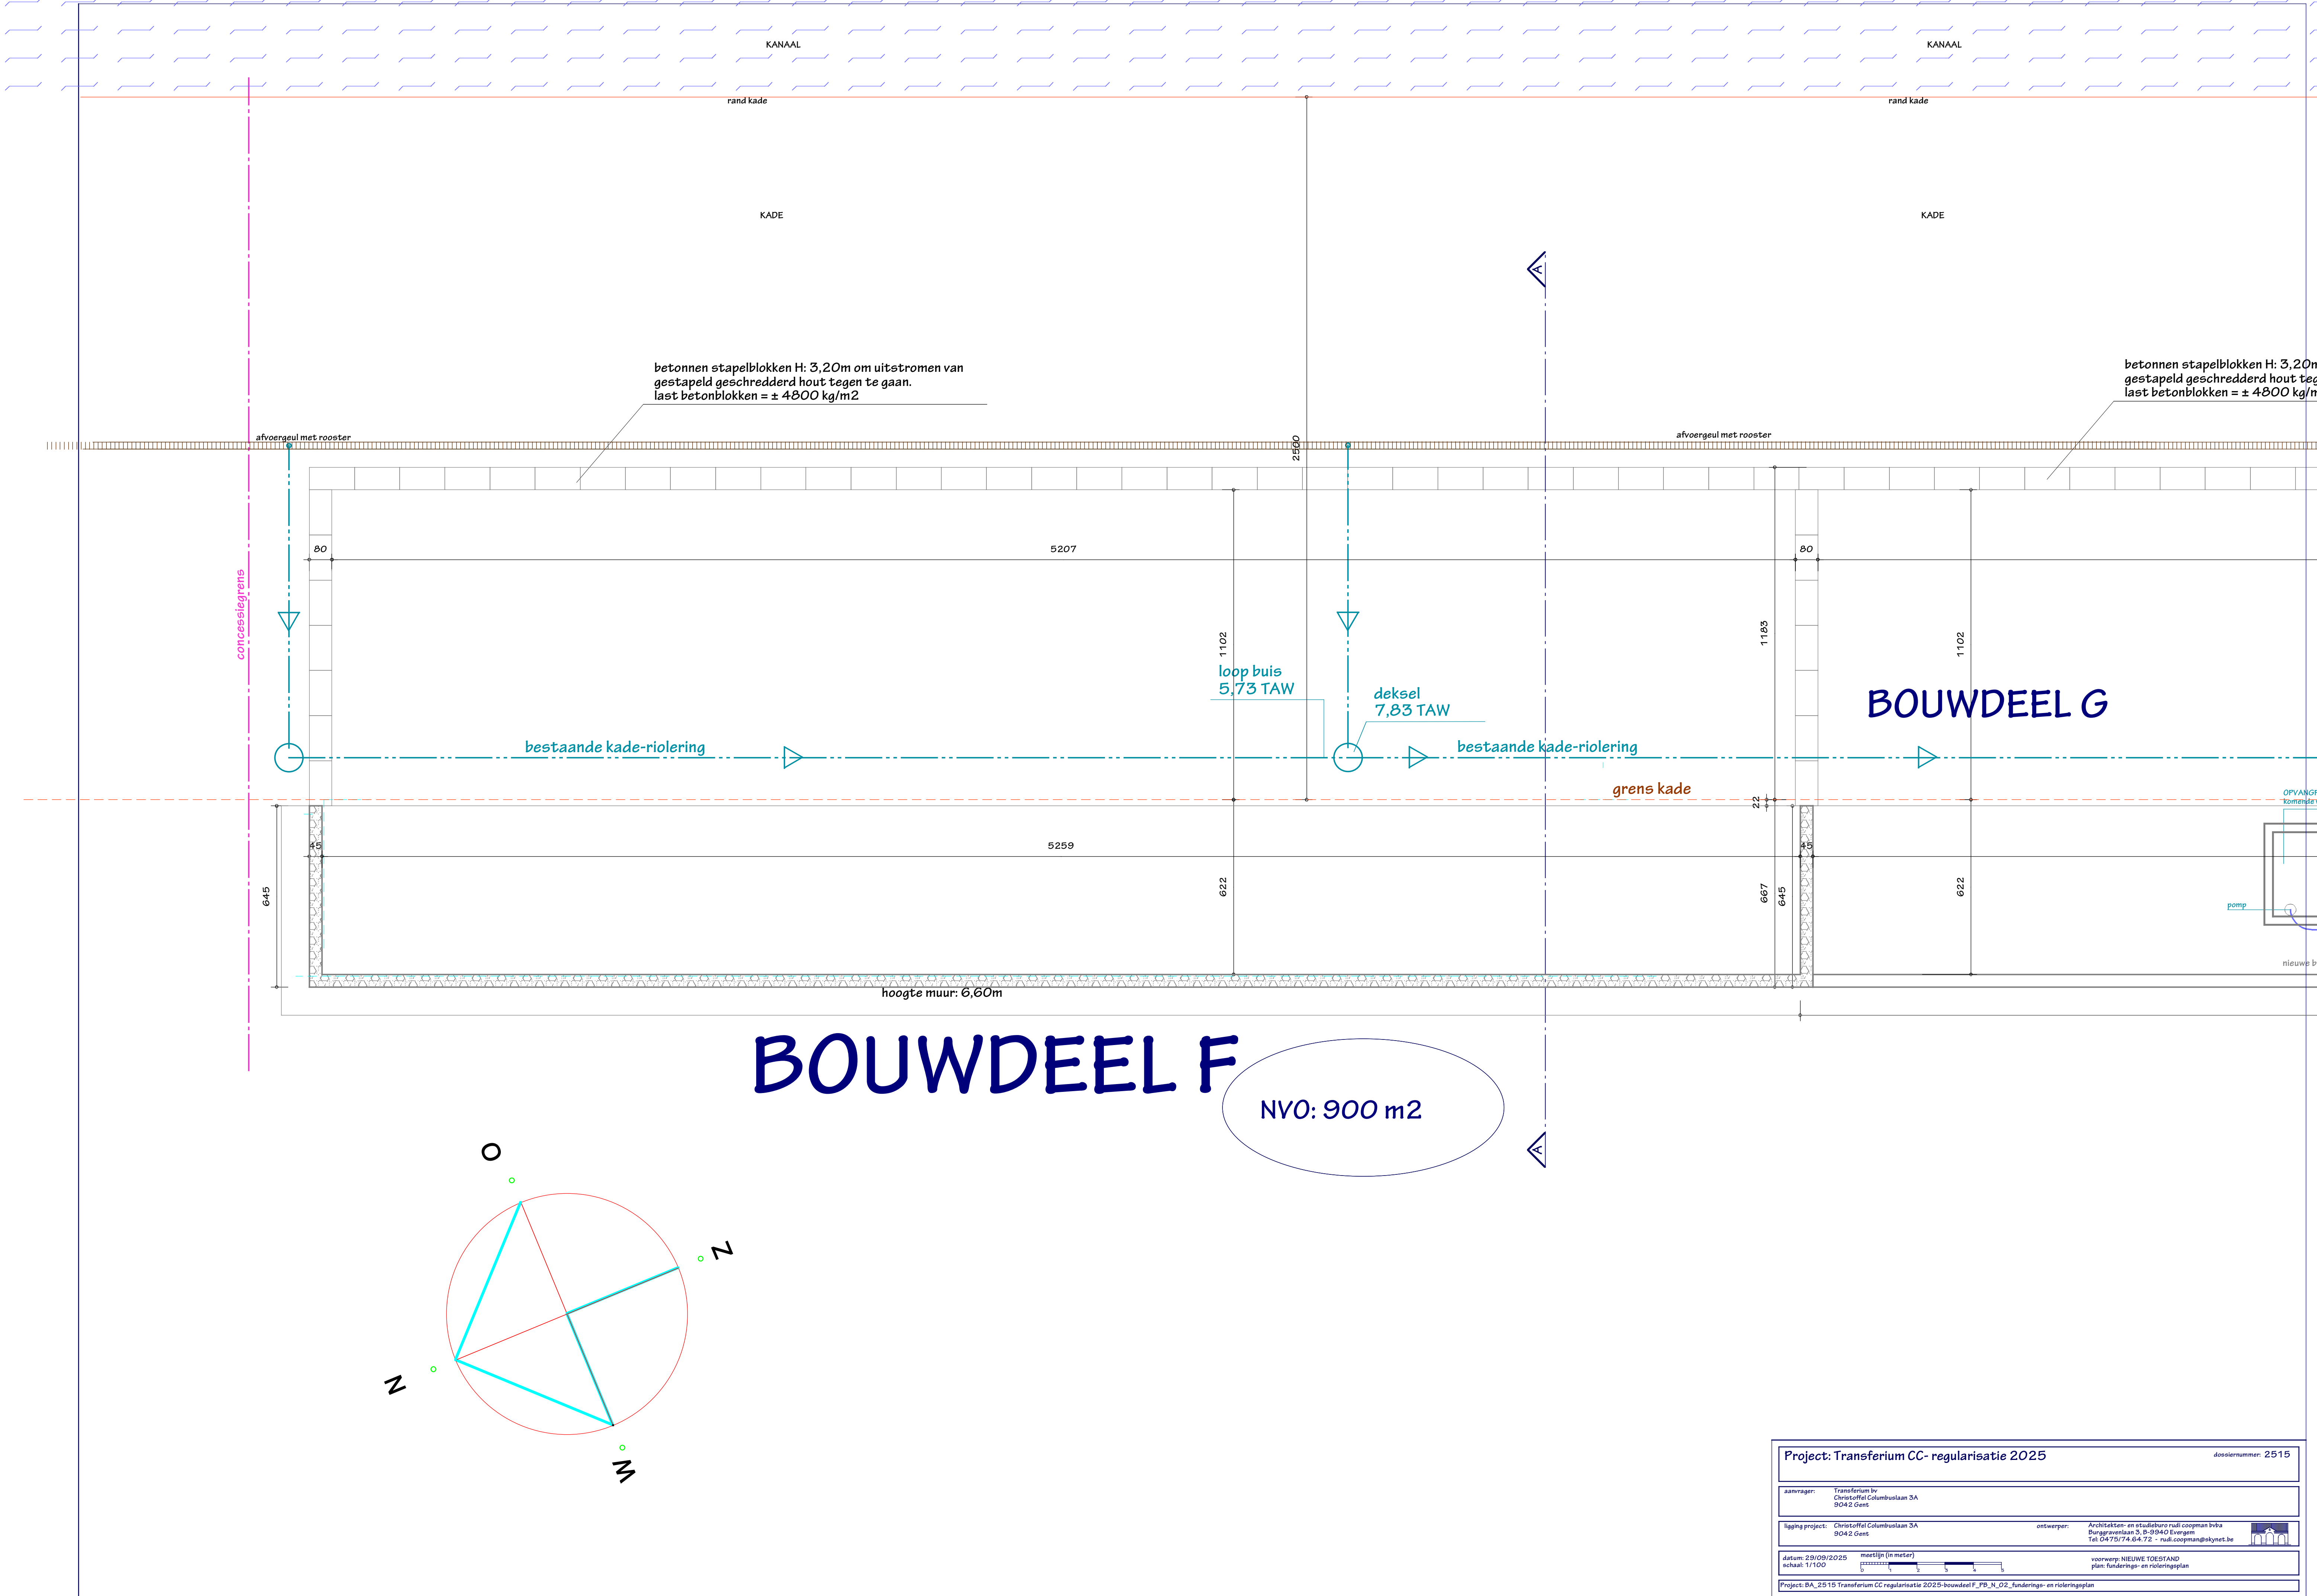

Project: Transferium CC- regularisatie 2025			doosnummer: 2515	
aanvrager:		Transferium bv Christoffel Columbuslaan 3A 9042 Gent		
ligging project:		ontwerper:		
Christoffel Columbuslaan 3A 9042 Gent		Architecten- en studio bureau nudi coopman bvba Burgervarenlaan 3, B-9040 Evergem Tel 0475/74.64.72 - nudi.coopman@skymet.be		
datum: 29/09/2025 schaal: 1/100		meetlijn (in meter) 		voorzicht: NIEUWE TOEGESTAN plan: funderings- en rioleringsplan
Project: BA_2515 Transferium CC regularisatie 2025-bouwdeel F_P8_N_02_funderings- en rioleringsplan				